


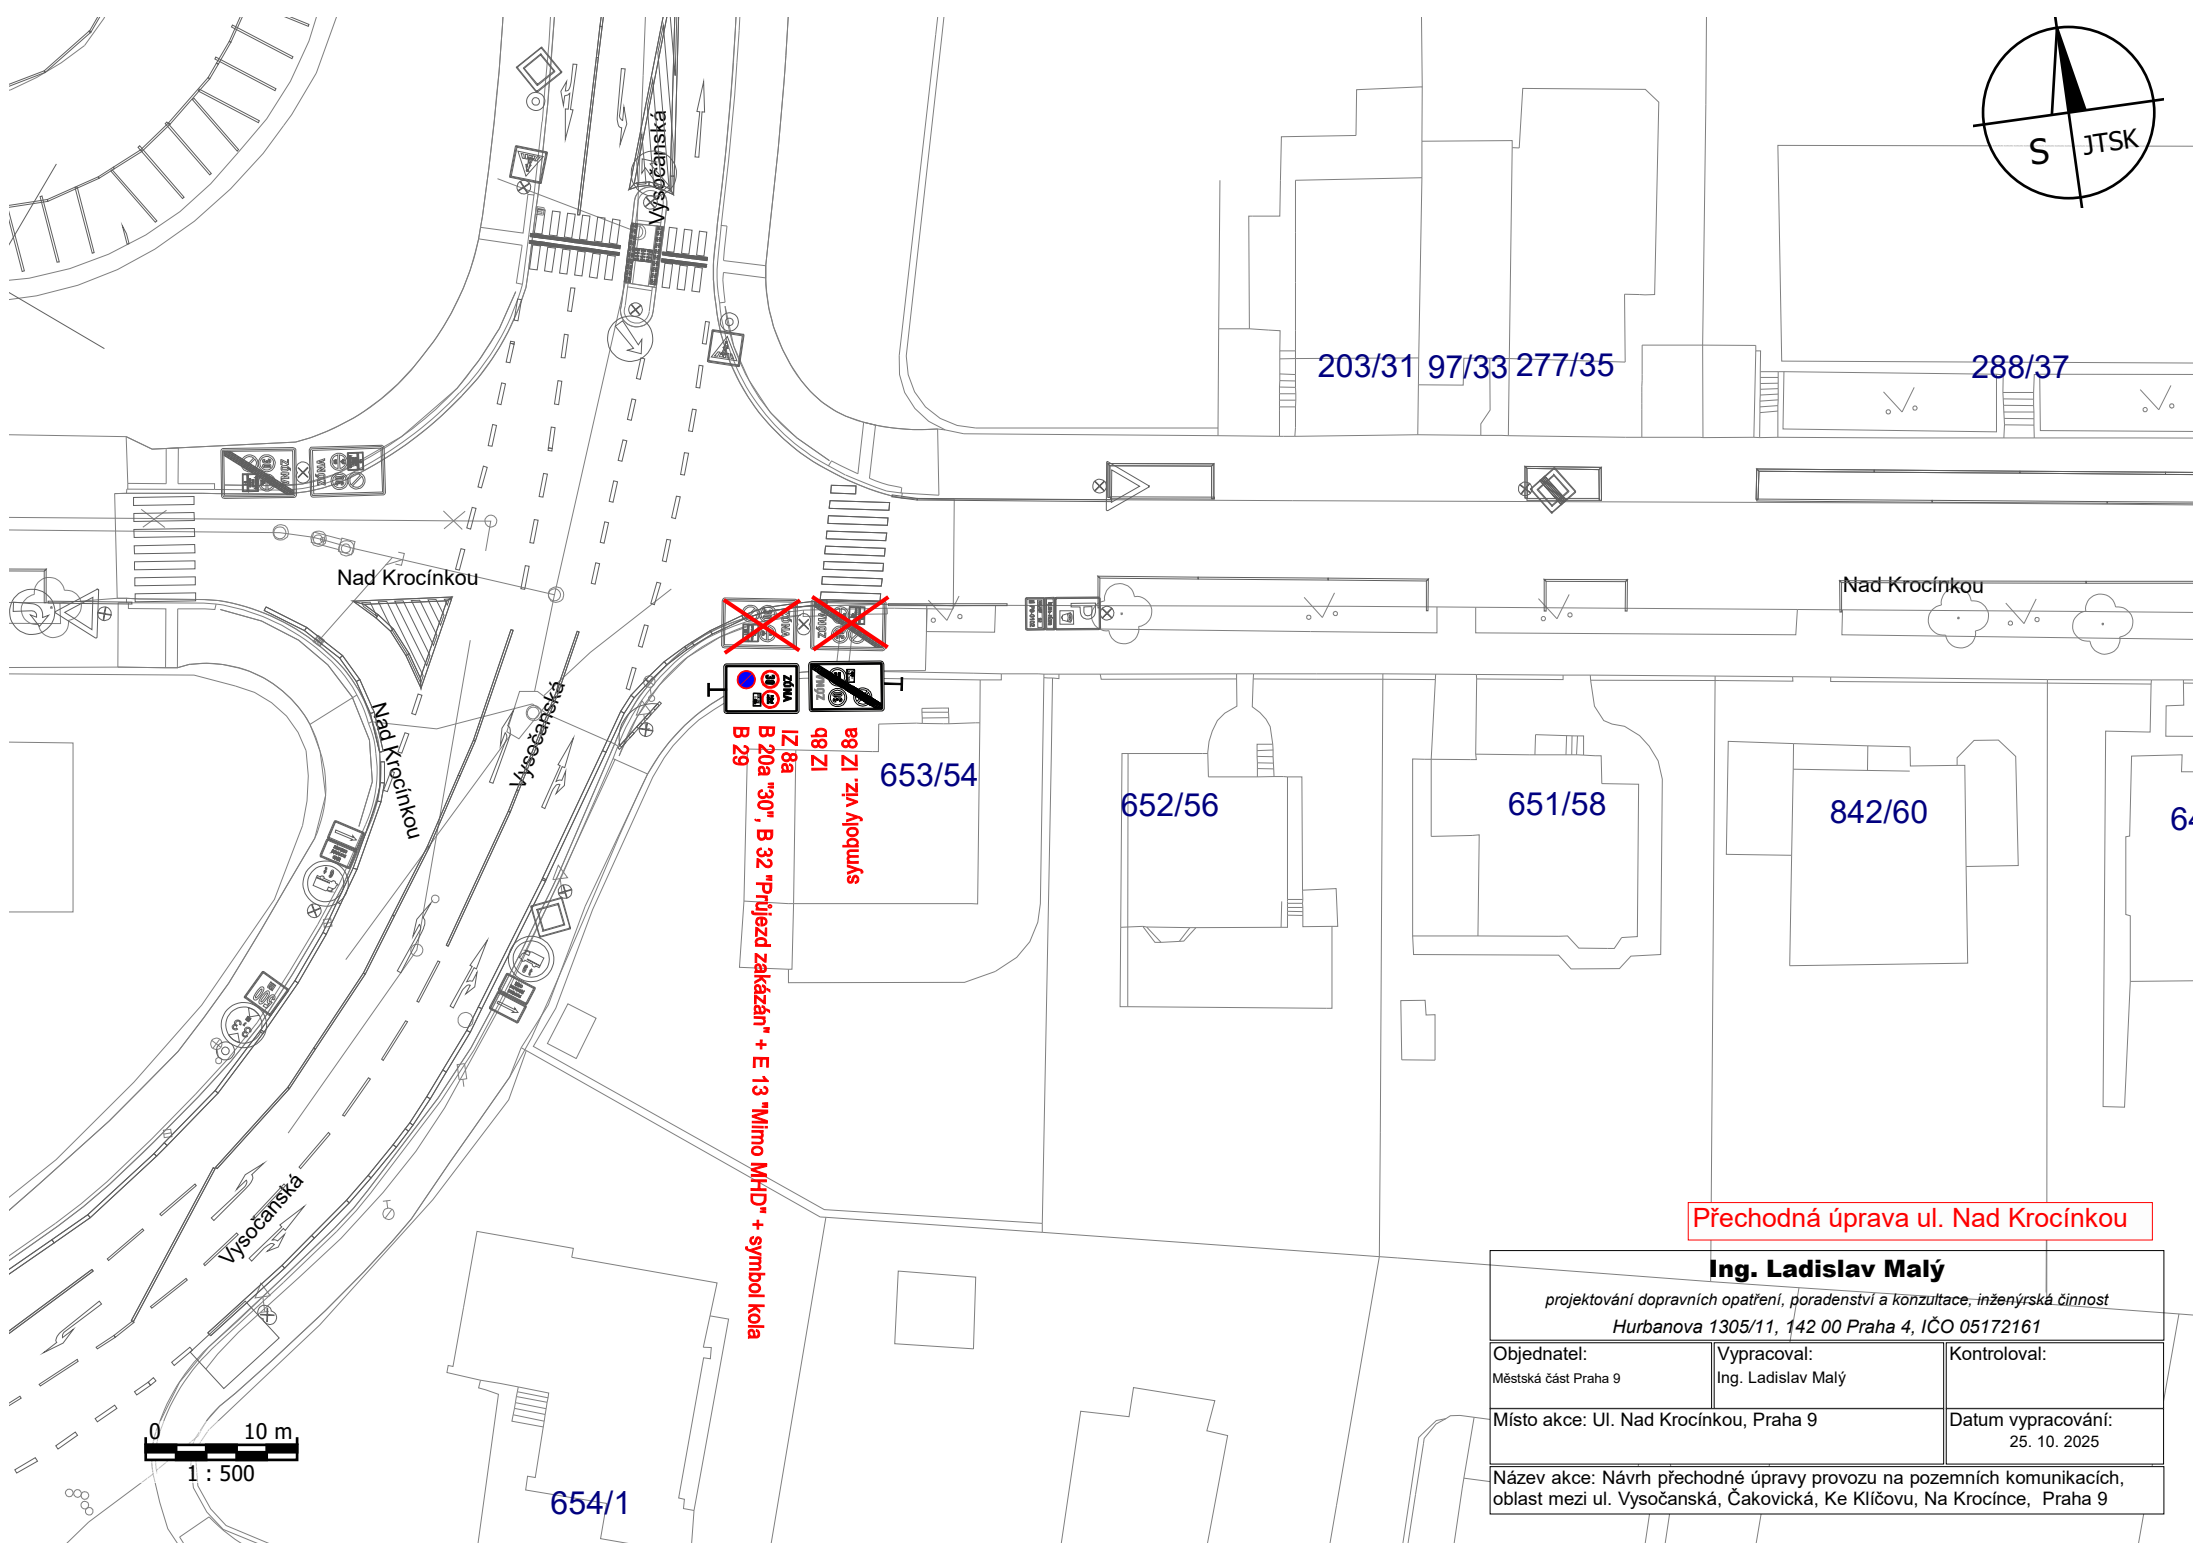

288/37

Nad Krocínkou

Nad Krocínkou

653/54

652/56

651/58

842/60

64

654/1

Přechodná úprava ul. Nad Krocínkou

Ing. Ladislav Malý

projektování dopravních opatření, poradenství a konzultace, inženýrská činnost
Hurbanova 1305/11, 142 00 Praha 4, IČO 05172161

Objednatel:
Městská část Praha 9

Vypracoval:
Ing. Ladislav Malý

Kontroloval:	
--------------	--

Místo akce: Ul. Nad Krocínkou, Praha 9

Datum vypracování:	25. 10. 2025
--------------------	--------------

Název akce: Návrh přechodné úpravy provozu na pozemních komunikacích, oblast mezi ul. Vysočanská, Čakovická, Ke Klíčovu, Na Krocínce, Praha 9

