
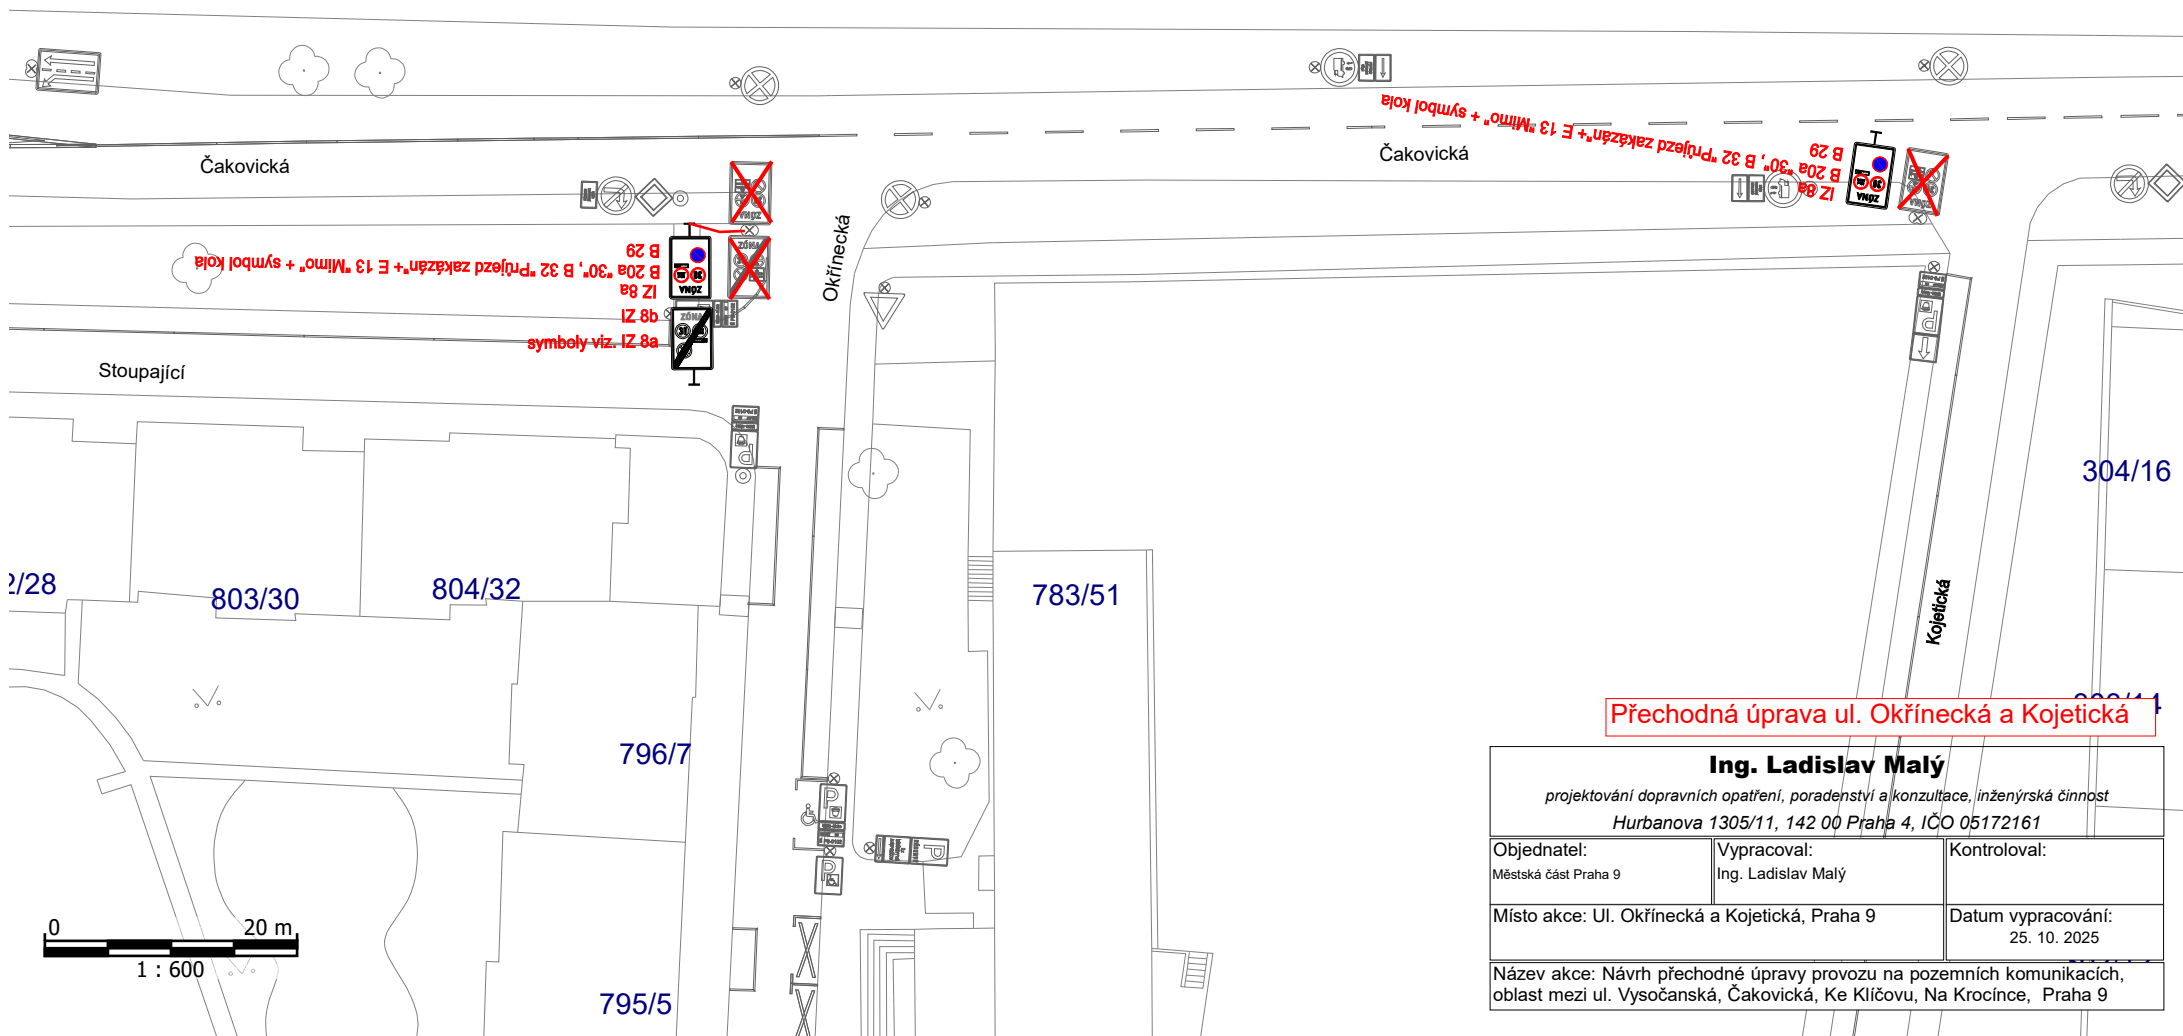


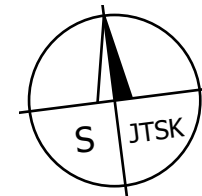

Přechodná úprava ul. Okřínecká a Kojetická

Ing. Ladislav Malý projektování dopravních opatření, poradenství a konzultace, inženýrská činnost Hurbanova 1305/11, 142 00 Praha 4, IČO 05172161		
Objednatel: Městská část Praha 9	Vypracoval: Ing. Ladislav Malý	Kontroloval:
Místo akce: Ul. Okřínecká a Kojetická, Praha 9		Datum vypracování: 25. 10. 2025
Název akce: Návrh přechodné úpravy provozu na pozemních komunikacích, oblast mezi ul. Vysočanská, Čakovická, Ke Klíčovu, Na Krocínce, Praha 9		