


VZOROVÁ SITUACE DIO VARIANTA "F"

Legenda:

-  Provizorní dopravní značení
-  Výstražné světlo typu 1
-  Opravovaná část vozovky

ZNAČKY B 28 BUDOU OSAZENY 7 DNÍ PŘEDEM
S VYZNAČENÝM DATUM PLATNOSTI ZÁKAZU.

JEDNOSMĚRNÁ KOMUNIKACE

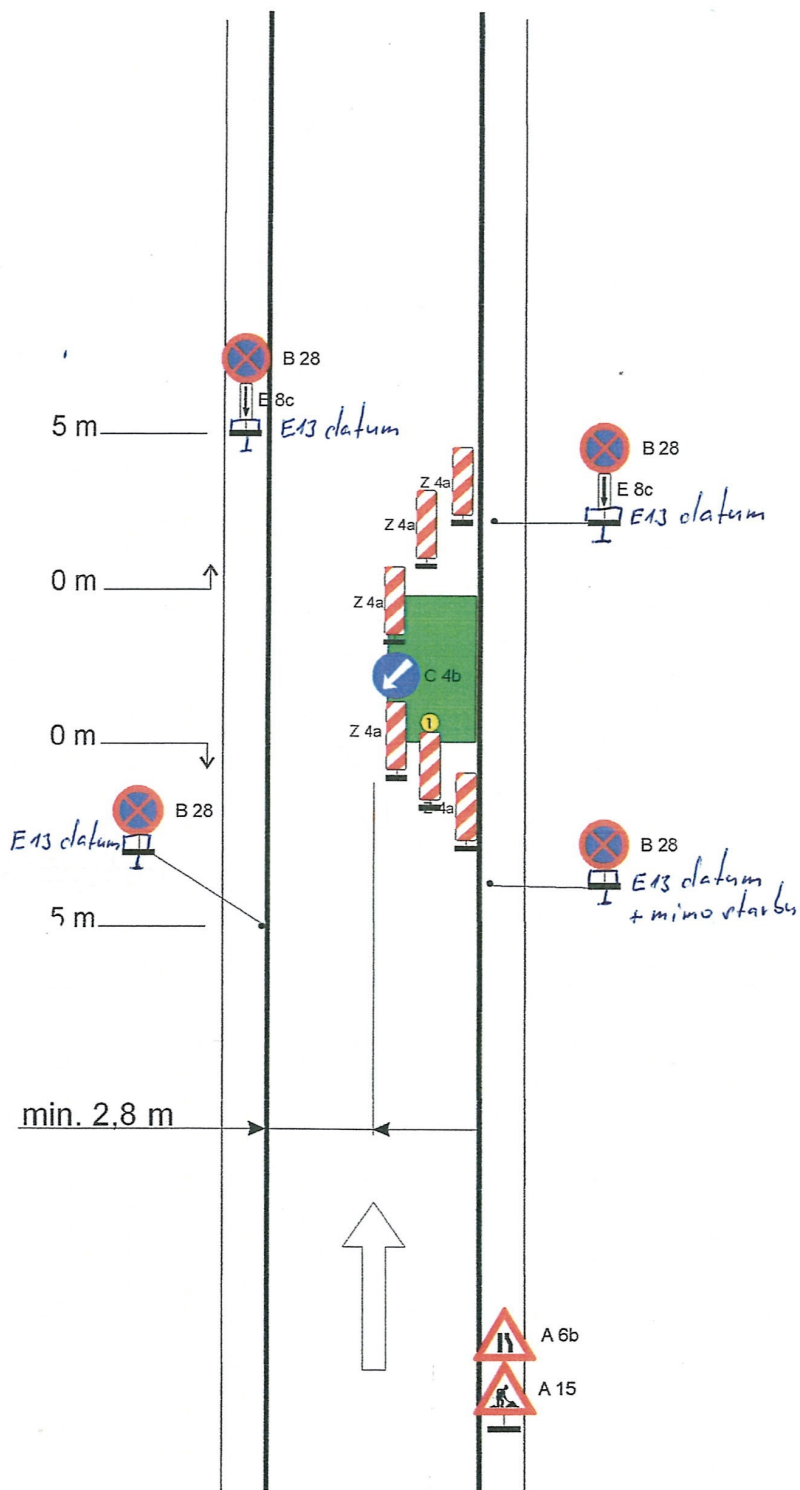

Vypracoval: J. Blažka

ADOZ Praha - dopravní značení s.r.o.

Armádního sboru 15, PRAHA 10

DIC: CZ25613588

IČO: 25613588



Tel / Fax: 272 700 103

Non Stop: 602 226 027

Internet: web.iol.cz/adoz


e-mail: adoz@iol.cz

VZOROVÁ SITUACE DIO VARIANTA "E"

Legenda:

-  B 20a Provizorní dopravní značení
-  Výstražné světlo typu 1
-  Opravená část vozovky

ZNAČKY B 28 BUDOU OSAZENY 7 DNÍ PŘEDEM
S VYZNAČENÝM DATEM PLATNOSTI ZÁKAZU.

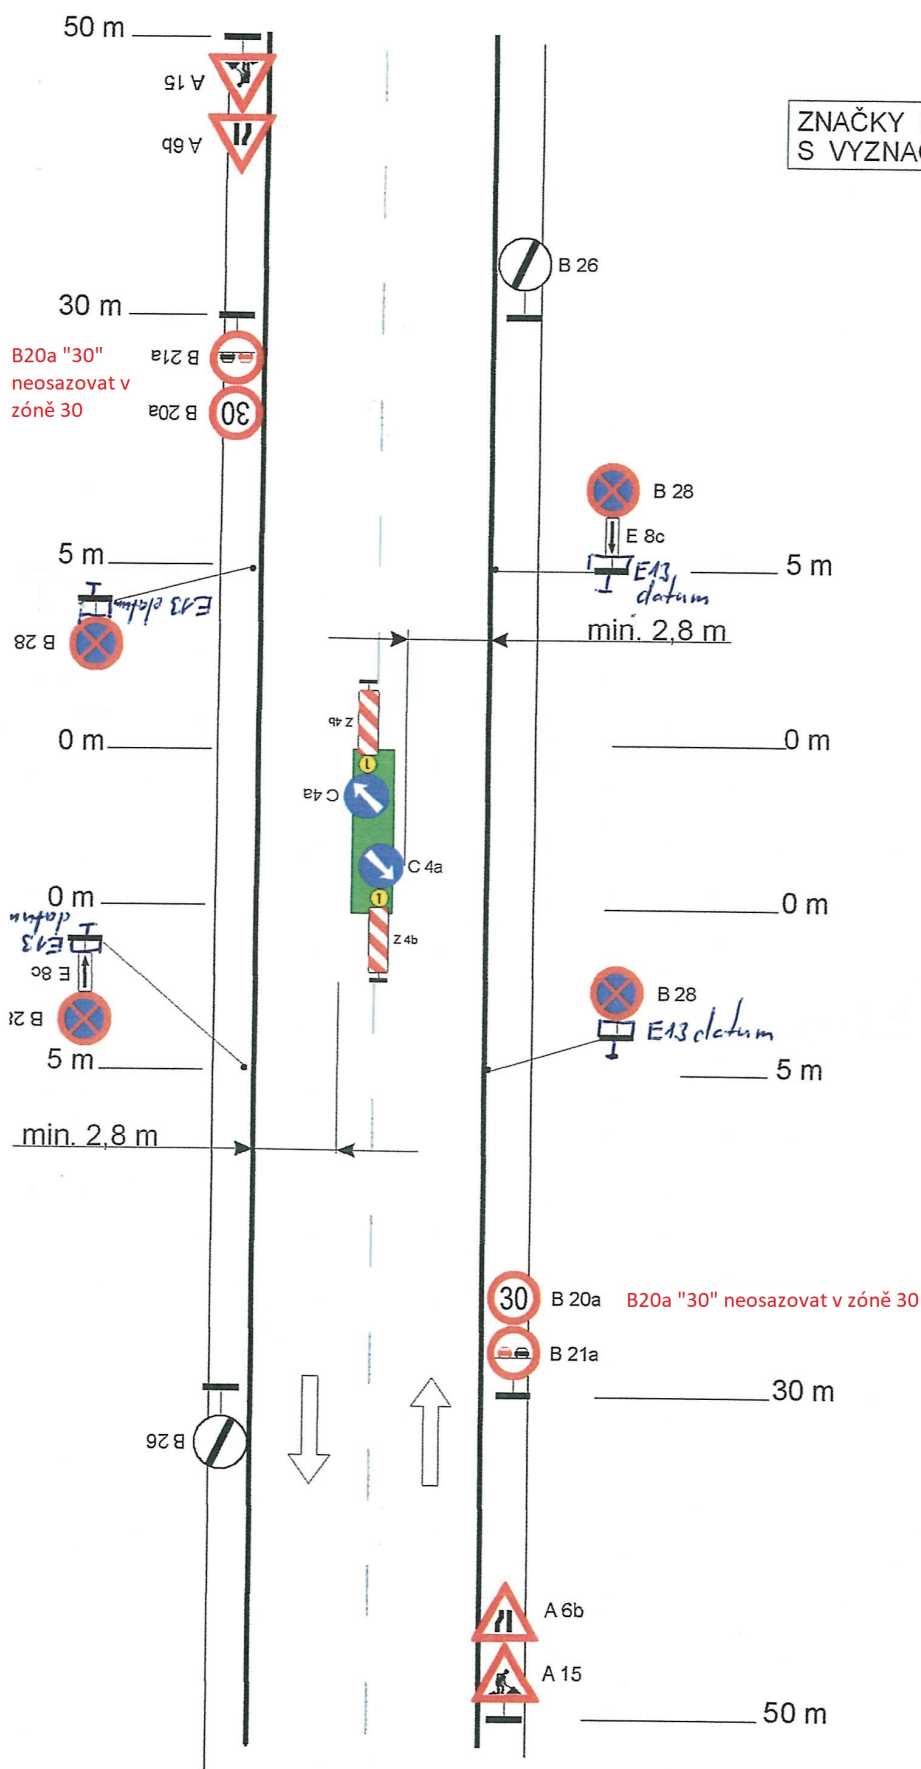

Vypracoval: J. Blážka

ADOZ Praha - dopravní značení s.r.o.
Armádního sboru 15 - PRAHA 10
DIČ: CZ25613588
IČO: 25613588




Tel / Fax: 272 700 103
Non Stop: 602 226 027
Internet: web.iol.cz/adoz
e-mail: adoz@iol.cz

VZOROVÁ SITUACE DIO VARIANTA "D"

Legenda:

-  B 20a Provizorní dopravní značení
-  Výstražné světlo typu 1
-  Opravovaná část vozovky

ZNAČKY B 28 BUDOU OSAZENY 7 DNÍ PŘEDEM
S VYZNAČENÝM DATUM PLATNOSTI ZÁKAZU.

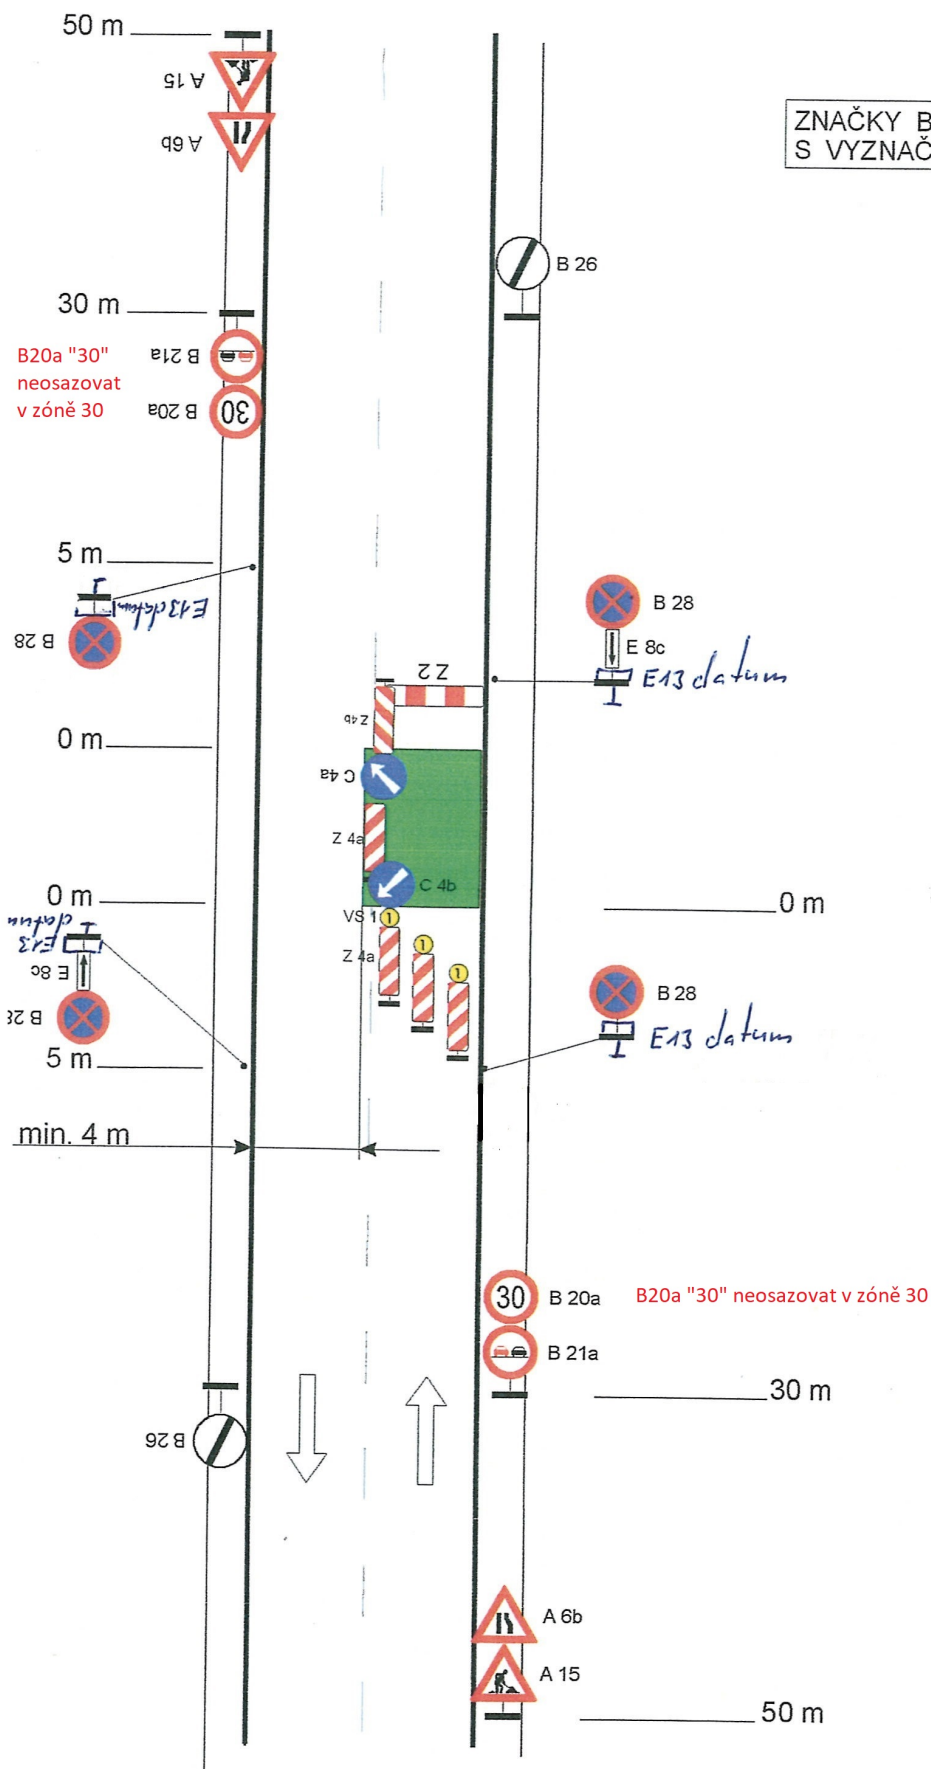

Výpracoval: J. Blažka

ADOZ Praha - dopravní značení s.r.o.
Armádního sboru 15, PRAHA 10
DIČ: CZ25613588
IČO: 25613588




Tel / Fax: 272 700 103
Non Stop: 602 226 027
Internet: web.iol.cz adoz
e-mail: adoz@iol.cz

VZOROVÁ SITUACE DIO VARIANTA "C"

Legenda:

- | | |
|---|-----------------------------|
|  | Provizorní dopravní značení |
|  | Výstražné světlo typu 1 |
|  | Opravovaná část vozovky |

ZNAČKY B 28 BUDOU OSAZENY 7 DNÍ PŘEDEM
S VYZNAČENÝM DATUM PLATNOSTI ZÁKAZU.

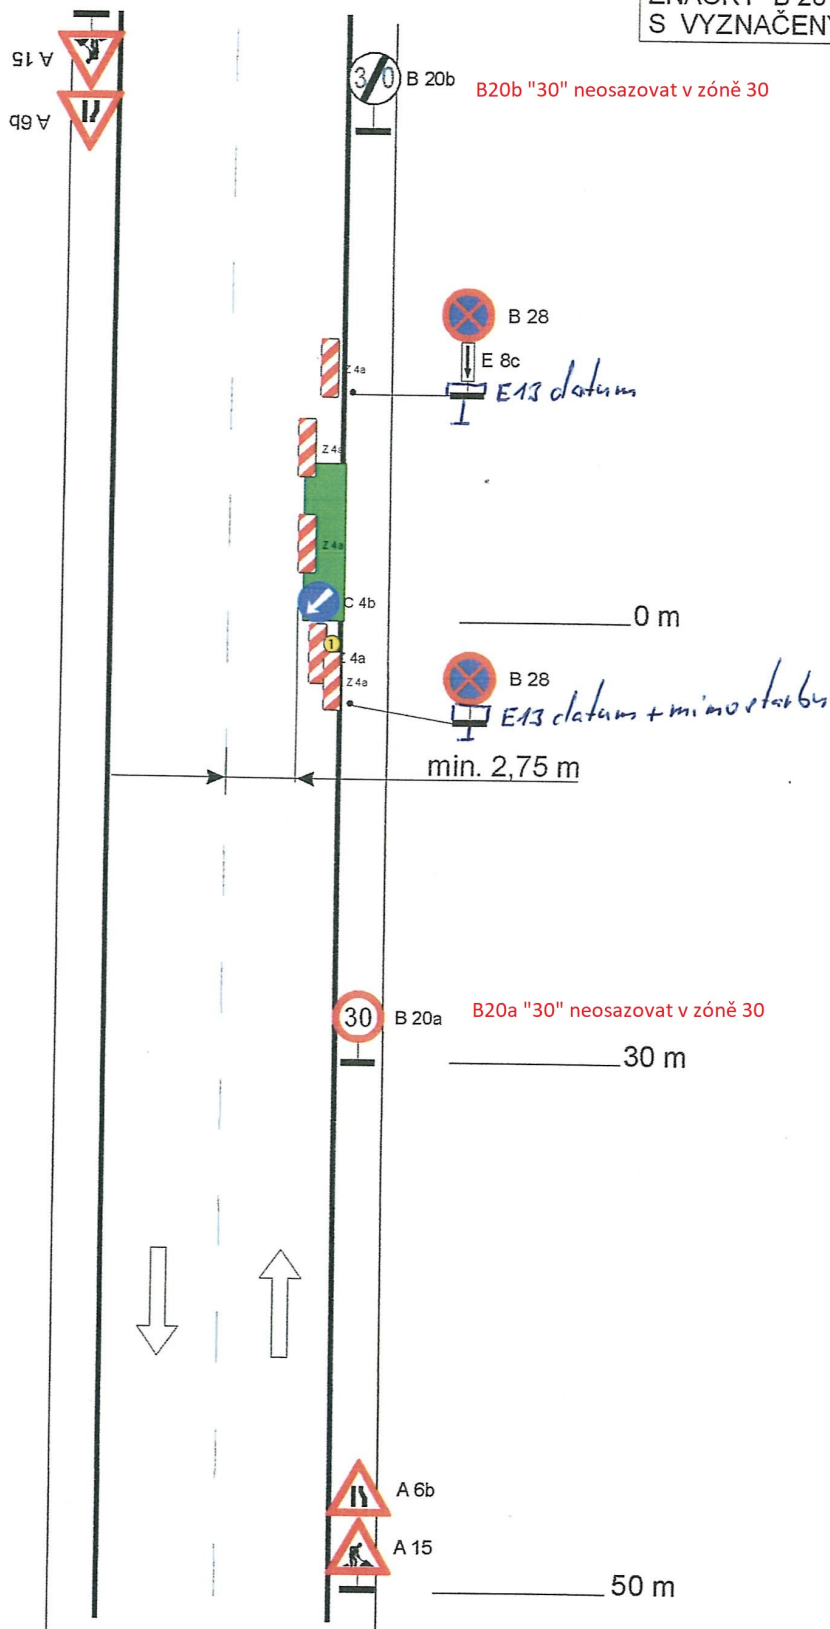

Vypracoval: J. Blažka

ADOZ Praha - dopravní značení s.r.o.
Armádního sboru 15, PRAHA 10
DIČ: CZ25613588
IČO: 25613588



Tel / Fax: 272 700 103
Non Stop: 602 226 027
Internet: web.iol.cz adoz
e-mail: adoz@iol.cz

VZOROVÁ SITUACE DIO VARIANTA "B"

B20a "30"
neosazovat
v zóně 30




max. 30 m

ZNAČENÍ SE BUDE POSUNOVAT
S POSTUPEM PRACÍ

0 m

POJÍZDNÁ UZAVÍRKOVÁ
TABULE

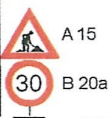

B20a "30" neosazovat v zóně 30

50 m

Legenda:



Provizorní dopravní značení



Výstražné světlo typu 1



Opravovaná část vozovky

Vypracoval: J. Jlažka

ADOZ Praha - dopravní značení s.r.o.
Armádního sboru 15, PRAHA
DIČ: CZ256135
IČO: 256135




Tel / Fax: 272 700 11
Non Stop: 602 226 01
Internet: web.iol.cz/adoz
e-mail: adoz@iol.cz

VZOROVÁ SITUACE DIO VARIANTA "A"

Legenda:

-  Provizorní dopravní značení
-  Výstražné světlo typu 1
-  Opravovaná část vozovky

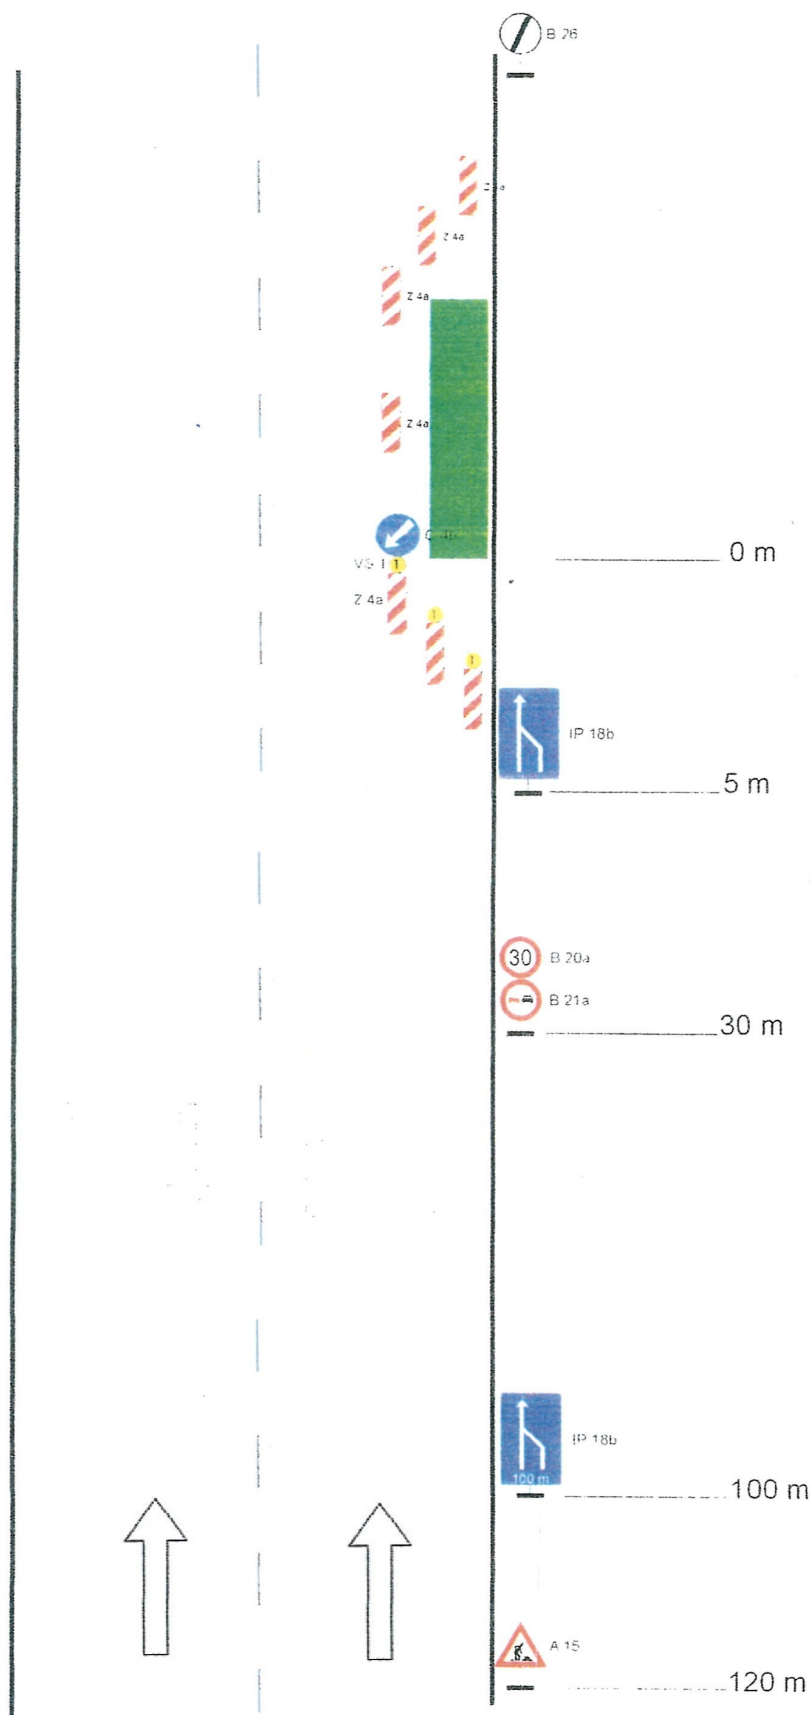

Vypracoval: J. Blažka

ADOZ Praha - dopravní značení s.r.o.

U Mladých zvonů 17, PP, Hl. st.
150 00 Praha 5, IČO: 250 13588
IČ: 250 13588



Tel / Fax: 272 700 103
Non Stop: 602 226 027
Internet: web: adoz.cz
e-mail: adoz@iol.cz