


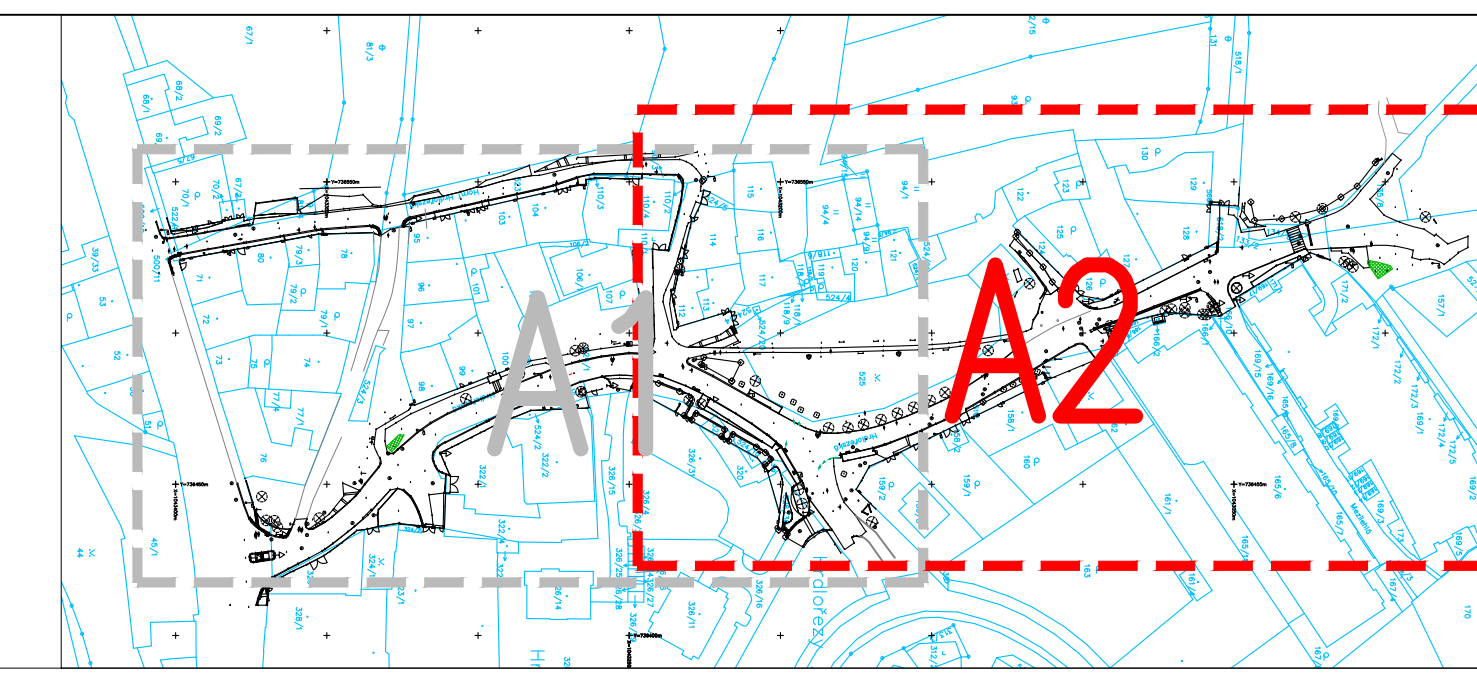

- LEGENDA:**
- |                                                          |                                       |
|----------------------------------------------------------|---------------------------------------|
| VOZOVKA (ASFALTOVÝ BETON ACO 11)                         | HRANY:                                |
| VOZOVKA PODÉL OBRUB (LITÝ ASFALT)                        | NOVÉ NAVRHOVANÉ OBRUBY                |
| VOZOVKA - STŘEDOVÝ PAS - REZANÁ KAMENNÁ DLAŽBA           | NOVÉ NAVRHOVANÉ OBRUBY (NÁSLAP +2 cm) |
| CHODNÍK - MOZAIKOVÁ DLAŽBA (ŽULOVÁ, STÍPANA)             | NOVÉ NAVRHOVANÉ OBRUBY (ZAPUŠTĚNÉ)    |
| SAMOSTATNÝ SJEZD - DROBNÁ ŽULOVÁ DLAŽBA 8/10 (DO KROUKU) | STÁVAJÍCÍ HRANY                       |
| PARKOVACÍ STÁNÍ - VELKÁ ŽULOVÁ DLAŽBA 15/17 (DO ŘÁDKU)   | HRANY POZEMKŮ PODLE KATASTRÁLNÍ MAPY  |
| ZPEVNĚNÁ CESTA Z ŽULOVÉ DLAŽBY (ŽULOVÉ ODESKY)           |                                       |
| KONTRASTNÍ RELIEFNI DLAŽBA PRO NEVIDOME Z UMĚLÉHO KAMENE |                                       |
| LEMOVÁNÍ PRÁVKŮ PRO NEVIDOME - HLADKÁ DLAŽBA             |                                       |
| VEGETAČNÍ ÚPRAVY                                         |                                       |
- HRANY:**
- NOVÉ NAVRHOVANÉ OBRUBY
  - NOVÉ NAVRHOVANÉ OBRUBY (NÁSLAP +2 cm)
  - NOVÉ NAVRHOVANÉ OBRUBY (ZAPUŠTĚNÉ)
  - STÁVAJÍCÍ HRANY
  - HRANY POZEMKŮ PODLE KATASTRÁLNÍ MAPY
- KOORDINOVANÉ AKCE:**
- OBYTNÝ SOUBOR HRDLORĚZSKÝ (M. DORADO s.r.o.)
  - REKONSTRUKCE PARKU HRDLORĚZSKÁ (MČ PRAHA 9)
  - ZAHRADNÍ RESTAURACE (přístupový chodník)

**STÁVAJÍCÍ INŽENÝRSKÉ SÍTĚ:**

- KANALIZACE JEDNOTNÁ (PKV, a.s.)
- KANALIZACE JEDNOTNÁ - ŽRÚŠENÁ (PKV, a.s.)
- KANALIZACE DEŠŤOVÁ (PKV, a.s.)
- KANALIZACE DEŠŤOVÁ (neprovozována PKV, a.s.)
- KANALIZACE SPLÁŠKOVÁ (PKV, a.s.)
- VODOVOD (PKV, a.s.)
- VODOVOD ŽRÚŠENÝ (PKV, a.s.)
- VODA PITNÁ (PKV, a.s.)
- PLYN - STL (PRAŽSKÁ PLYNÁRENSKÁ DISTRIBUCE, a.s.)
- PLYN - CHVÁŤKA STL (PRAŽSKÁ PLYNÁRENSKÁ DISTRIBUCE, a.s.)
- SLABOPROUDÉ VEDENÍ - TRASA PODZEMNÍ (ČETIN)
- SLABOPROUDÉ VEDENÍ - TRASA PODZEMNÍ - NEPROVOZOVÁNO (ČETIN)
- SLABOPROUDÉ VEDENÍ - TRASA NADZEMNÍ (ČETIN)
- SILNOPROUDÉ VEDENÍ - TRASA NN PODZEMNÍ (ČETIN)
- VEŘEJNÉ OSVĚTLENÍ (TECHNOLOGIE HL. M. PRAHY a.s.)
- SILNOPROUDÉ VEDENÍ - TRASA NN PODZEMNÍ (PRE, a.s.)
- SILNOPROUDÉ VEDENÍ - TRASA NN PODZEMNÍ - VÝRAŽENO (PRE, a.s.)
- SILNOPROUDÉ VEDENÍ - TRASA VN PODZEMNÍ (PRE, a.s.)
- SILNOPROUDÉ VEDENÍ - TRASA VN PODZEMNÍ - VÝRAŽENO (PRE, a.s.)
- SLABOPROUDÉ VEDENÍ - TRASA SSK PODZEMNÍ (PRE, a.s.)
- SLABOPROUDÉ VEDENÍ - TRASA OPTO PODZEMNÍ (PRE, a.s.)
- SLABOPROUDÉ VEDENÍ - TRASA PODZEMNÍ (ČD Telematika)
- SLABOPROUDÉ VEDENÍ - TRASA PODZEMNÍ (NETAGAS)
- SLABOPROUDÉ VEDENÍ - TRASA PODZEMNÍ (T-MOBILE)
- SLABOPROUDÉ VEDENÍ - TRASA PODZEMNÍ (VODAFONE)

**PŘELOŽKY IS:**

|                                         |                                               |
|-----------------------------------------|-----------------------------------------------|
| TRASA VN (PREd) - NOVÁ TRASA            | TRASA ČETIN - NOVÁ TRASA                      |
| TRASA VN (PREd) - RUŠENÁ                | TRASA ČETIN - RUŠENÁ                          |
| TRASA NN (PREd) - NOVÁ TRASA            | TRASA ČETIN - NOVÉ VE STÁVAJÍCÍ TRASE         |
| TRASA NN (PREd) - RUŠENÁ                | TRASA NETAGAS - NOVÁ TRASA                    |
| ROZPOLOVACÍ SKŘÍŇ (PREd) NOVÁ           | TRASA NETAGAS - RUŠENÁ                        |
| VEŘEJNÉ OSVĚTLENÍ (THMP, a.s.)          | TRASA VODAFONE - NOVÁ TRASA                   |
| LAMPA VO (THMP, a.s.) - NOVÁ            | TRASA VODAFONE - RUŠENÁ                       |
| VEŘEJNÉ OSVĚTLENÍ (THMP, a.s.) - RUŠENÁ | TRASA ČD Telematika - NOVÁ VE STÁVAJÍCÍ TRASE |
| TRASA OPTO PODZEMNÍ (PREd) - NOVÁ TRASA | TRASA ČD Telematika - RUŠENÁ                  |
| TRASA OPTO PODZEMNÍ (PREd) - RUŠENÁ     |                                               |
| TRASA SSK PODZEMNÍ (PREd) - NOVÁ TRASA  |                                               |
| TRASA SSK PODZEMNÍ (PREd) - RUŠENÁ      |                                               |

**UPOZORNĚNÍ:**

- ZÁKRES INŽ. SÍTÍ JE POUZE ORIENTAČNÍ.
- PŘED ZAHÁJENÍM STAVEBNÍCH PRACÍ JE NUTNO VYŽADAT VYTÝČENÍ, ZPŮSOB OCHRANY A DOZOR OD SPRÁVCE STAV. INŽ. SÍTÍ V PROSTORU VÝSTAVBY.

K.ú. Hrdlořezy (731765) Souřadnicový systém JTSK, výškový systém Bpv

|                                                  |  |
|--------------------------------------------------|--|
| <b>SEZNAM STAVEBNÍCH OBJEKTŮ</b>                 |  |
| SO 101 - KOMUNIKACE A ZPEVNĚNÉ PLOCHY            |  |
| SO 40x - PŘELOŽKY A OCHRANA SILNOPROUDÉHO VEDENÍ |  |
| SO 401 - PŘELOŽKA TRASY NN                       |  |
| SO 402 - PŘELOŽKA TRASY NN                       |  |
| SO 403 - PŘELOŽKA TRASY SSK                      |  |
| SO 404 - PŘELOŽKA TRASY OPTO                     |  |
| SO 405 - VEŘEJNÉ OSVĚTLENÍ                       |  |
| SO 41x - PŘELOŽKA A OCHRANA SLABOPROUDÉHO VEDENÍ |  |
| SO 411 - PŘELOŽKA TRASY ČETIN                    |  |
| SO 412 - PŘELOŽKA TRASY ČD - TELEMATIKA          |  |
| SO 413 - PŘELOŽKA TRASY NETAGAS                  |  |
| SO 414 - PŘELOŽKA TRASY VODAFONE                 |  |
| SO 301 - ODVODNĚNÍ                               |  |

|                                                                   |                                        |                                  |
|-------------------------------------------------------------------|----------------------------------------|----------------------------------|
| Hlavní inženýr projektu:<br>Ing. Miroslav ČEPA                    | Zodp. projektant:<br>Ing. Martin ŠÍPEK | Vypracoval:<br>Ing. Martin ŠÍPEK |
| MÚ (OÚ): Praha 9                                                  | Kraj: hl. m. Praha                     | Datum: 08/2025                   |
| Investor: Hlavní město Praha, Mariánské náměstí 2, 110 00 Praha 1 | Stupeň: DIUSP                          | Číslo zakázky: 4144/2018         |
| Zakázka:                                                          | Matřiko: 1:250                         | Počet formátů A4: 12             |
| Obsah: KOORDINAČNÍ SITUÁČNÍ VÝKRES A2                             | Číslo přílohy: C.3.2                   | Revize: -                        |

|   |  |
|---|--|
| <b>PROJEKTOVÁ A INŽENÝRSKÁ A.S.</b>                                                                                             |  |
| Sokolovská 16/45A, 186 00 Praha 8 - Karlín<br>tel. +420 221 873 111, fax. +420 221 873 247<br>www.d-plus.cz<br>d-plus@d-plus.cz |  |
| Zodp. projektant:<br>Ing. Martin ŠÍPEK                                                                                          |  |
| Výpracoval:<br>Ing. Martin ŠÍPEK                                                                                                |  |
| Datum: 08/2025   |  |
| Stupeň: DIUSP   |  |
| Číslo zakázky: 4144/2018   |  |
| Matřiko: 1:250   |  |
| Počet formátů A4: 12   |  |
| Číslo přílohy: C.3.2   |  |
| Revize: -   |  |

|                                                  |  |
|--------------------------------------------------|--|
| <b>SEZNAM STAVEBNÍCH OBJEKTŮ</b>                 |  |
| SO 101 - KOMUNIKACE A ZPEVNĚNÉ PLOCHY            |  |
| SO 40x - PŘELOŽKY A OCHRANA SILNOPROUDÉHO VEDENÍ |  |
| SO 401 - PŘELOŽKA TRASY NN                       |  |
| SO 402 - PŘELOŽKA TRASY NN                       |  |
| SO 403 - PŘELOŽKA TRASY SSK                      |  |
| SO 404 - PŘELOŽKA TRASY OPTO                     |  |
| SO 405 - VEŘEJNÉ OSVĚTLENÍ                       |  |
| SO 41x - PŘELOŽKA A OCHRANA SLABOPROUDÉHO VEDENÍ |  |
| SO 411 - PŘELOŽKA TRASY ČETIN                    |  |
| SO 412 - PŘELOŽKA TRASY ČD - TELEMATIKA          |  |
| SO 413 - PŘELOŽKA TRASY NETAGAS                  |  |
| SO 414 - PŘELOŽKA TRASY VODAFONE                 |  |
| SO 301 - ODVODNĚNÍ                               |  |

UPOZORNĚNÍ:

- ZÁKRES INŽ. SÍTÍ JE POUZE ORIENTAČNÍ.
- PŘED ZAHÁJENÍM STAVEBNÍCH PRACÍ JE NUTNO VYŽADAT VYTÝČENÍ, ZPŮSOB OCHRANY A DOZOR OD SPRÁVCE STAV. INŽ. SÍTÍ V PROSTORU VÝSTAVBY.

K.ú. Hrdlořezy (731765) Souřadnicový systém JTSK, výškový systém Bpv