Návrh na stanovení přechodné změny místní úpravy provozu na pozemních komunikacích

Místní komunikace Měšická (Mimoňská - Jablonecká) - zřízení parkovacího stání ZTP RZ: 6AR 4700

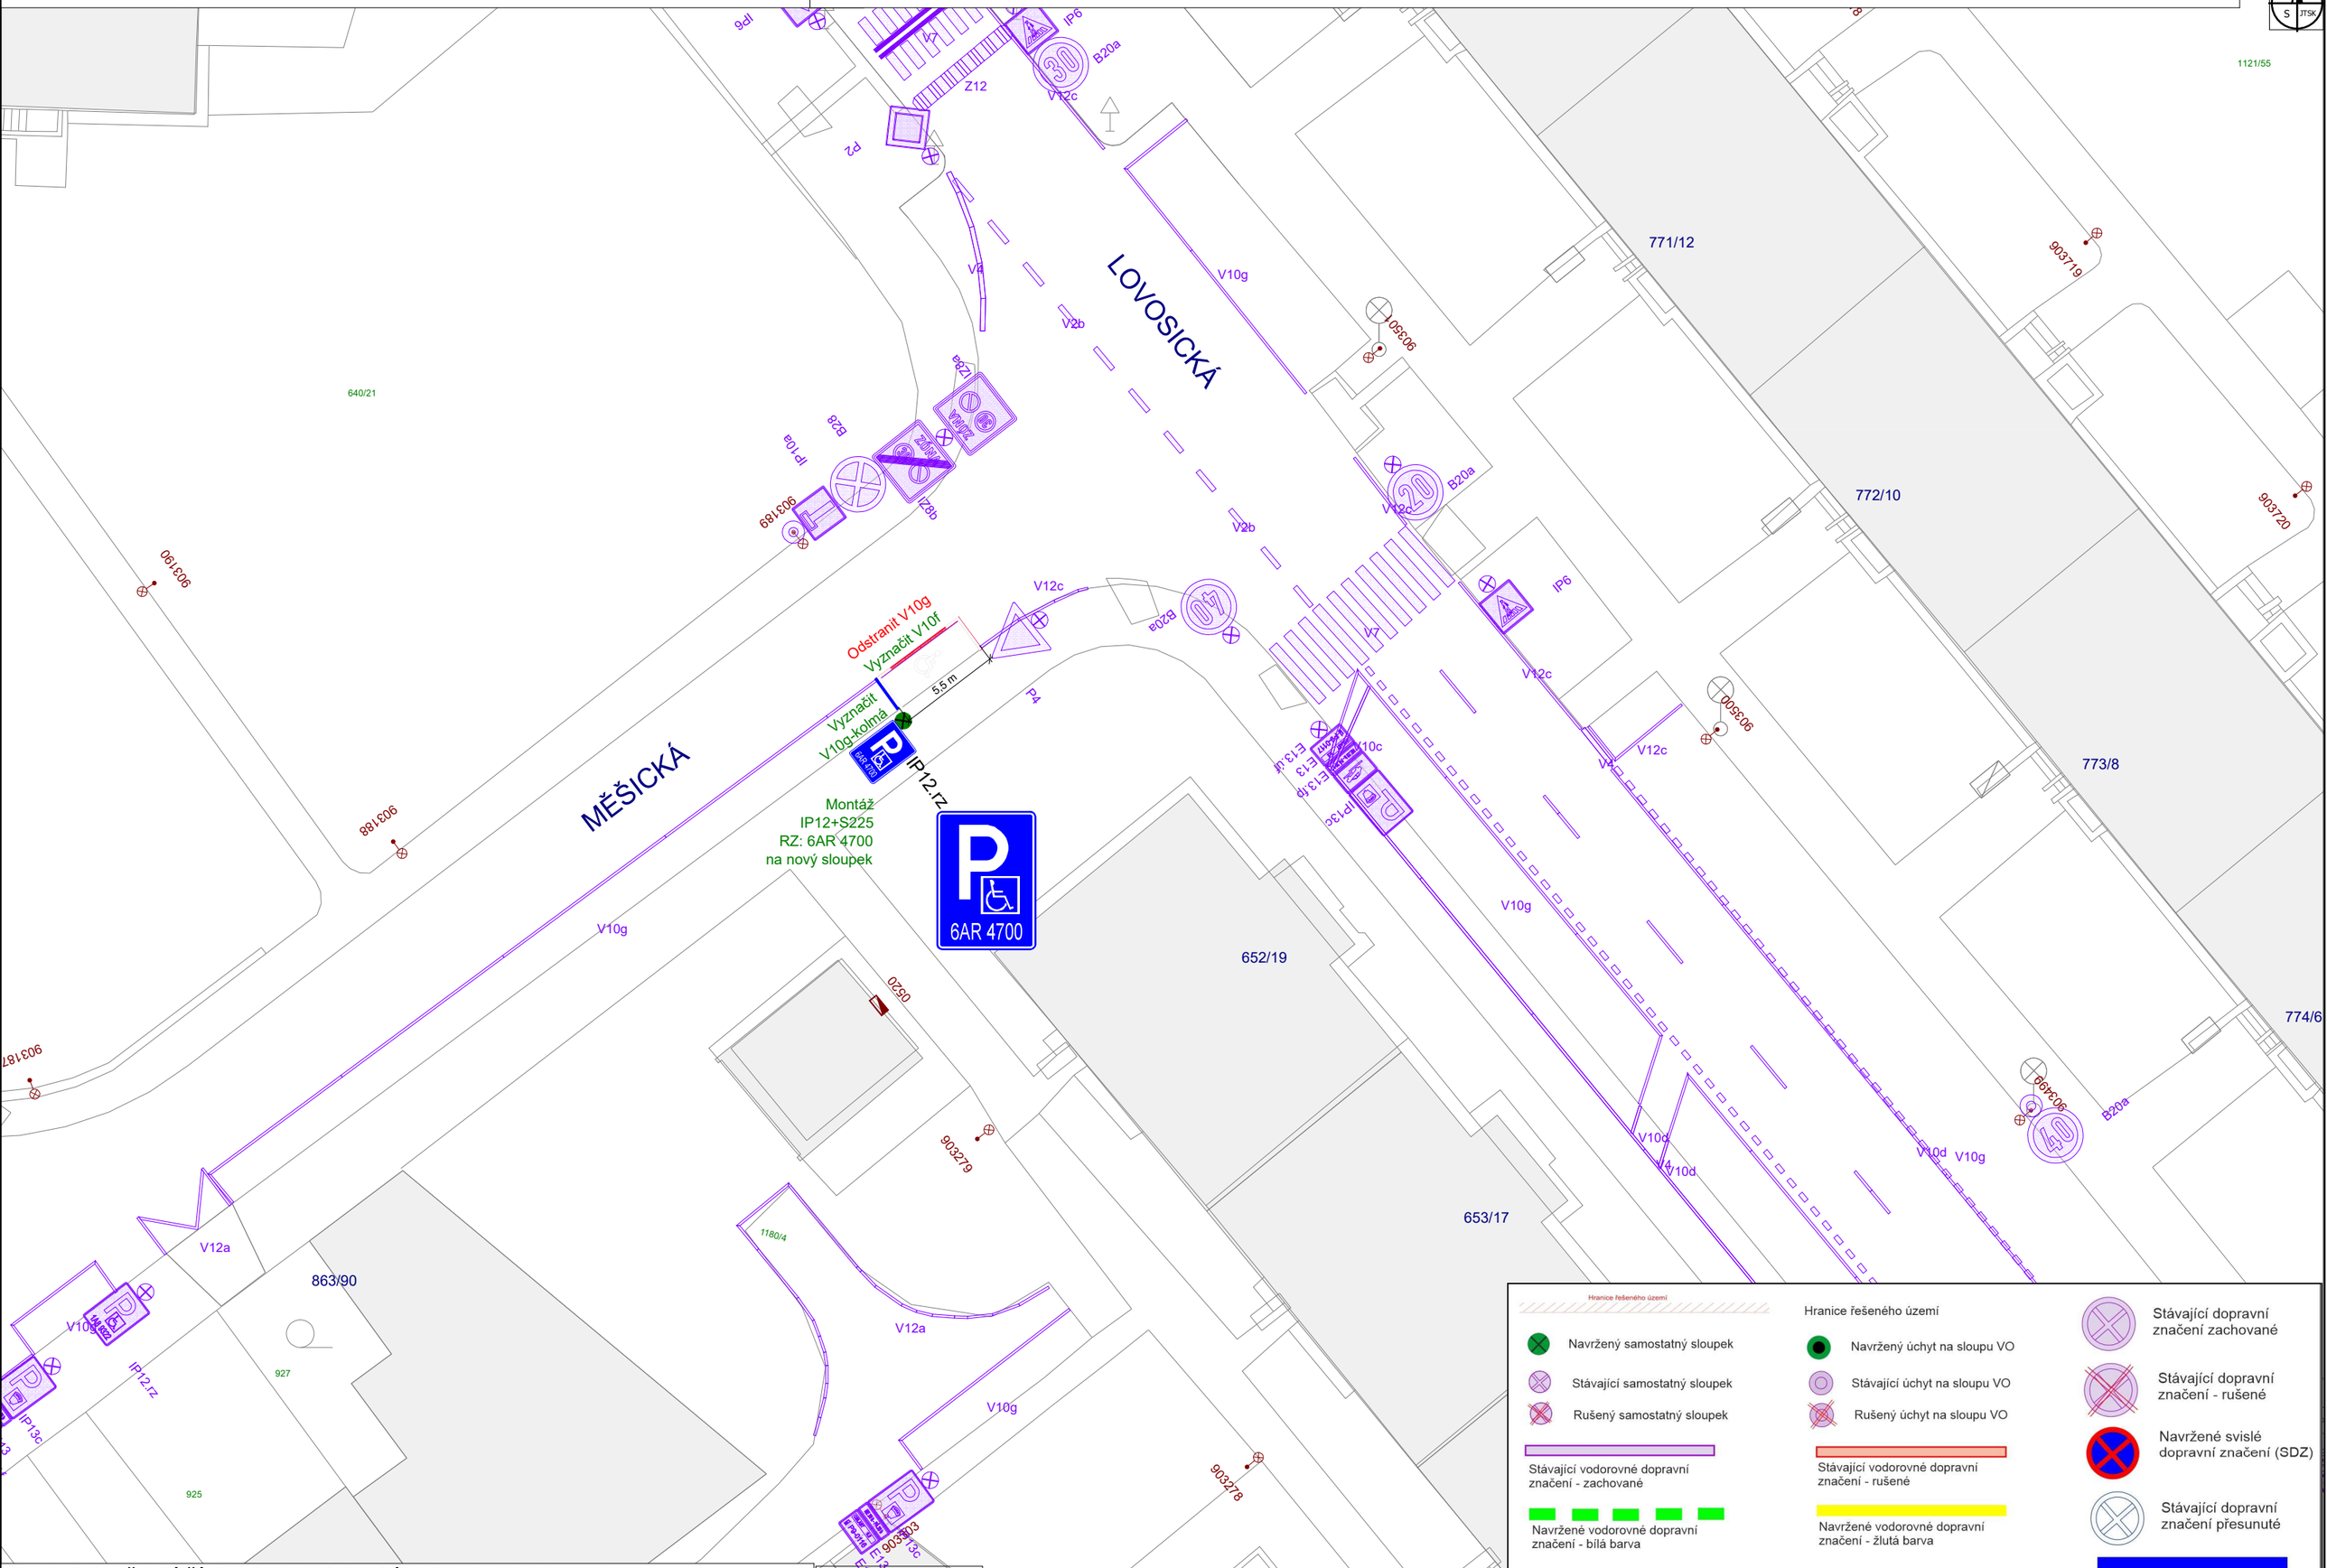

Objednatel: Městská část Praha 9; Sokolovská 14/324; 180 49 Praha 9

Zhotovitel: M.O.Z. Consult s.r.o.; Radimova 2342/36; 169 00 Praha 6