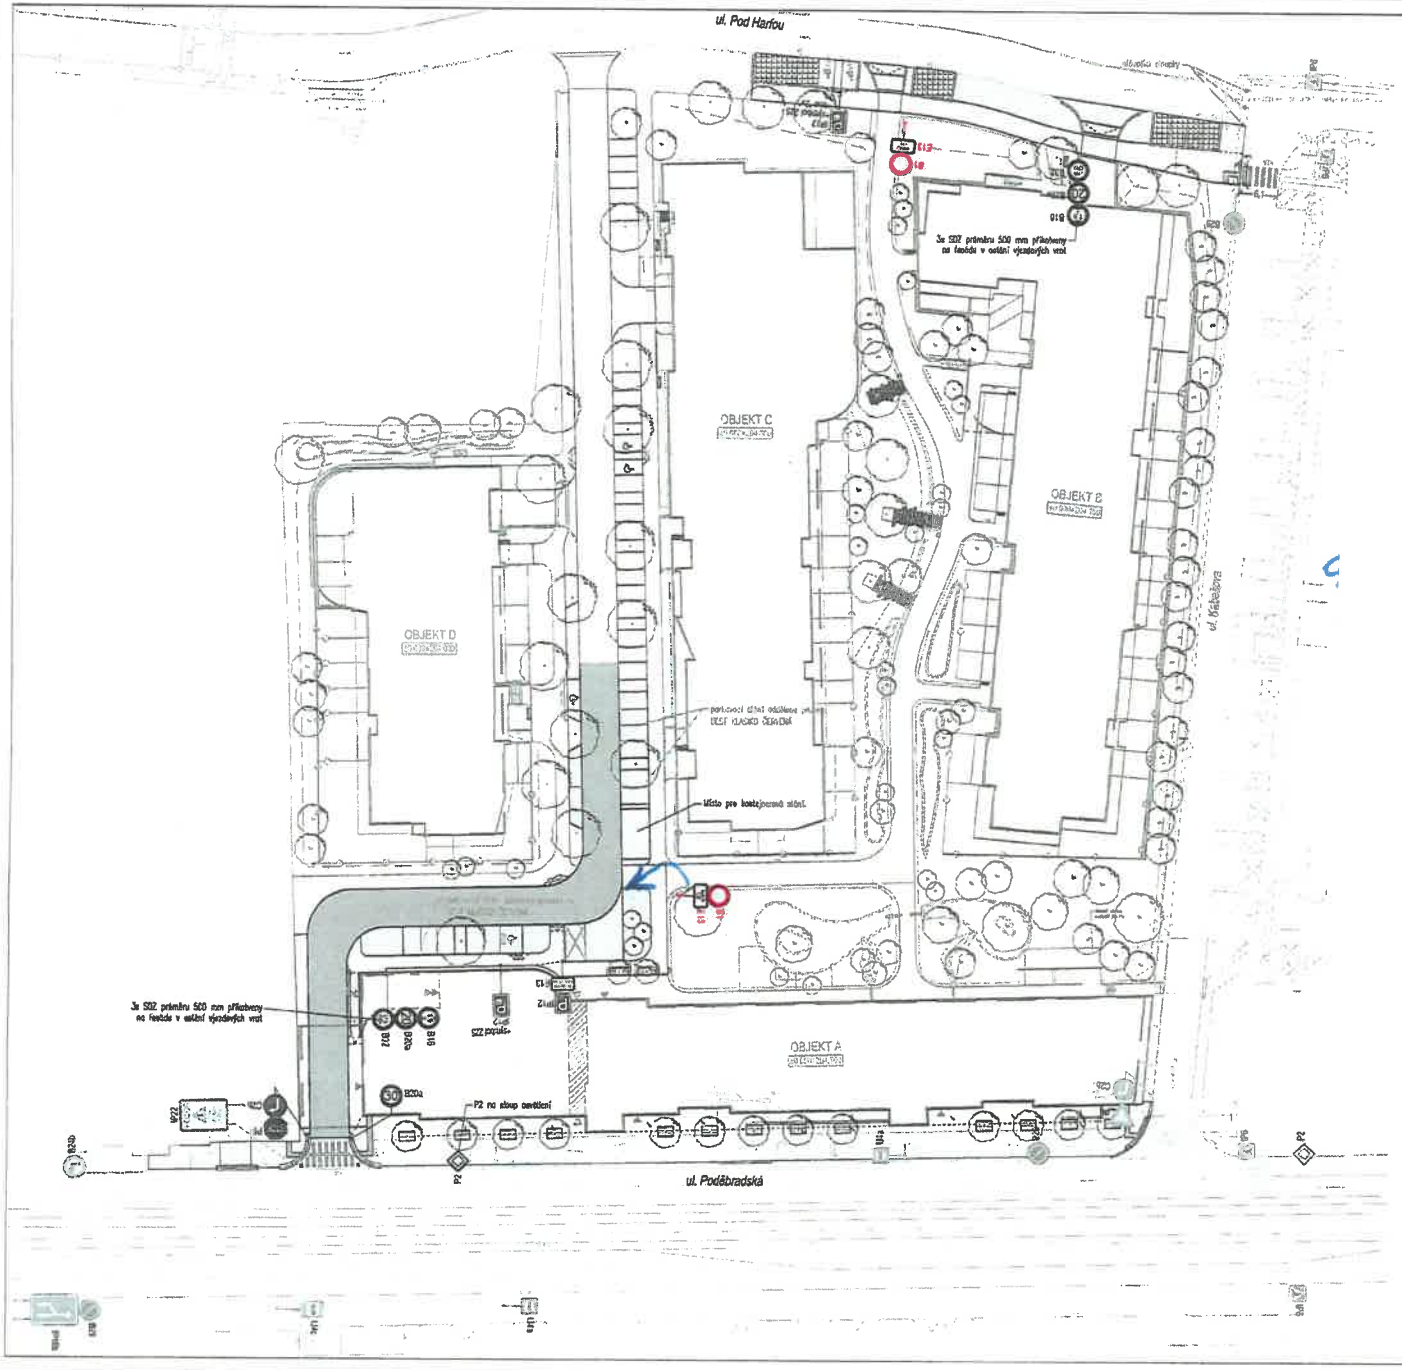

SO210 - KOMUNIKACE A ZPEVNĚNÉ PLOCHY

VODOROVNÉ DOPRAVNÍ ZNAČENÍ
VODOROVNÉ DOPRAVNÍ ZNAČENÍ STÁVAJÍCÍ
SVISLÉ DOPRAVNÍ ZNAČENÍ
SVISLÉ DOPRAVNÍ ZNAČENÍ STÁVAJÍCÍ

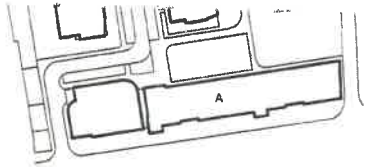

číslo	popis provedené změny	datum změny

S

Výškový systém Bpv
souřadnice v JTSKI
±0,00=xxx,xxx

DOKUMENTACE PRO ZHOTOVITELE

stavba	POLYFUNKČNÍ SOUBOR "PODĚBRADSKÁ"		CENTRAL GROUP
stupeň PD	DOKUMENTACE PRO PROVEDENÍ STAVBY		
investor	CENTRAL GROUP 63. investiční s.r.o., Na Strži 1702/65, Praha 4		
místo stavby	Praha 9 - k. ú. Vysočany		
autor projektu	Ing. Martínek, Ing. arch. Koláčková a kol.		
HIP	Ing. Jan Prokop		datum 10/2024
zodp. projektant	Ing. Josef Harčarík	vypracoval: Ing. Jakub Matějček, M.Sc.	měřítko 1:500
část	KOMUNIKACE A ZPEVNĚNÉ PLOCHY		SO 210
obsah přílohy	DOPRAVNÍ ZNAČENÍ - 2. ETAPA, 1. ČÁST ULICE BUKAČOVA DEFINITIVNÍ DZ		příloha č. 9.5