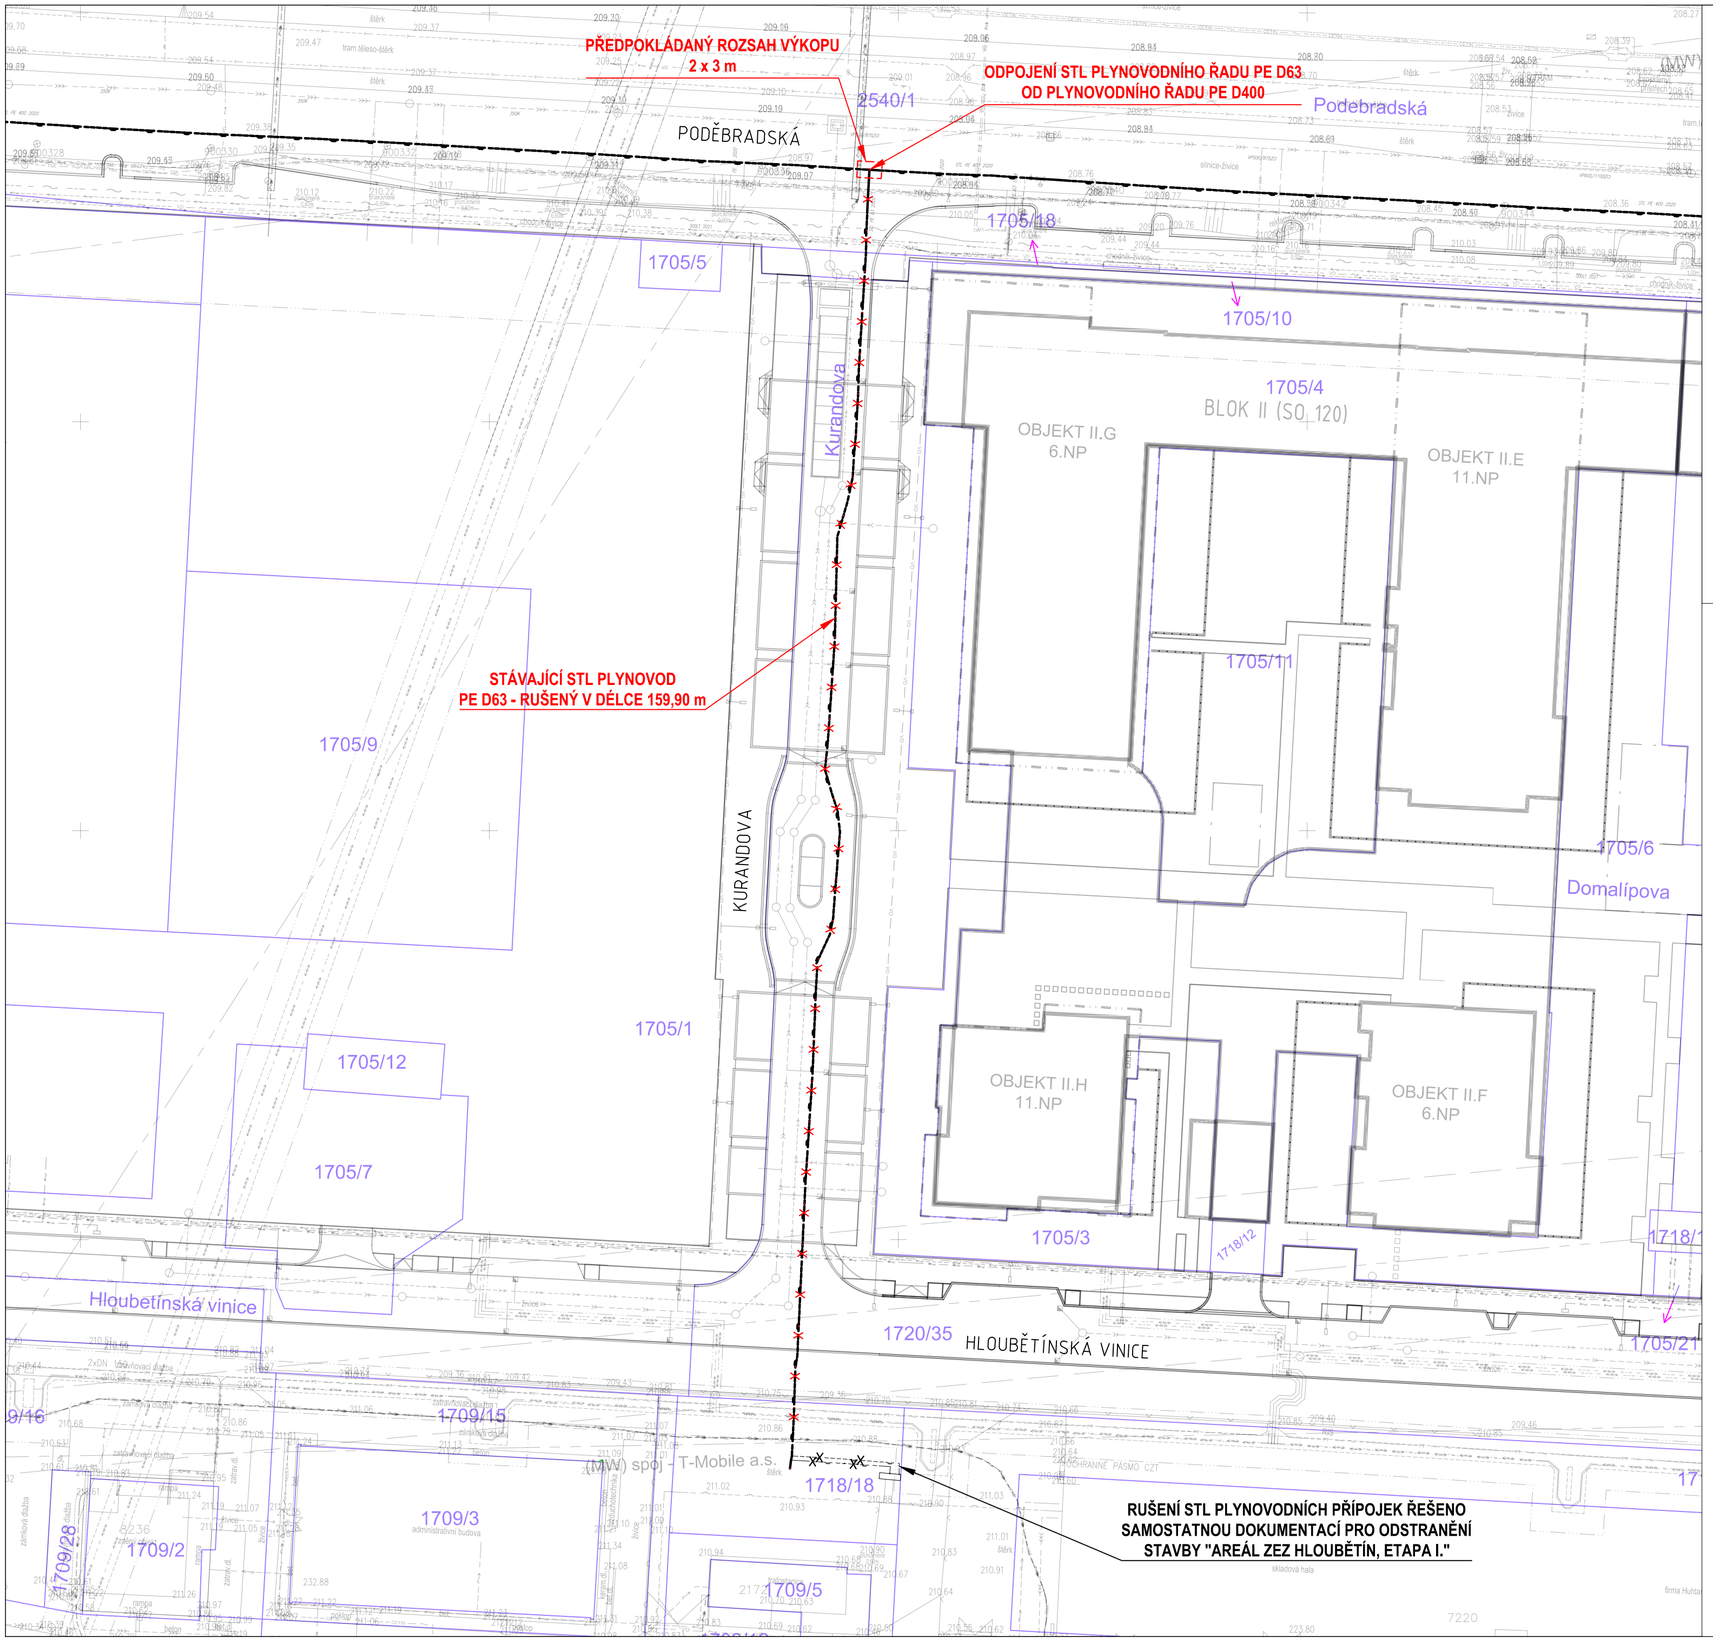

C.3

LEGENDA :

STÁVAJÍCÍ INŽENÝRSKÉ SÍTĚ

- JEDNOTNÁ KANALIZACE
- VODOVOD
- NTL PLYNOVOD
- STL PLYNOVOD
- ROZVODY CENTRÁLNÍHO ZÁSOBOVÁNÍ TEPLEM
- SILOVÝ KABEL VN
- SILOVÝ KABEL NN
- SILOVÝ KABEL NN - AREÁLOVÉ OSVĚTLENÍ
- SDĚLOVACÍ KABEL - CETIN
- KABELOVODY, KOLEKTORY, TECHNICKÉ CHODBY, ŠACHTY
- NADZEMNÍ RADIORELÉOVÉ PAPRSKY

RUŠENÉ INŽENÝRSKÉ SÍTĚ

- RUŠENÝ STL PLYNOVOD
- PŘEDPOKLÁDANÝ ROZSAH VÝKOPU

S

Stavebník:
CENTRAL GROUP 63. investiční s.r.o.
Na Strži 65/1702, 140 00 Praha 4
IČO: 062 39 714
www.central-group.cz
E-mail: info@central-group.cz tel. +420 226 222 222, +420 226 221 111

CENTRAL GROUP

Zpracovatel části:
CENTRAL GROUP a.s.
Na Strži 65/1702, 140 00 Praha 4
IČO: 242 27 757
www.central-group.cz
E-mail: info@central-group.cz tel. +420 226 222 222, +420 226 221 111

Zodpovědný projektant: Ing. Václav Vodrážka

Stavba:
POLYFUNKČNÍ SOUBOR TESLA HLOUBĚTÍN 1
SO 520 STL PLYNOVOD

Lokalita: **192**

Místo stavby: Praha 9, Poděbradská

Datum: 09/2025

Stupeň: DOKUMENTACE PRO ODSTRANĚNÍ STAVBY

Měřítko: 1:500

Objekt: D. DOKUMENTACE OBJEKTŮ

Číslo paré:

Obsah:

D.b.01 SITUACE