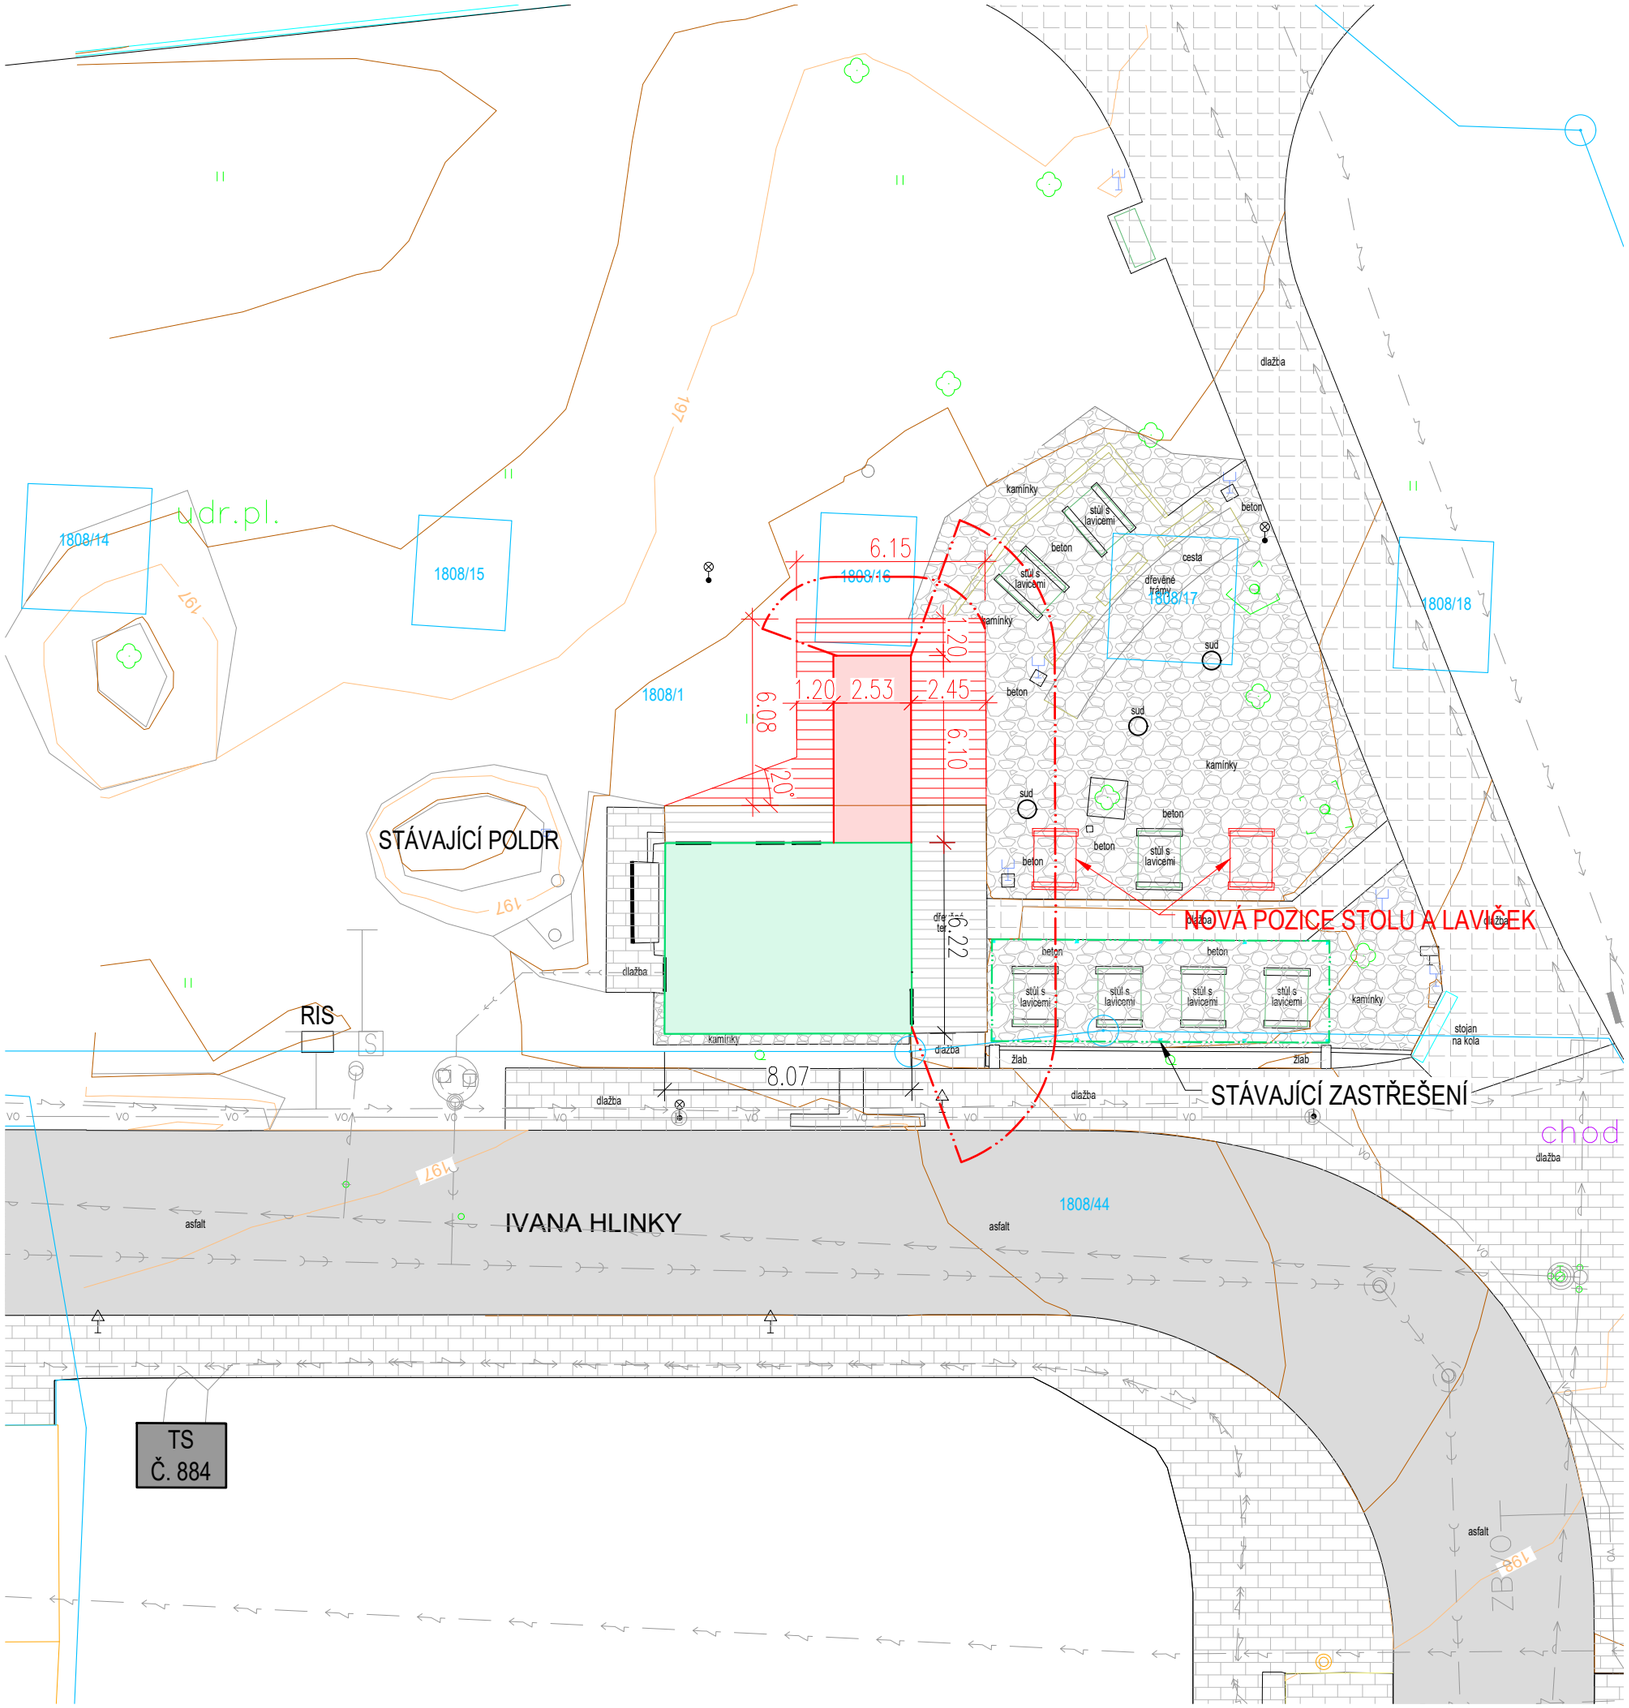

LEGENDA SITUACE:

- ŘEŠENÝ OBJEKT - PŘÍSTAVBA
- STÁVAJÍCÍ OBJEKT CAFÉ PARK ZAHRÁDKY
- OKOLNÍ ZÁSTAVBA
- STÁVAJÍCÍ ZPEVNĚNÉ PLOCHY - ASFALTOVÉ
- STÁVAJÍCÍ ZPEVNĚNÉ PLOCHY - BETONOVÁ DLAŽBA
- STÁVAJÍCÍ ZPEVNĚNÉ PLOCHY - ŠTĚRK/KAČÍREK
- STÁVAJÍCÍ ZPEVNĚNÉ PLOCHY - ŽULOVÁ DLAŽBA
- STÁVAJÍCÍ PLOCHY - DŘEVĚNÉ POVRCHY
- NAVRHOVANÉ PLOCHY - DŘEVĚNÉ POVRCHY
- ZATRAVNĚNÉ PLOCHY
- HRANICE PARCEL KATASTRU NEMOVITOSTÍ
- POŽÁRNĚ NEBEZPEČNÝ PROSTOR
- VRSTEVNICE HLAVNÍ
- VRSTEVNICE PO 250 mm
- STÁVAJÍCÍ ZELEŇ
- TRÁVNÍK
- ZAHRADA
- DOPRAVNÍ ZNAČKY
- LAMPA VO

LEGENDA SÍTÍ:

STÁVAJÍCÍ SÍTĚ:

- PODZEMNÍ ROZVODY VYSOKÉHO NAPĚTÍ
- PODZEMNÍ ROZVODY NÍZKÉHO NAPĚTÍ
- ROZVODY PLYNU STL
- VEŘEJNÉ ROZVODY SPLAŠKOVÉ KANALIZACE
- VEŘEJNÉ ROZVODY DEŠŤOVÉ KANALIZACE
- AREÁLOVÉ ROZVODY DEŠŤOVÉ KANALIZACE
- ROZVODY VODOVODU
- SDĚLOVACÍ ZAMĚŘENÉ METALICKÉ KABELY CETIN
- SDĚLOVACÍ ZAMĚŘENÉ OPTICKÉ KABELY CETIN
- SDĚLOVACÍ NEZAMĚŘENÉ METALICKÉ KABELY CETIN
- NEPROVOZOVANÉ SDĚLOVACÍ KABELY
- SÍTĚ NN SPOLEČNOSTI CETIN

S / Z / V / J

STAVEBNÍK	Kalos spol. s r.o. Havlíčkova 1030/1, 110 00 Praha 1	AUTOR ČÁSTI:	ARCHIDEST s.r.o. ZVĚŘINOVA 3428/5 130 00 PRAHA 3 - STRAŠNICE MOBIL : +420 732 229 628 EMAIL : steger.o@seznam.cz IČO : 06340521
AKCE	Přístavba Café Park Zahrádky parc.č. 1808/1, 190 00 Praha 9 - Vysočany		
PROJEKTOVÝ STUPEŇ	DOKUMENTACE ZMĚNY DOKONČENÉ STAVBY		
ARCHITEKT	--	DATUM	09 / 2025
HIP	ING. ONDŘEJ ŠTEGER, Ph.D.	MĚŘÍTKO	1:200
ZODPOVĚDNÝ PROJEKTANT	ING. VÁCLAV DVOŘÁK	PARÉ	
VYPRACOVAL	ING. ONDŘEJ ŠTEGER, Ph.D.		
ČÁST	C - SITUAČNÍ VÝKRESY		
PŘÍLOHA	KOORDINAČNÍ SITUAČNÍ VÝKRES - NÁVRH	ČÍSLO PŘÍLOHY	C.03