


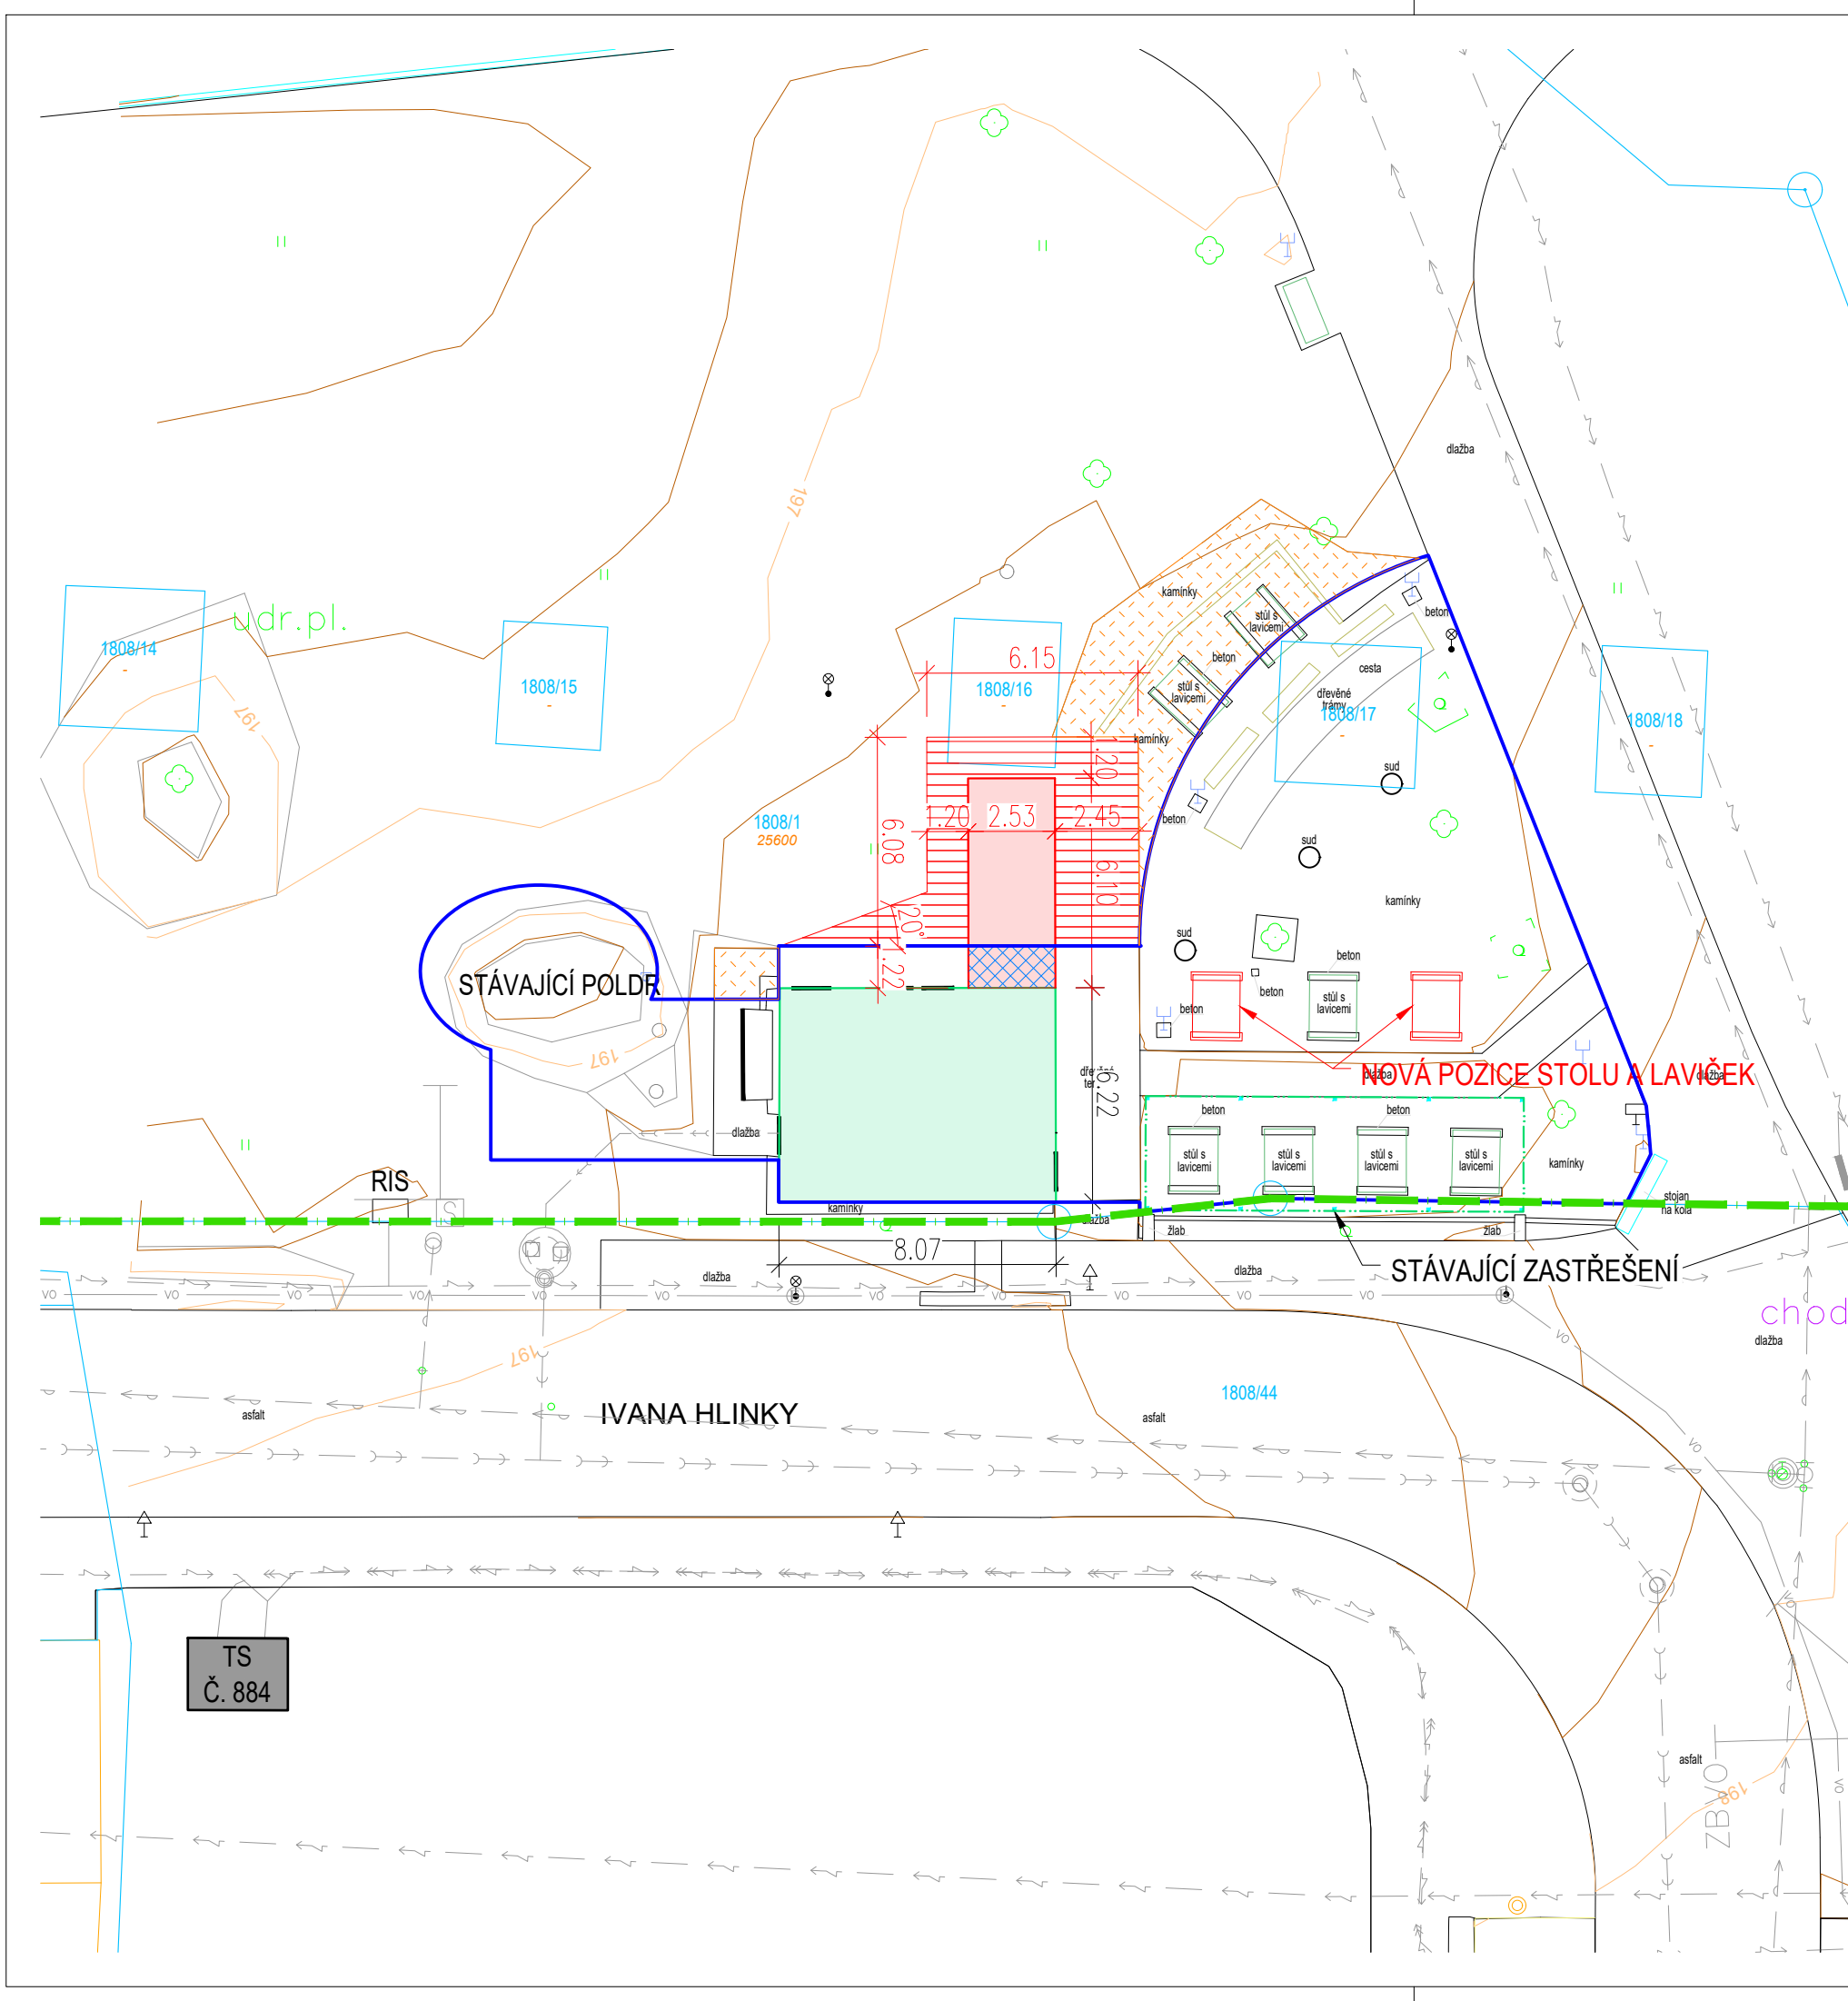

LEGENDA SITUACE:

ŘEŠENÝ OBJEKT - PŘÍSTAVBA

STÁVAJÍCÍ OBJEKT CAFÉ PARK ZAHRÁDKY

OKOLNÍ ZÁSTAVBA

NAVRHOVANÉ PLOCHY - DŘEVĚNÉ POVRCHY

OSTATNÍ PLOCHY VYJÍMANÉ ZE ZPF V RÁMCI ŘÍZENÍ

PLOCHY VYJMUTÉ ZE ZPF V RÁMCI PŘEDCHOZÍHO POVOLENÍ STAVBY

HRANICE VYJMUTÉ PLOCHY ZE ZPF V RÁMCI PŘEDCHOZÍHO POVOLENÍ

HRANICE PARCEL KATASTRU NEMOVITOSTÍ

HRANICE ÚSES

VRSTEVNICE HLAVNÍ

VRSTEVNICE PO 250 mm

25600

KÓD BPEJ

STÁVAJÍCÍ ZELEŇ

II

TRÁVNÍK


ZAHRADA

DOPRAVNÍ ZNAČKY

LAMPA VO

NAVRHOVANÉ PLOCHY PRO VYJMUTÍ ZE ZPF:

- PLOCHA JIŽ VYJMUTÁ ZE ZPF:	3,1m ²
- PLOCHA ZASTAVĚNÁ KONTEJNEREM:	15,43 m ²
- PLOCHA DŘEVĚNÉ TERASY:	26,02 m ²
- OSTATNÍ ZPEVNĚNÉ PLOCHY:	38,66 m ²
- CELKEM:	77,01 m ²

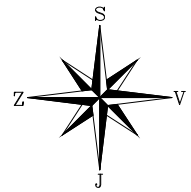

STAVEBNÍK		Kalos spol. s r.o. Havlíčková 1030/1, 110 00 Praha 1		AUTOR ČÁSTI:  ARCHIDEST s.r.o. ZVĚŘINOVA 3428/5 130 00 PRAHA 3 - STRAŠNICE MOBIL : +420 732 229 628 EMAIL : steger.o@seznam.cz IČO : 06340521	
AKCE		Přístavba Café Park Zahrádky parc.č. 1808/1, 190 00 Praha 9 - Vysočany			
PROJEKTOVÝ STUPEŇ		DOKUMENTACE ZMĚNY DOKONČENÉ STAVBY			
ARCHITEKT		--		DATUM	09 / 2025
HIP		ING. ONDŘEJ ŠTEGER, Ph.D.		MĚŘITKO	1:200
ZODPOVĚDNÝ PROJEKTANT		ING. VÁCLAV DVOŘÁK		PARÉ	
VYPRACOVAL		ING. ONDŘEJ ŠTEGER, Ph.D.			
ČÁST					
C - SITUAČNÍ VÝKRESY					
PŘÍLOHA		ČÍSLO PŘÍLOHY			
KOORDINAČNÍ SITUAČNÍ VÝKRES - NÁVRH		C.03			