


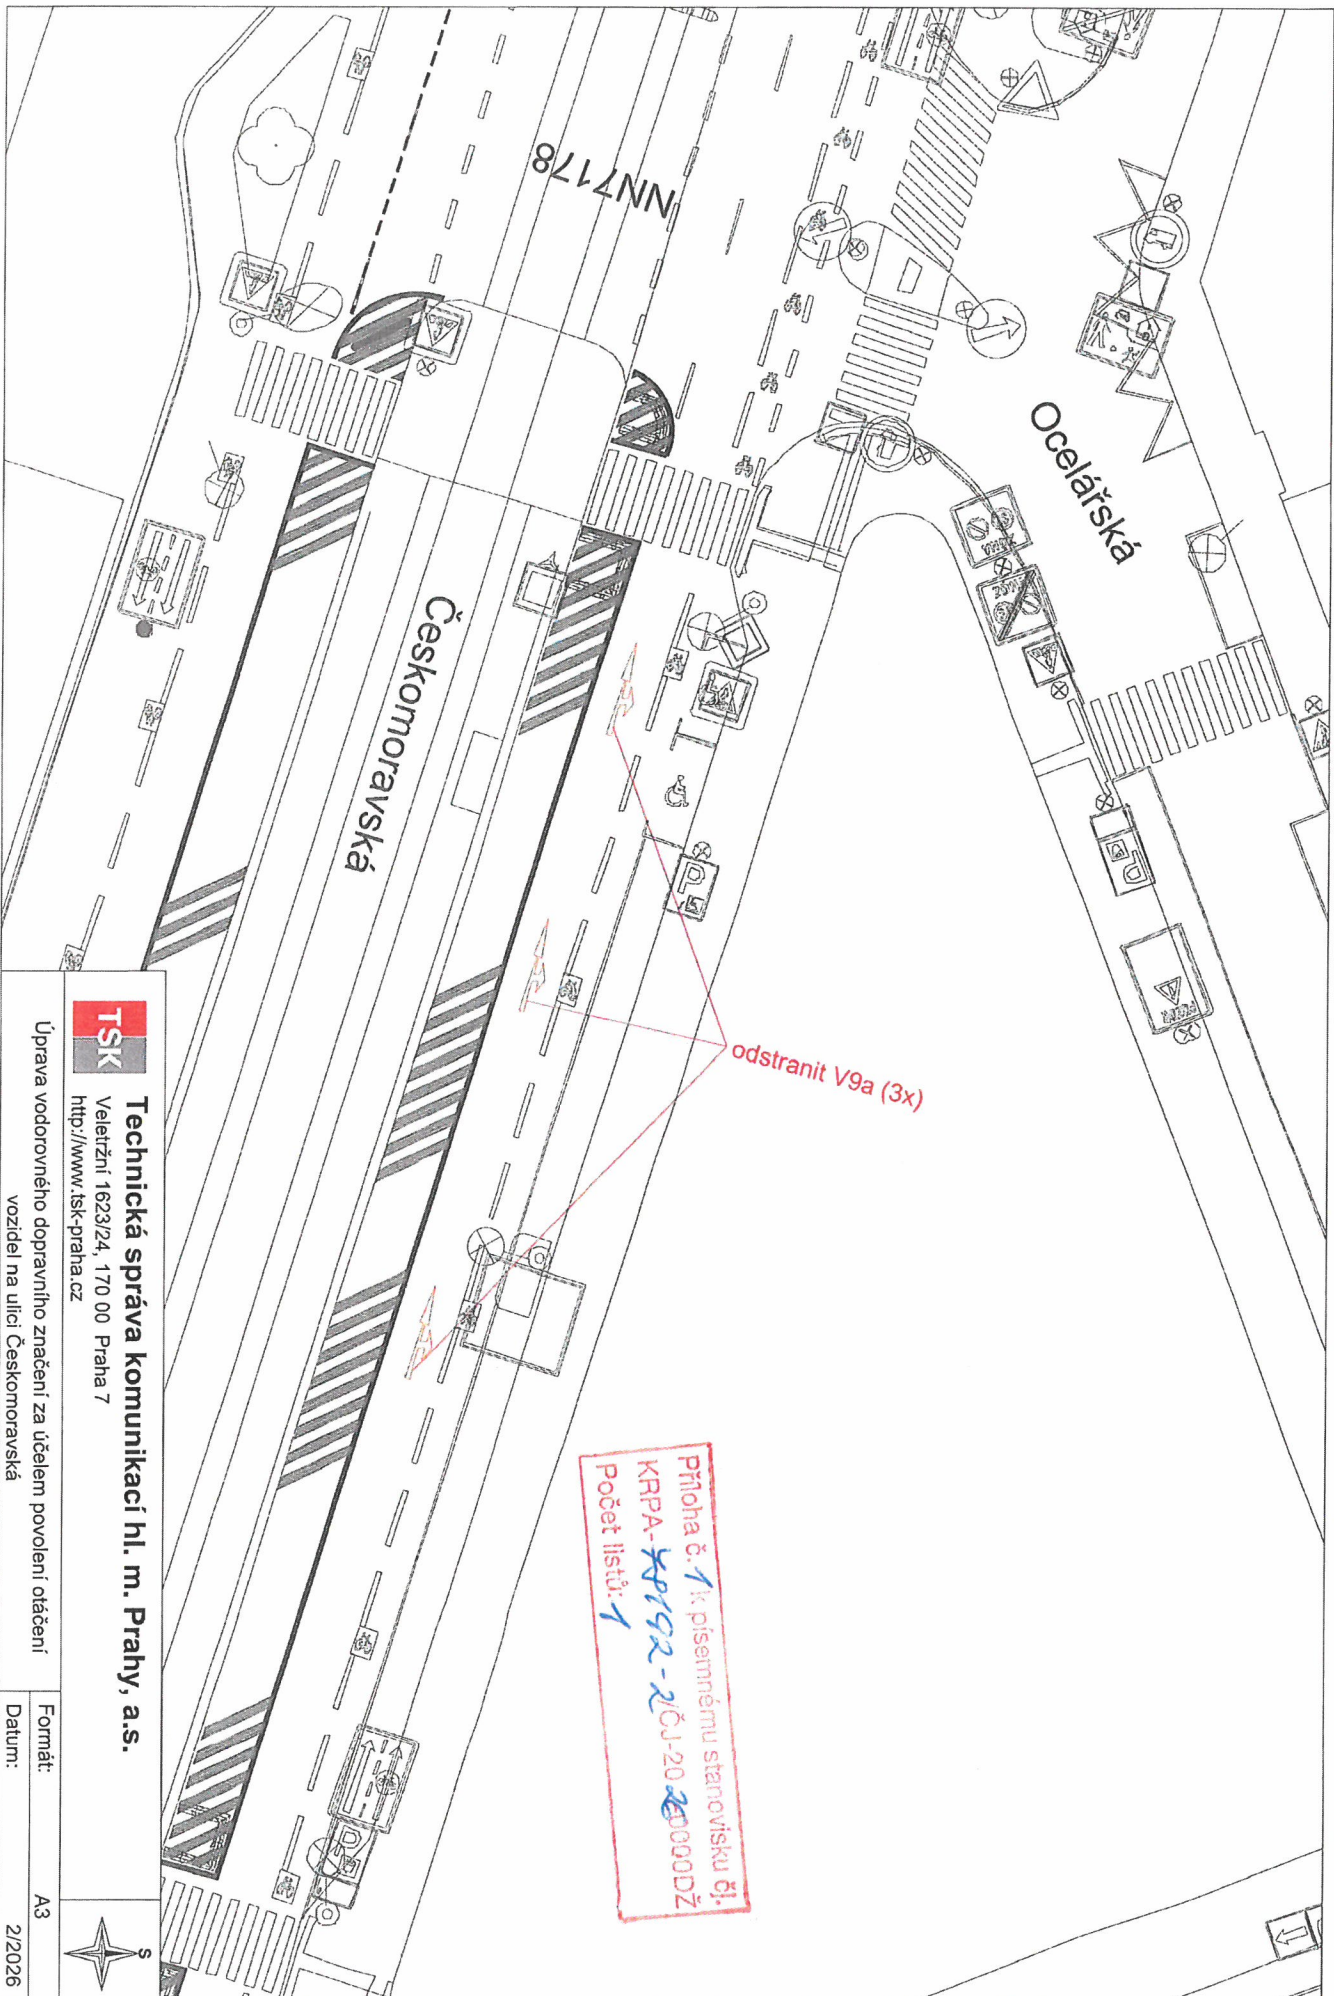

odstranit V9a (3x)

Příloha č. 1 k písemnému stanovisku čj.
KRP-~~192-2~~ČJ-20 20000DŽ
Počet listů: 1



Technická správa komunikací hl. m. Prahy, a.s.
Veletržní 1623/24, 170 00 Praha 7
<http://www.tsk-praha.cz>



Úprava vodorovného dopravního značení za účelem povolení otáčení
vozidel na ulici Českomoravská

Formát: A3
Datum: 2/2026