



- LEGENDA:**
- REALIZACE VÝKOPEM 
 - REALIZACE PROTÁHEM 

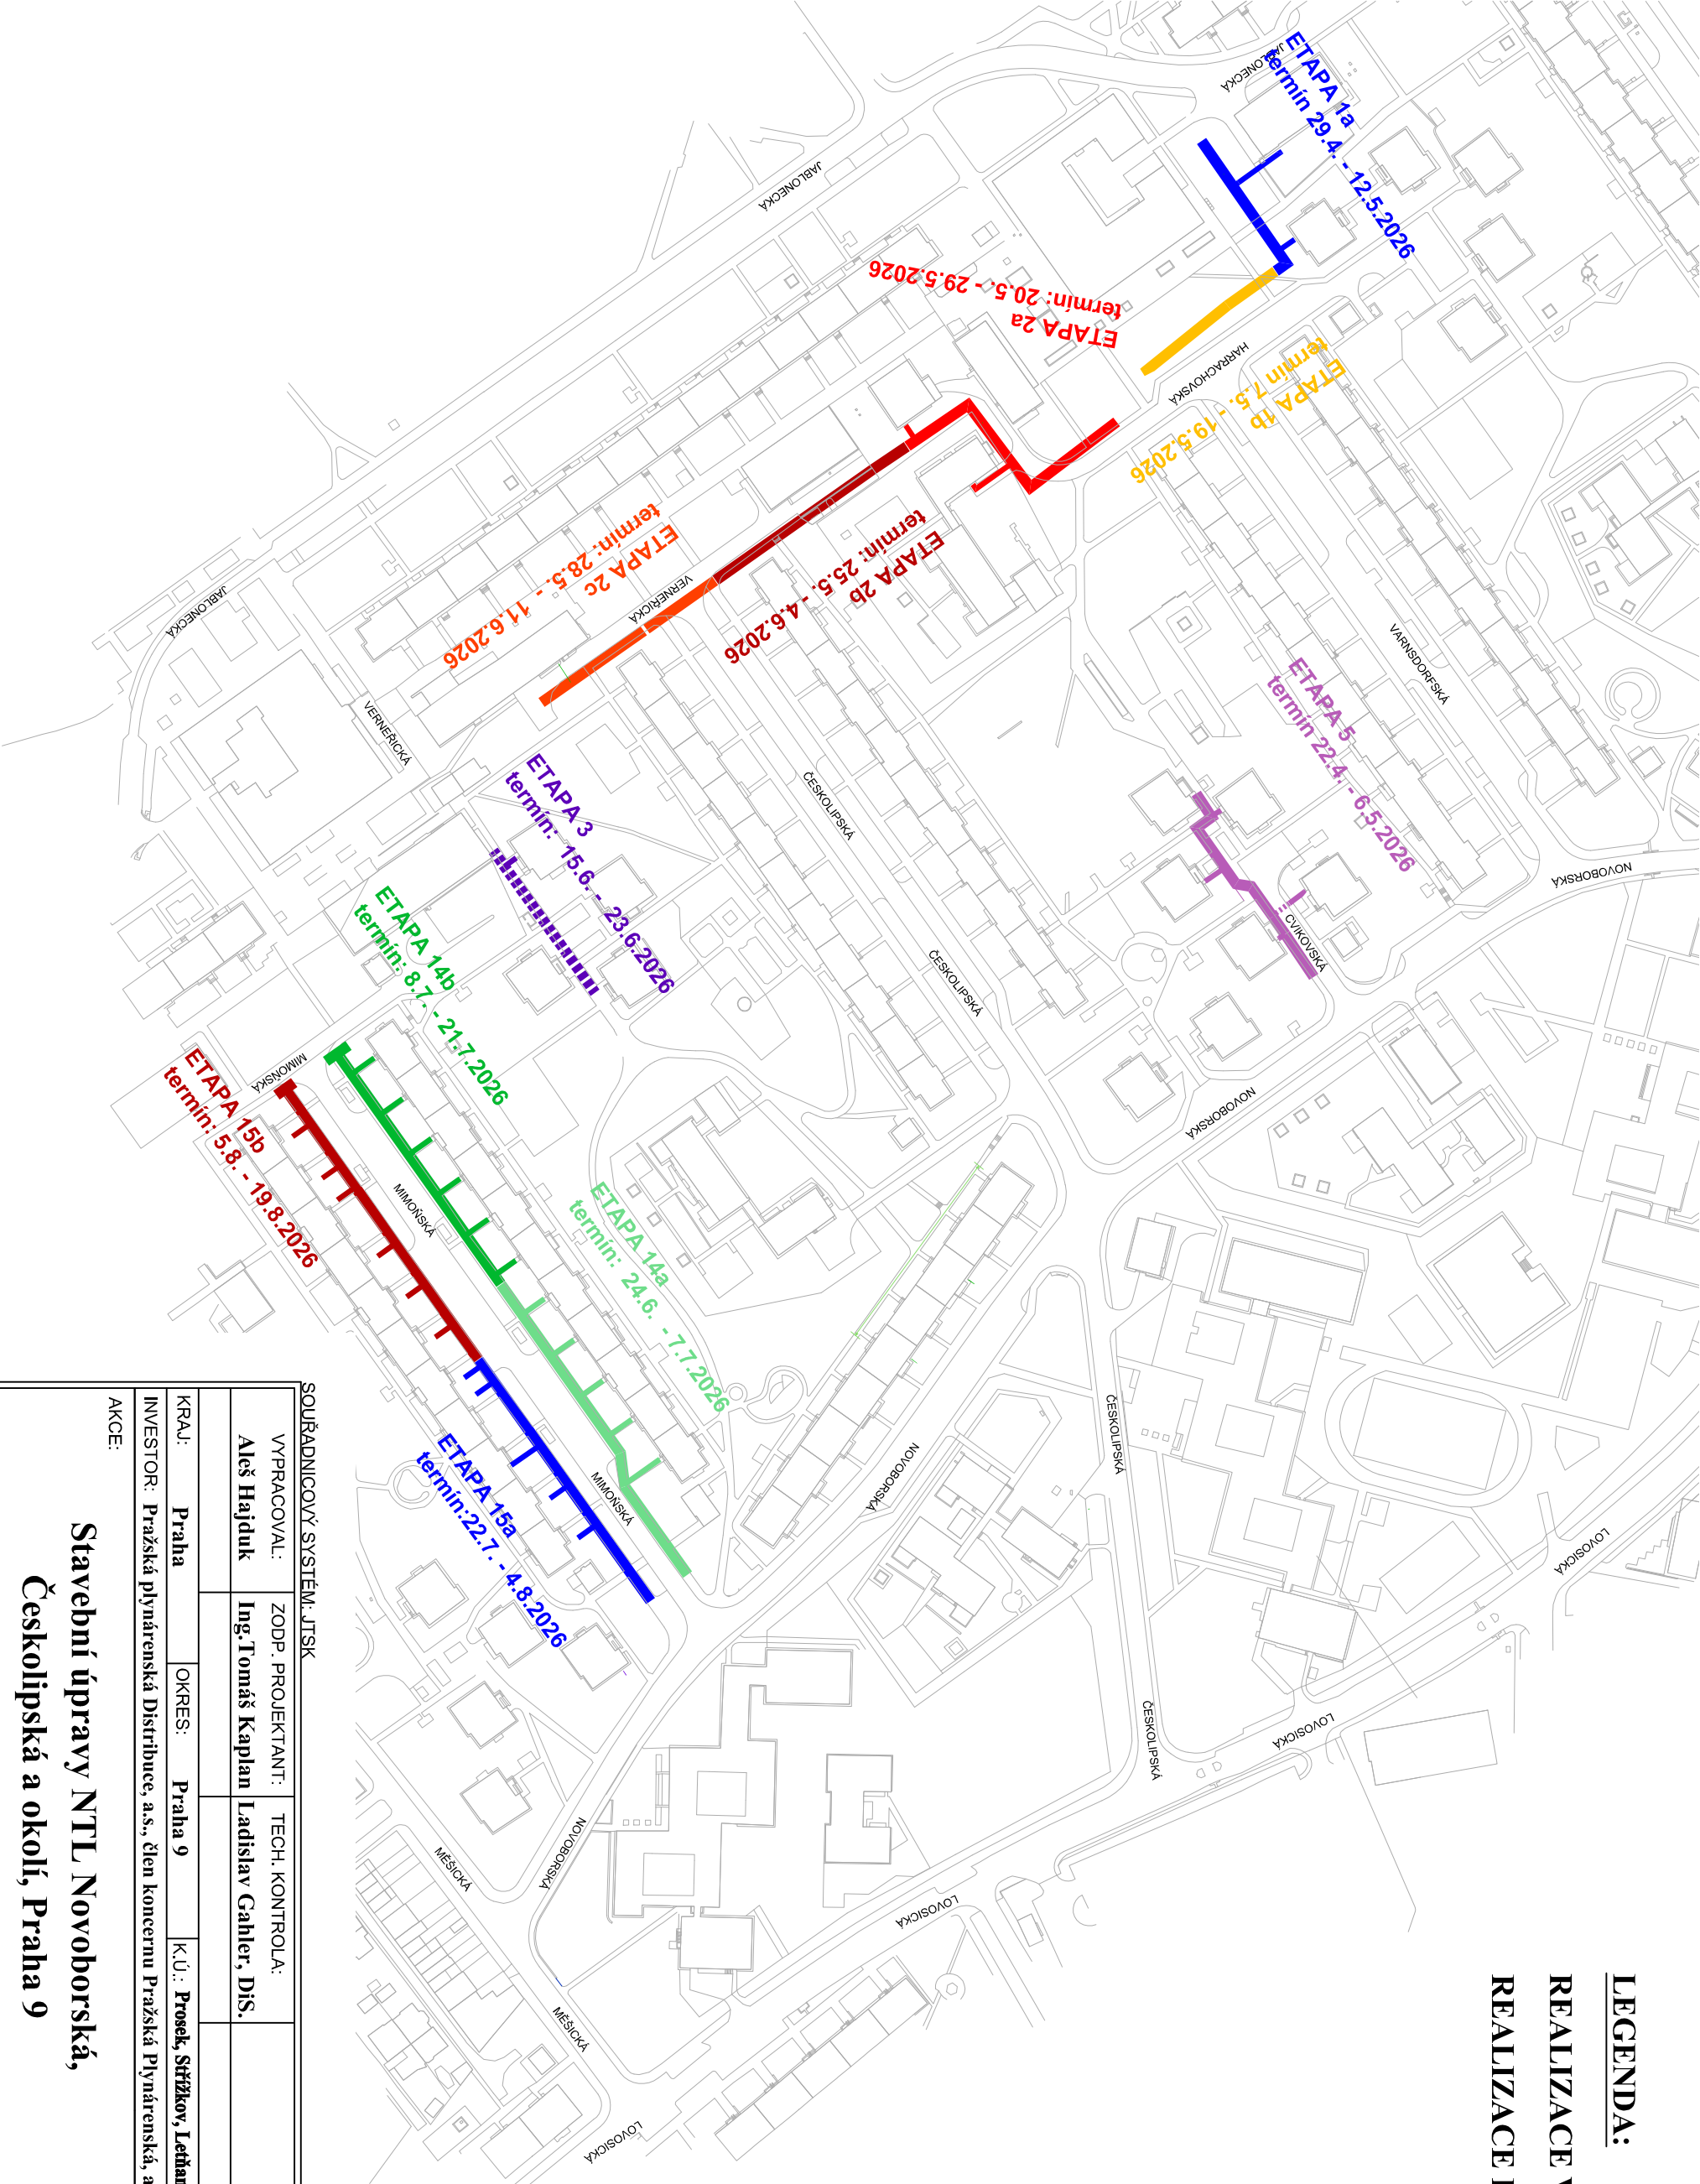

SOUŘADNICOVÝ SYSTÉM: JTSK

Výškový systém: Bpv

| | | | |
|-----------------------------------------------------------------------------------------|-------------------|-----------------------|-------------------------------------------------------------------------------------|
| VYPRACOVAL: | ZODP. PROJEKTANT: | TECH. KONTROLA: |  |
| Alčej Hajdúk | Ing.Tomáš Kaplan | Ladislav Gahler, DiS. | |
| KRAJ: | OKRES: | Praha 9 | K.Ú.: Prosek, Střížkov, Letňany |
| INVESTOR: Pražská plynárenská Distribuce, a.s., člen koncernu Pražská Plynárenská, a.s. | | | |

AKCE:

**Stavební úpravy NTL Novoborská,
Českolipská a okolí, Praha 9**

DATUM:

březen 2026

DOKUMENTACE:

RDS

OBSAH:

SITUACE ETAPIZACE

Č.PŘÍLOHY:

C.3

Č.PARÉ: