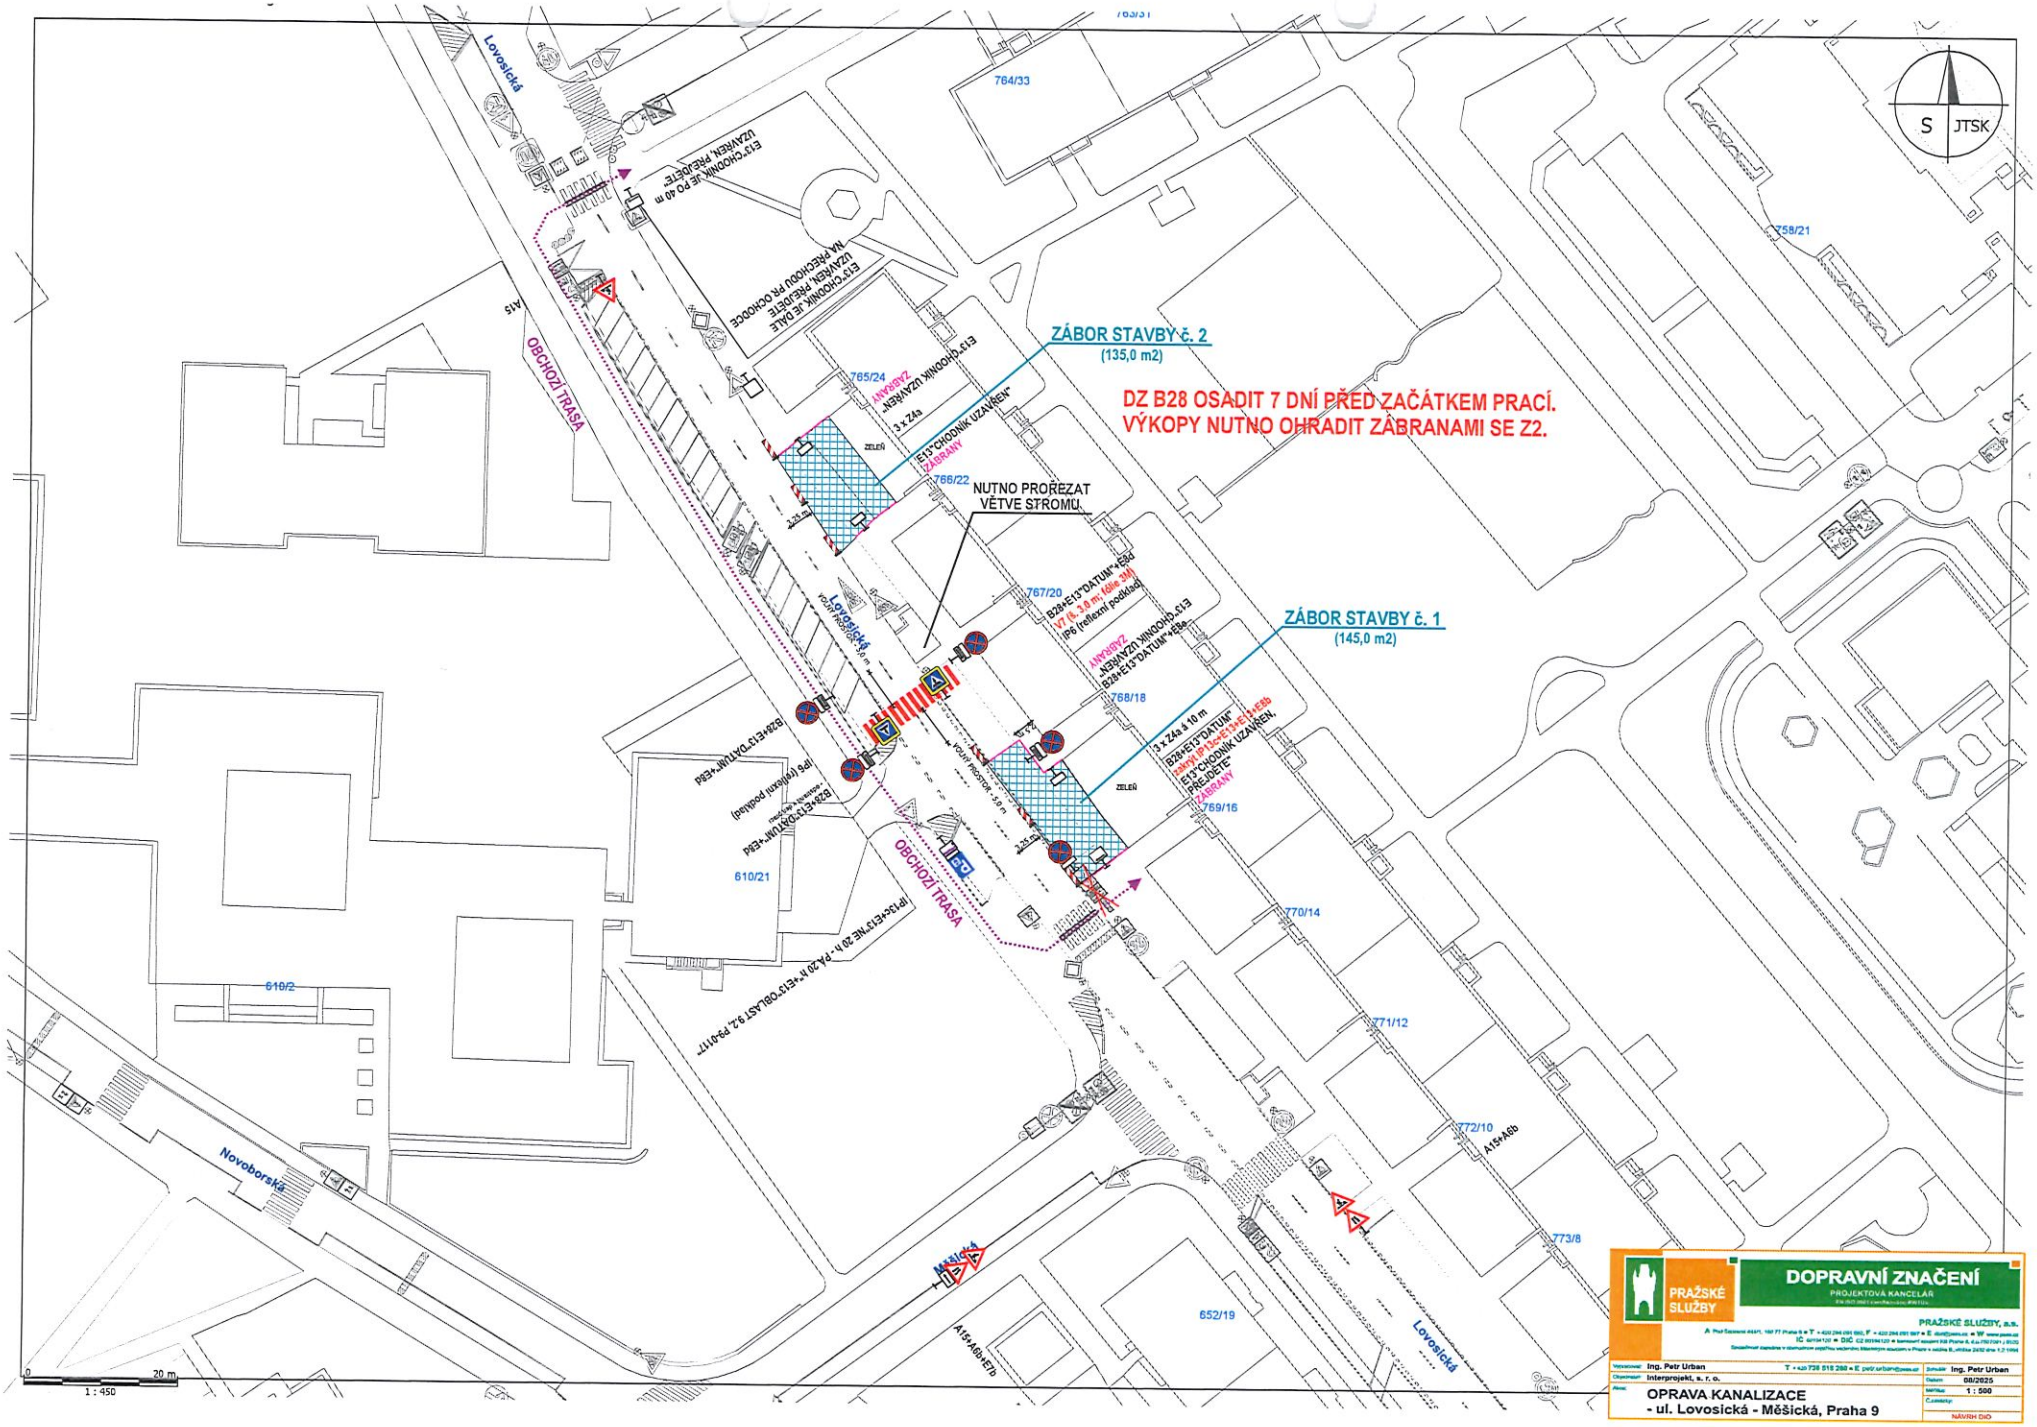
ZÁBOR STAVBY č. 2
(135,0 m2)
ZÁBOR STAVBY č. 1
(145,0 m2)
DZ B28 OSADIT 7 DNÍ PŘED ZAČÁTKEM PRACÍ.
VÝKOPY NUTNO OHRADIT ZÁBRANAMI SE Z2.
NUTNO PROŘEZAT VĚTVE STROMU.
OBCHOZÍ TRASA
OBCHOZÍ TRASA
Lovosická
Lovosická
Lovosická
Novoborská
764/33
765/24
766/22
767/20
768/18
769/16
770/14
771/12
772/10
773/8
758/21
610/21
610/2
652/19
S
JTSK
1 : 450
0
20 m
PRAŽSKÉ SLUŽBY
DOPRAVNÍ ZNAČENÍ
PROJEKTOVÁ KANCELÁŘ
PRAŽSKÉ SLUŽBY, a.s.
Ing. Petr Urban
Interprojekt, s. r. o.
OPRAVA KANALIZACE
- ul. Lovosická - Měšická, Praha 9
Ing. Petr Urban
08/2025
1 : 500
NÁVRH DIO