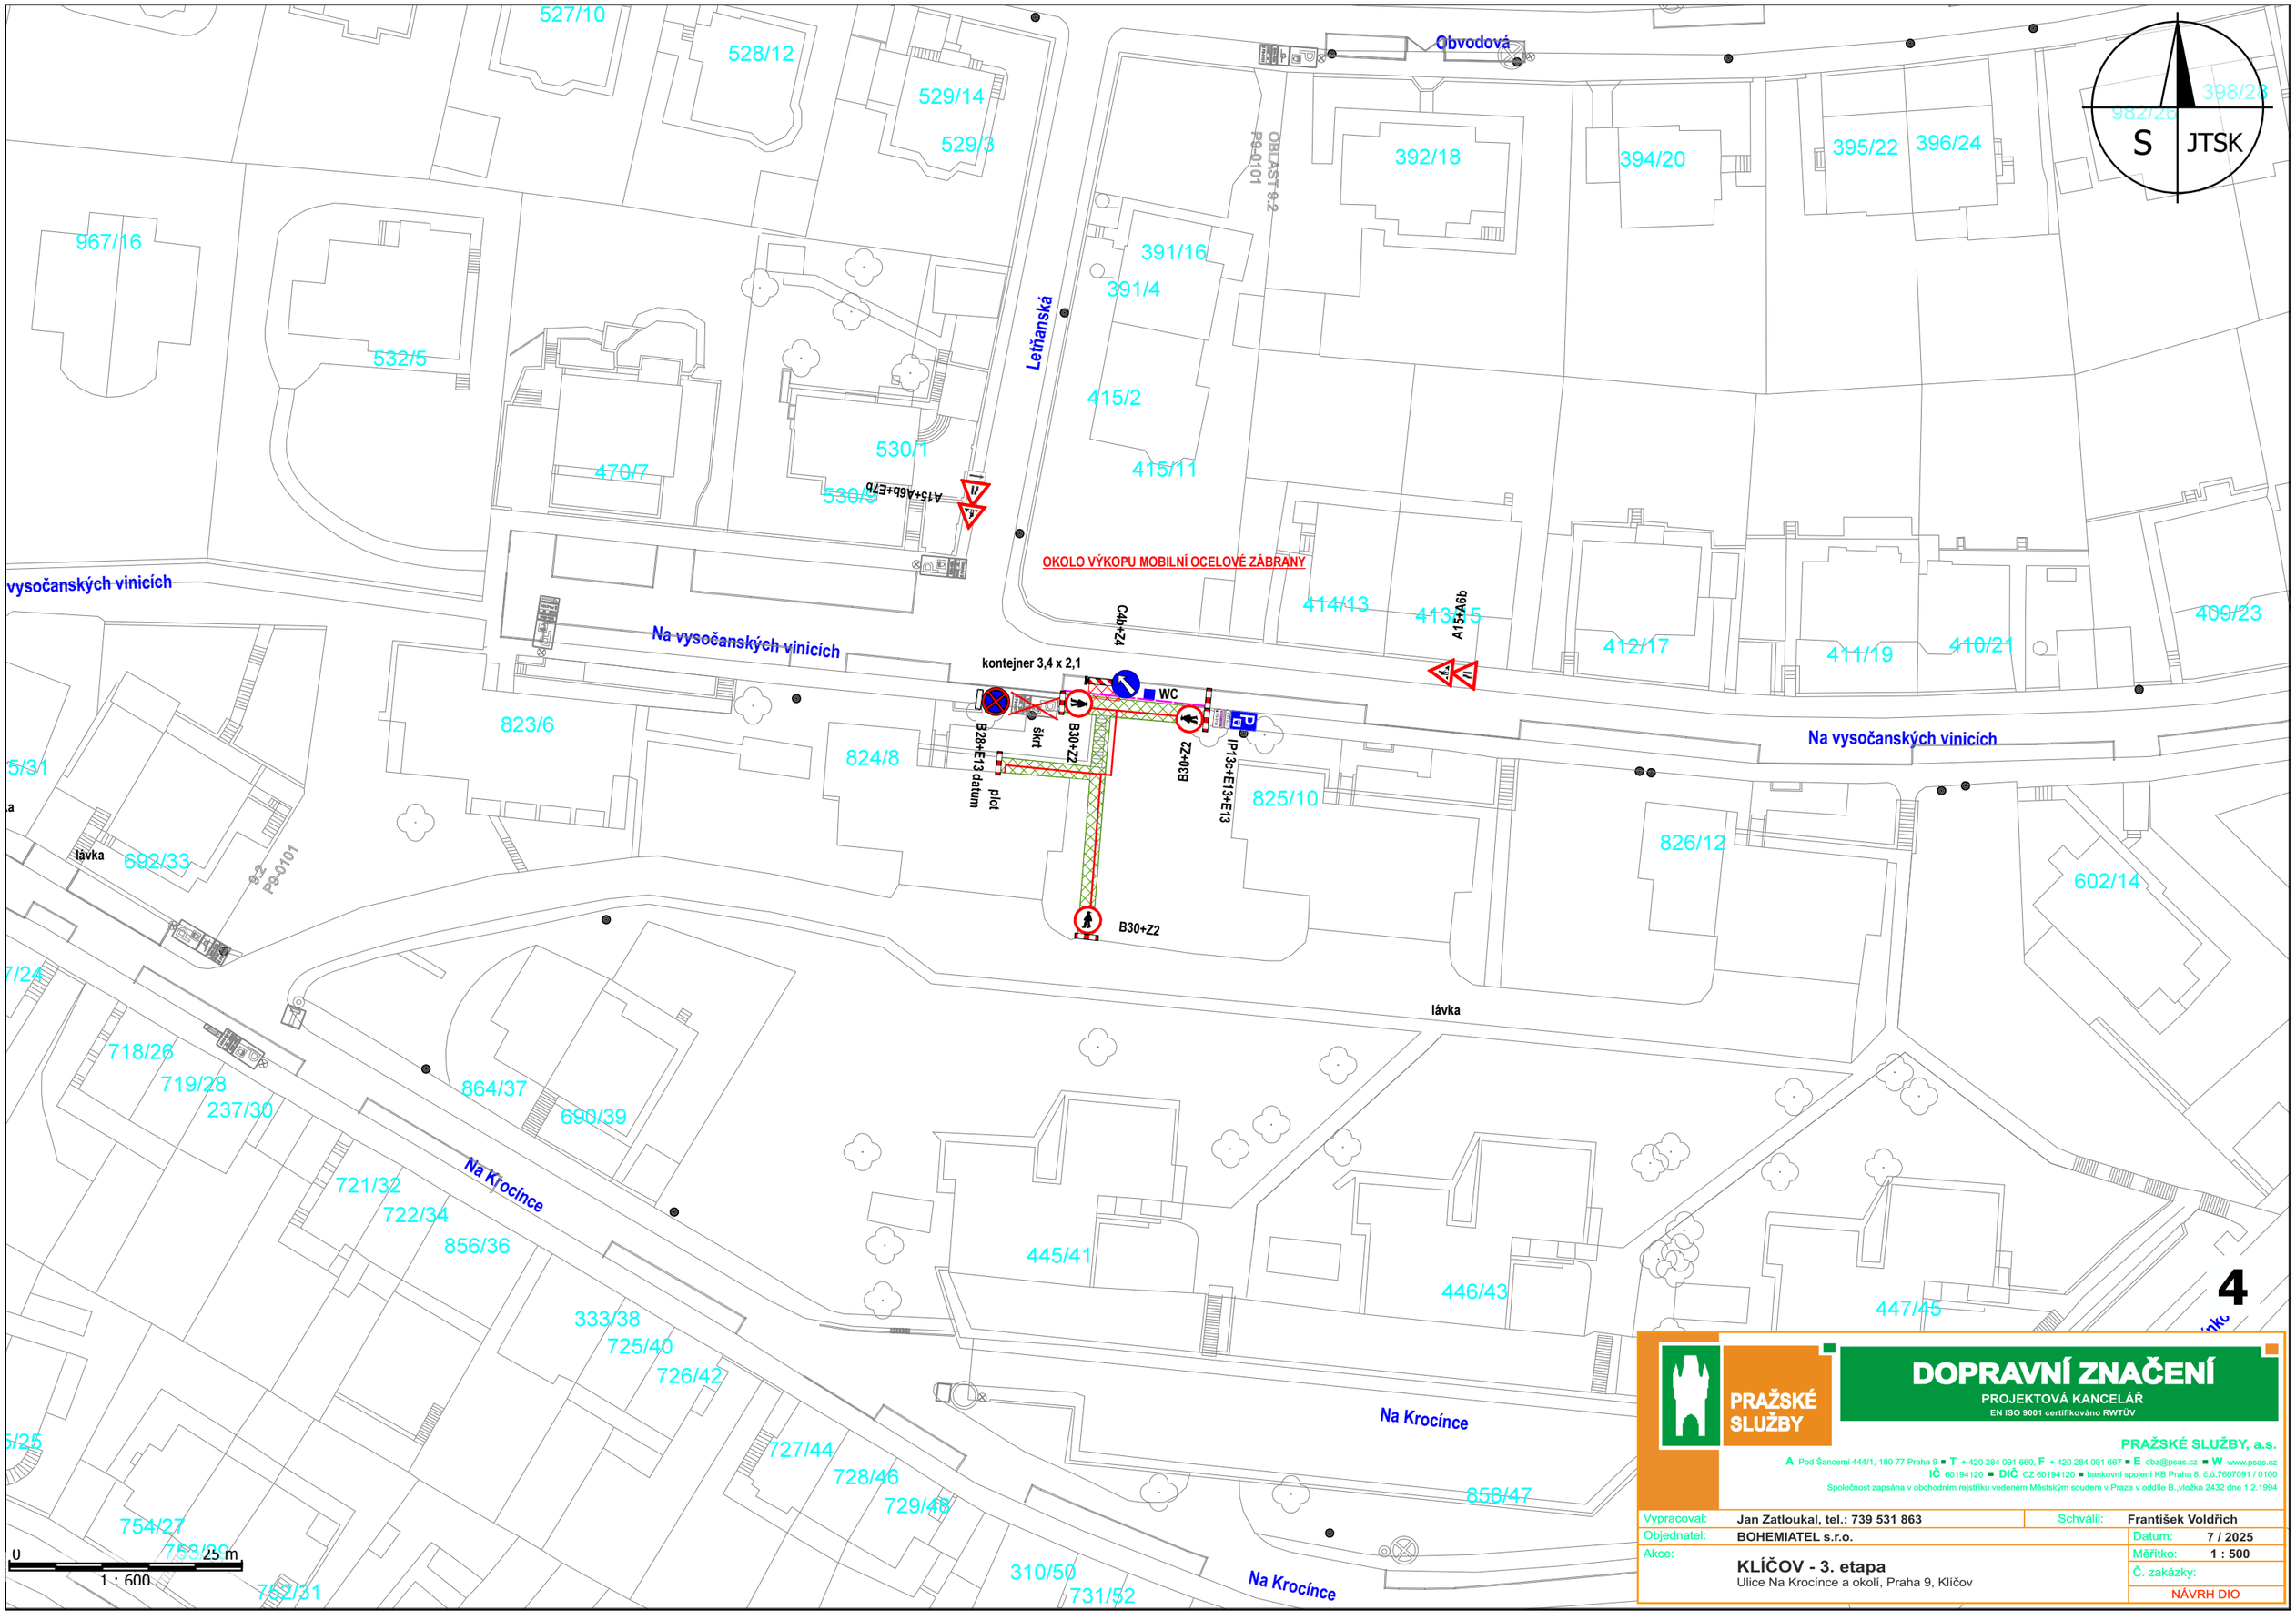


4

**PRAŽSKÉ SLUŽBY**

# DOPRAVNÍ ZNAČENÍ

PROJEKTOVÁ KANCELÁŘ
EN ISO 9001 certifikováno RWTÜV


PRAŽSKÉ SLUŽBY, a.s.
A Pod Šancemi 444/1, 180 77 Praha 9 ■ T + 420 284 091 660, F + 420 284 091 667 ■ E dbz@psas.cz ■ W www.psas.cz
IČ 60194120 ■ DIČ CZ 60194120 ■ bankovní spojení KB Praha 8, č.ú.7607091 / 0100
Společnost zapsána v obchodním rejstříku vedeném Městským soudem v Praze v oddíle B.,vložka 2432 dne 1.2.1994


| | | | |
|---|---|---|---|
| Vypracoval: | Jan Zatloukal, tel.: 739 531 863 | Schválil: | František Voldřich |
| Objednatel: | BOHEMIATEL s.r.o. | Datum: | 7 / 2025 |
| Akce: | **KLÍČOV - 3. etapa**<br>Ulice Na Krocínce a okolí, Praha 9, Klíčov | Měřítko: | 1 : 500 |
| | | Č. zakázky: | |
| | | | NÁVRH DIO |