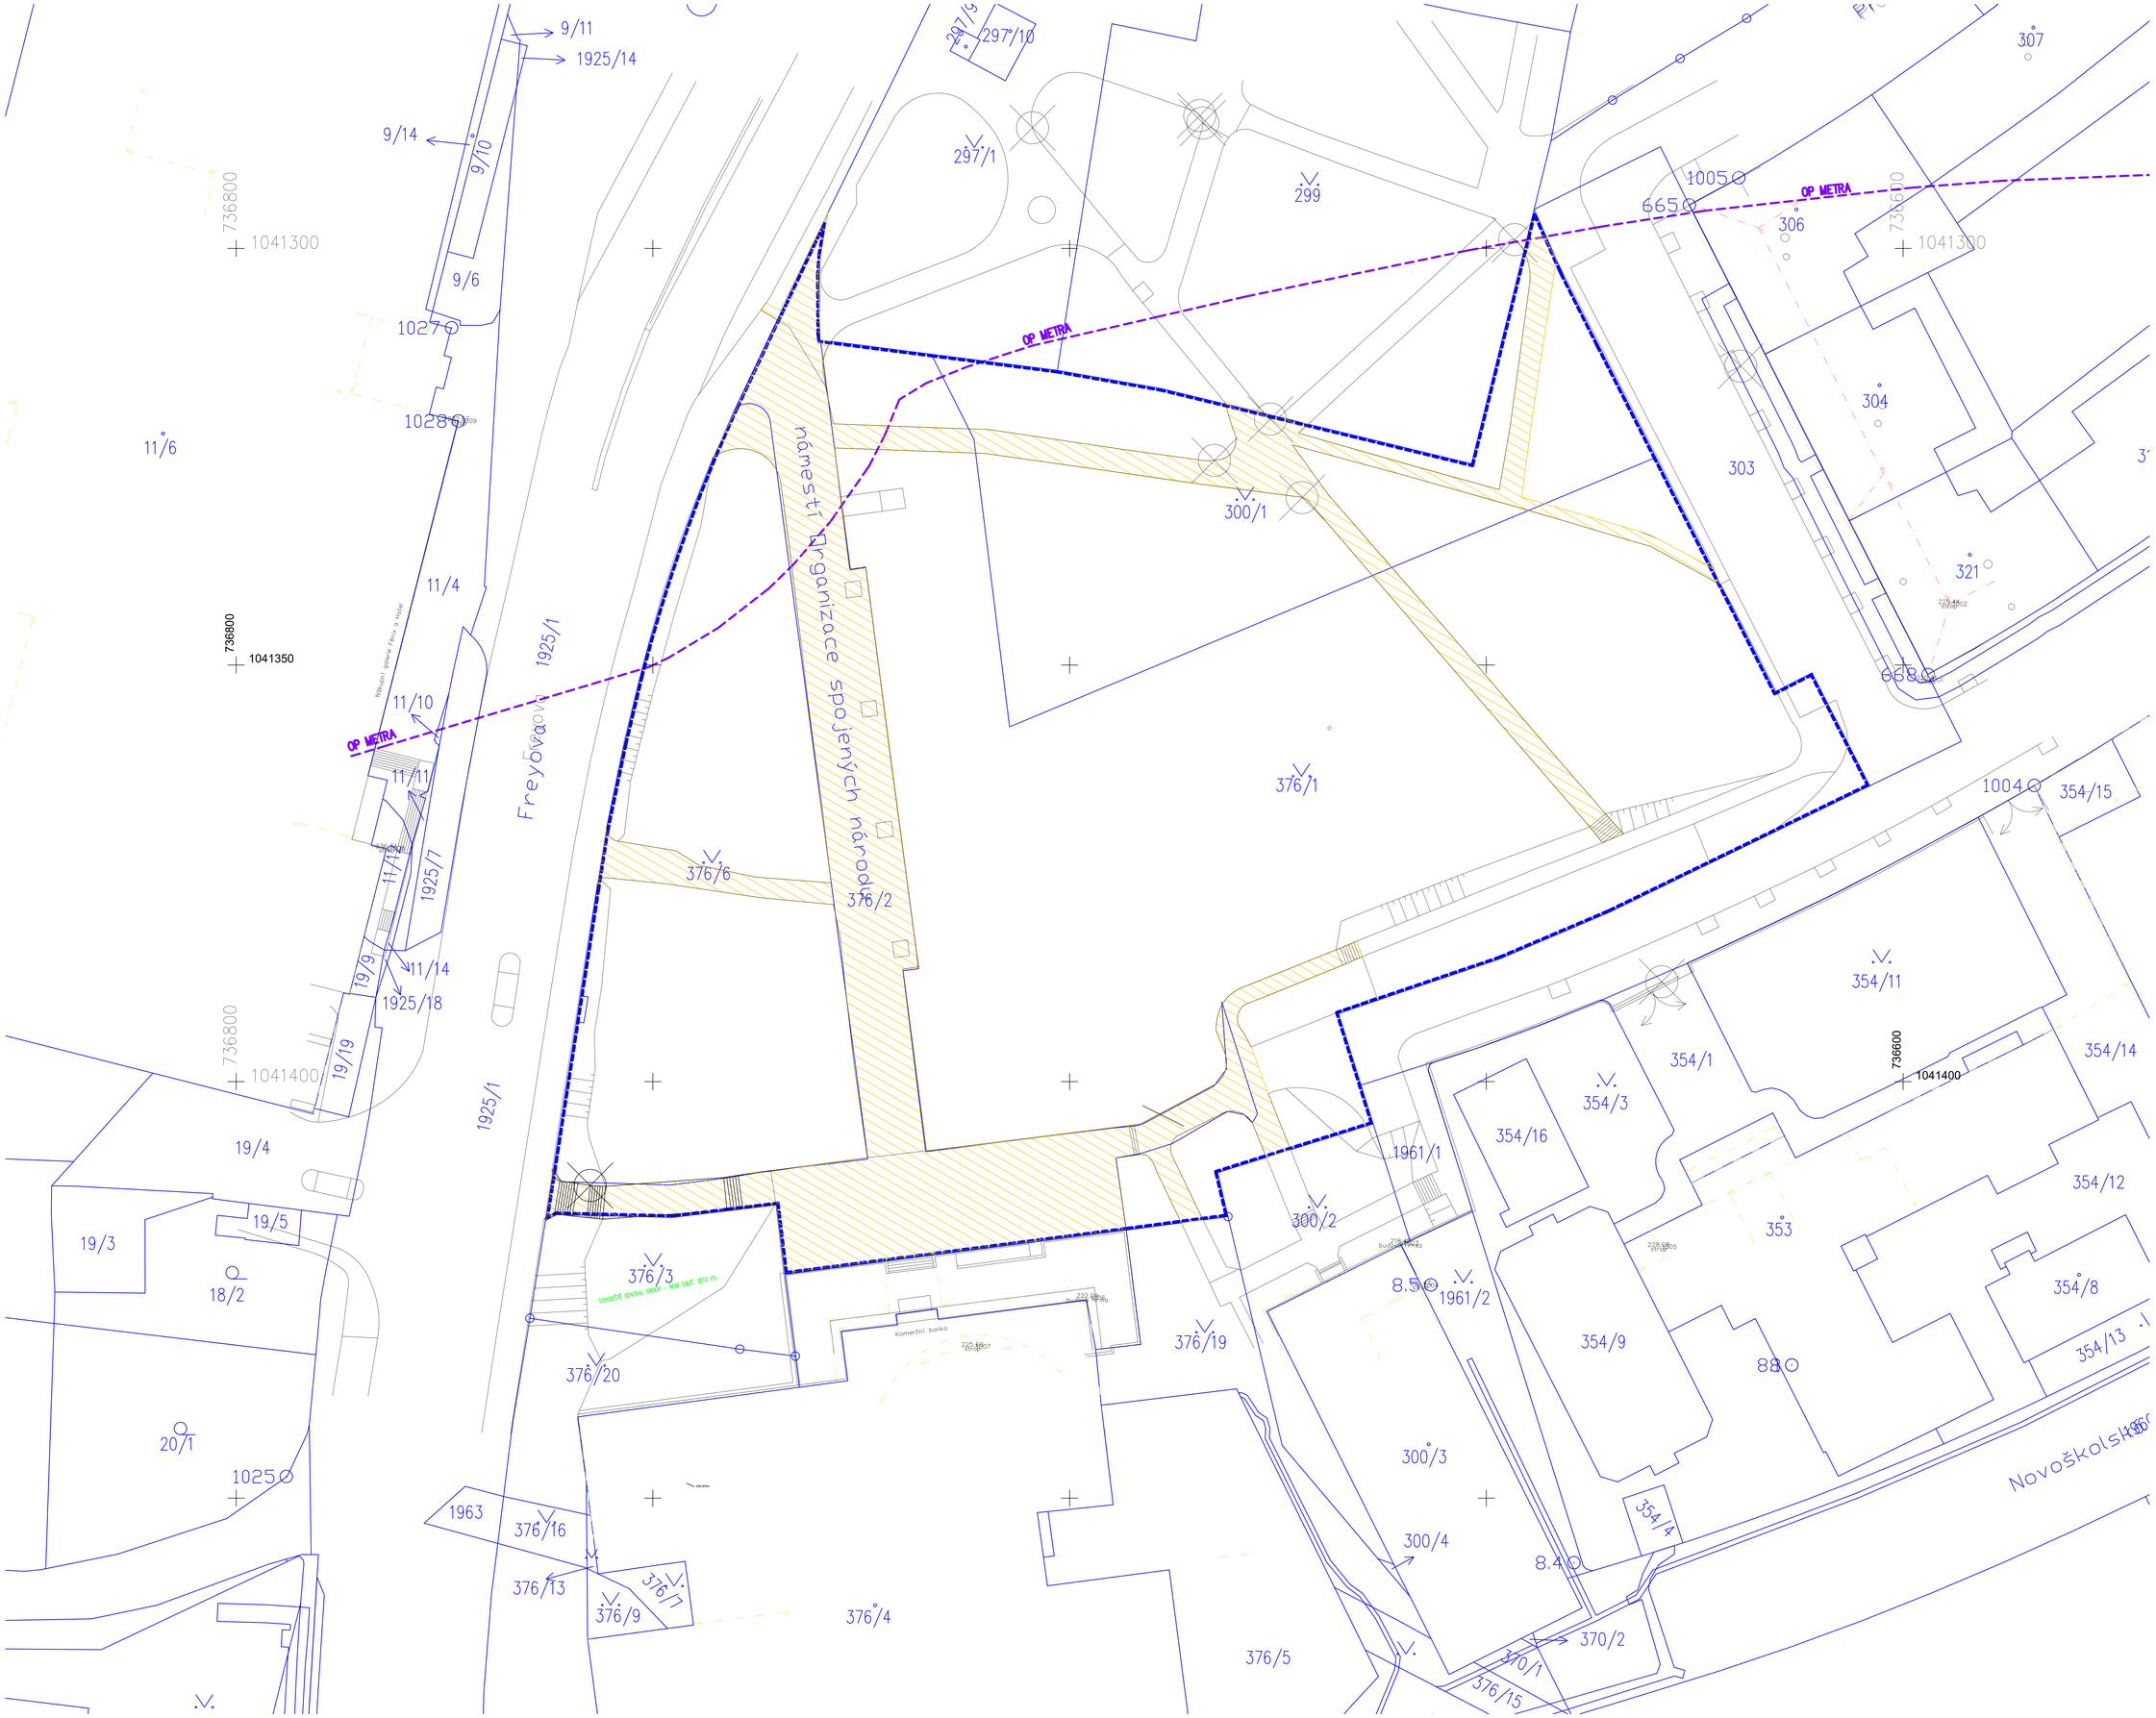

LEGENDA:

- ODSTRAŇOVANÉ STAVBY
- ODSTRAŇOVANÉ STAVBY

KRESBA

- HRANICE POZEMKU INVESTORA
- 21.16 GEODETICKÉ ZAMĚŘENÍ / VÝŠKY
- 10072 PARCELA KN

METRO

- OCHRANNÉ PÁSMO METRA

POZN.:
DOKUMENTACE JE PROJEDNÁNA C CELÉM ROZSAHU SAVBY, ČÁST STAVEBNÍHO OBJEKTU KOMUNIKACE – KŘIŽOVATKA – PODLÉHÁ MÍSTNĚ PŘÍSLUŠNÉ STAVEBNÍMU ÚŘADU MHMP ODA – ROZHRANÍ JE ZNAČENO VE VÝKRESECH TAKTO:

BYTOVÝ DŮM FREYOVA a ÚPRAVA KŘIŽOVATKY

souřadnicový systém S–JTSK
BPV, B + 4 205,70 Bpv

Adresa zámiru: Freyova ul. Praha 9, 190 00

Stavebník:
STRM BETA — Purkyňova 2121/3, Nové Město, 110 00 Praha 1, IČ: 247 77 901

PROJEKTANT:
ABM
Mostyňova nábřeží 239/22, Praha 1, 150 00 — tel.: 222 220 420
IČO : 256 065 28 — E-mail: freyova@abmarch.cz
Vypracoval: Ing. arch. Petr Bouřil, Ing. arch. Lukáš Ujvert

Razítko :

Část dokumentace: C

Výkres: SITUACE ODSTRANĚNÍ STAVBY KATASTRÁLNÍ

Datum	Měřítko	Formát A4	Fáze	Id
02/2025	1:250	16A4		

Fáze projektu	Index	Č. výkresu
DPZ	A	C.2