

446/43

Na Krocínce

858/47

835/69
36/62

737/68
88/66

737/61
738/63

739/59

0/57



Pod Krocínkou



447/45

Pod Krocínkou

Pod Krocínkou

Pod Kroc

MN3268

 B 231 Zna. Městský
 B 232 Zna. Městský
 + E 12 Náměstí + slyšebná kóla
 * před zarážkami

ZHEPLATUIT 832 + E43

Přechodná úprava ul. Pod Krocínkou

Ing. Ladislav Malý

projektování dopravních opatření, poradenství a konzultace, inženýrská činnost

Hurbanova 1305/11, 142 00 Praha 4, IČO 05172161



Objednatel: Vypracoval: Inženýrská firma

Městská část Praha 9 Ing. Ladislav Malý

Kontroloval:

Místo akce: Ul. Pod Krocínkou, Praha 9 Datum vypracování: 22. 10. 2025



Název akce: Návrh přechodné úpravy provozu na pozemních komunikacích, oblast mezi ul. Vysočanská, Čakovická, Ke Klíčovu, Na Krocínce, Praha 9

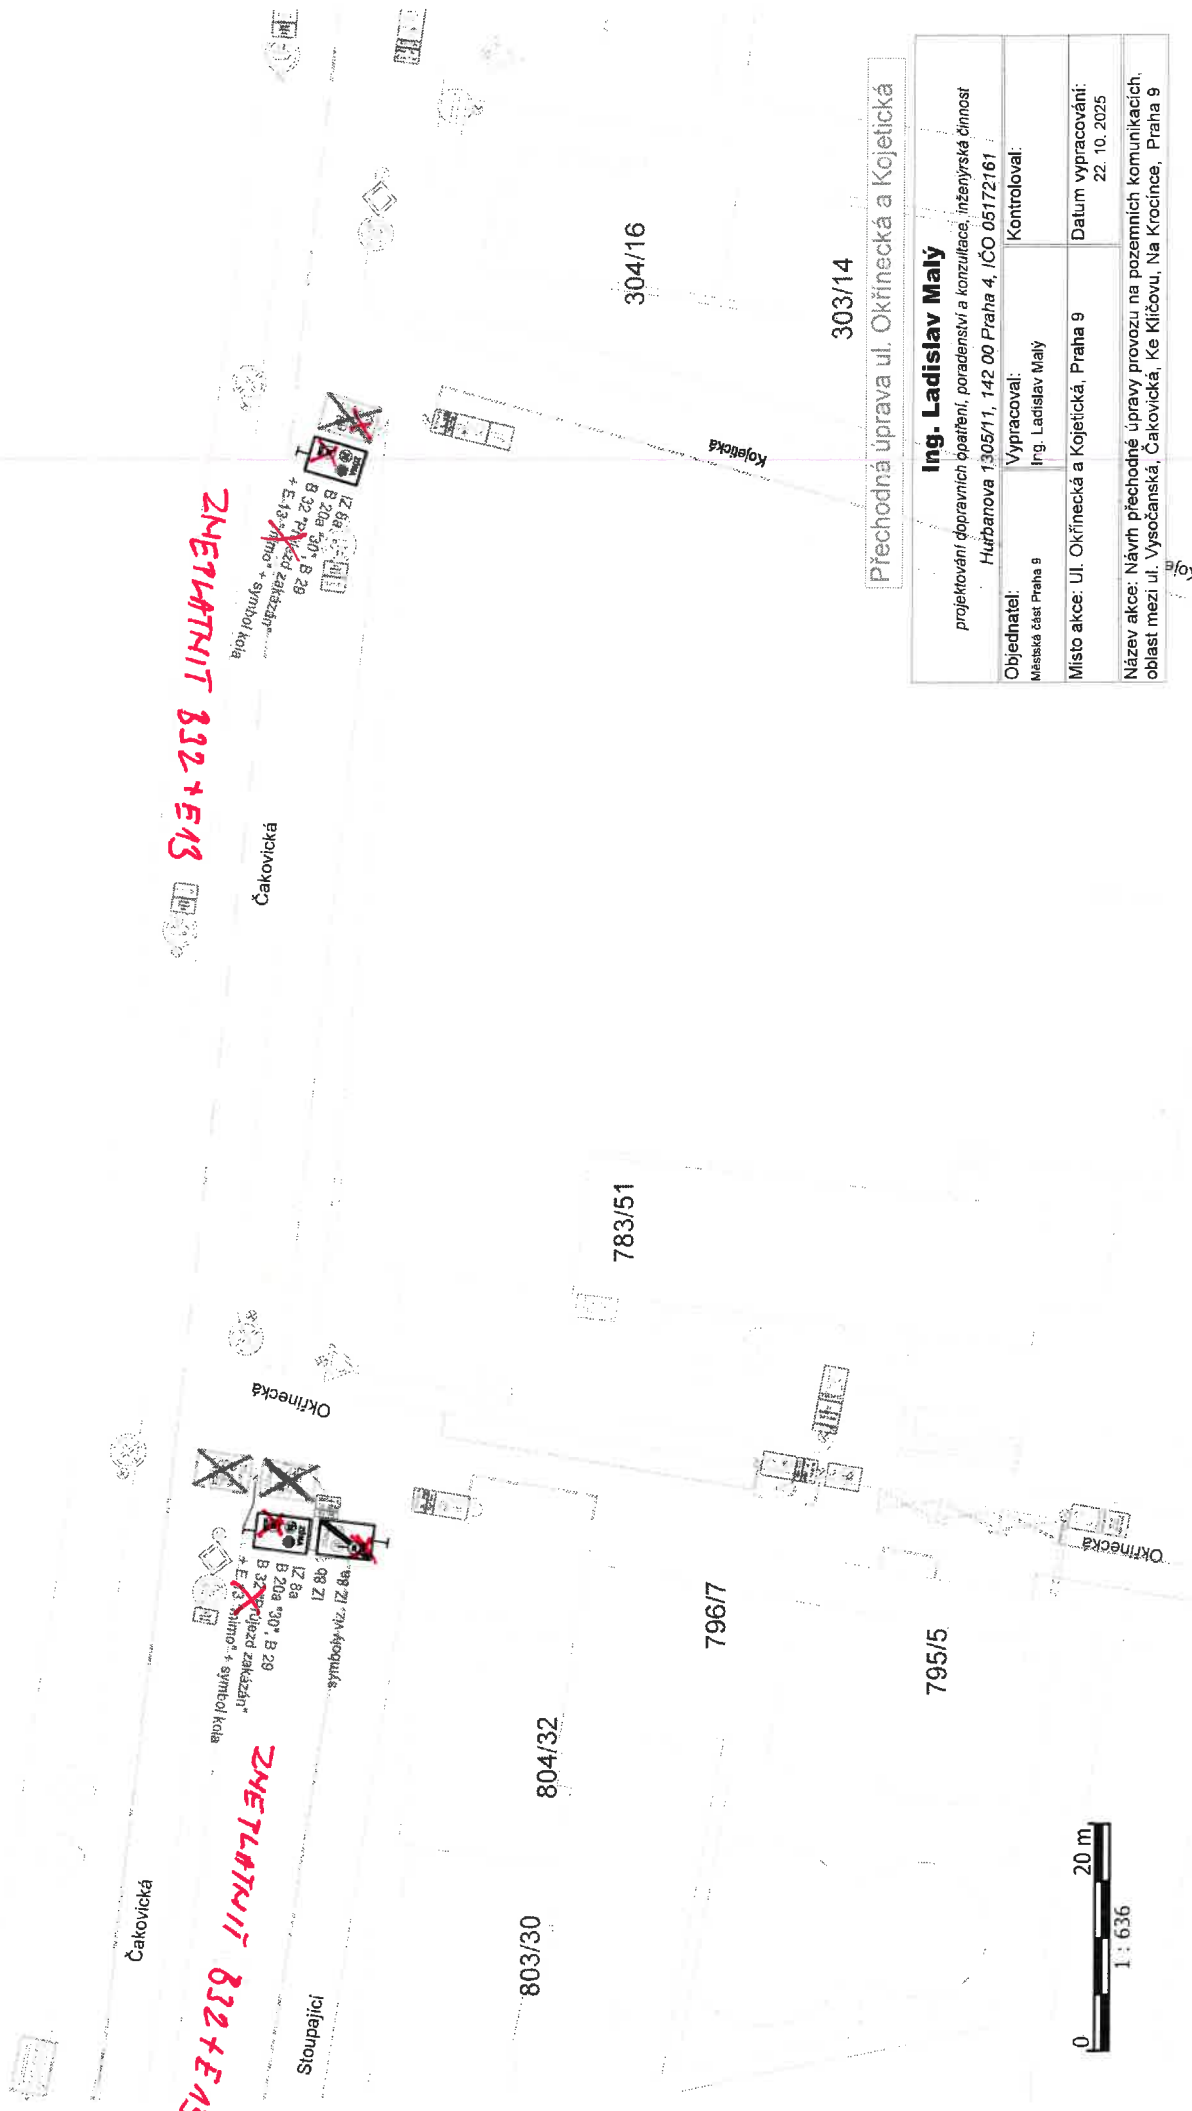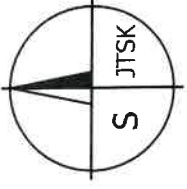

Přechodná úprava ul. Okřínecká a Kojetická

| | |
|--|--|
| Ing. Ladislav Malý projektování dopravních opatření, poradenství a konzultace, inženýrská činnost Huřbanova 1305/11, 142 00 Praha 4, IČO 05172161 | |
| Objednatel: Městská část Praha 9 | Vypracoval: Ing. Ladislav Malý |
| Místo akce: Ul. Okřínecká a Kojetická, Praha 9 | Kontroloval: Datum vypracování: 22. 10. 2025 |
| Název akce: Návrh přechodné úpravy provozu na pozemních komunikacích, oblast mezi ul. Vydrovská, Čakovická, Ke Klíčovu, Na Krocínce, Praha 9 | |



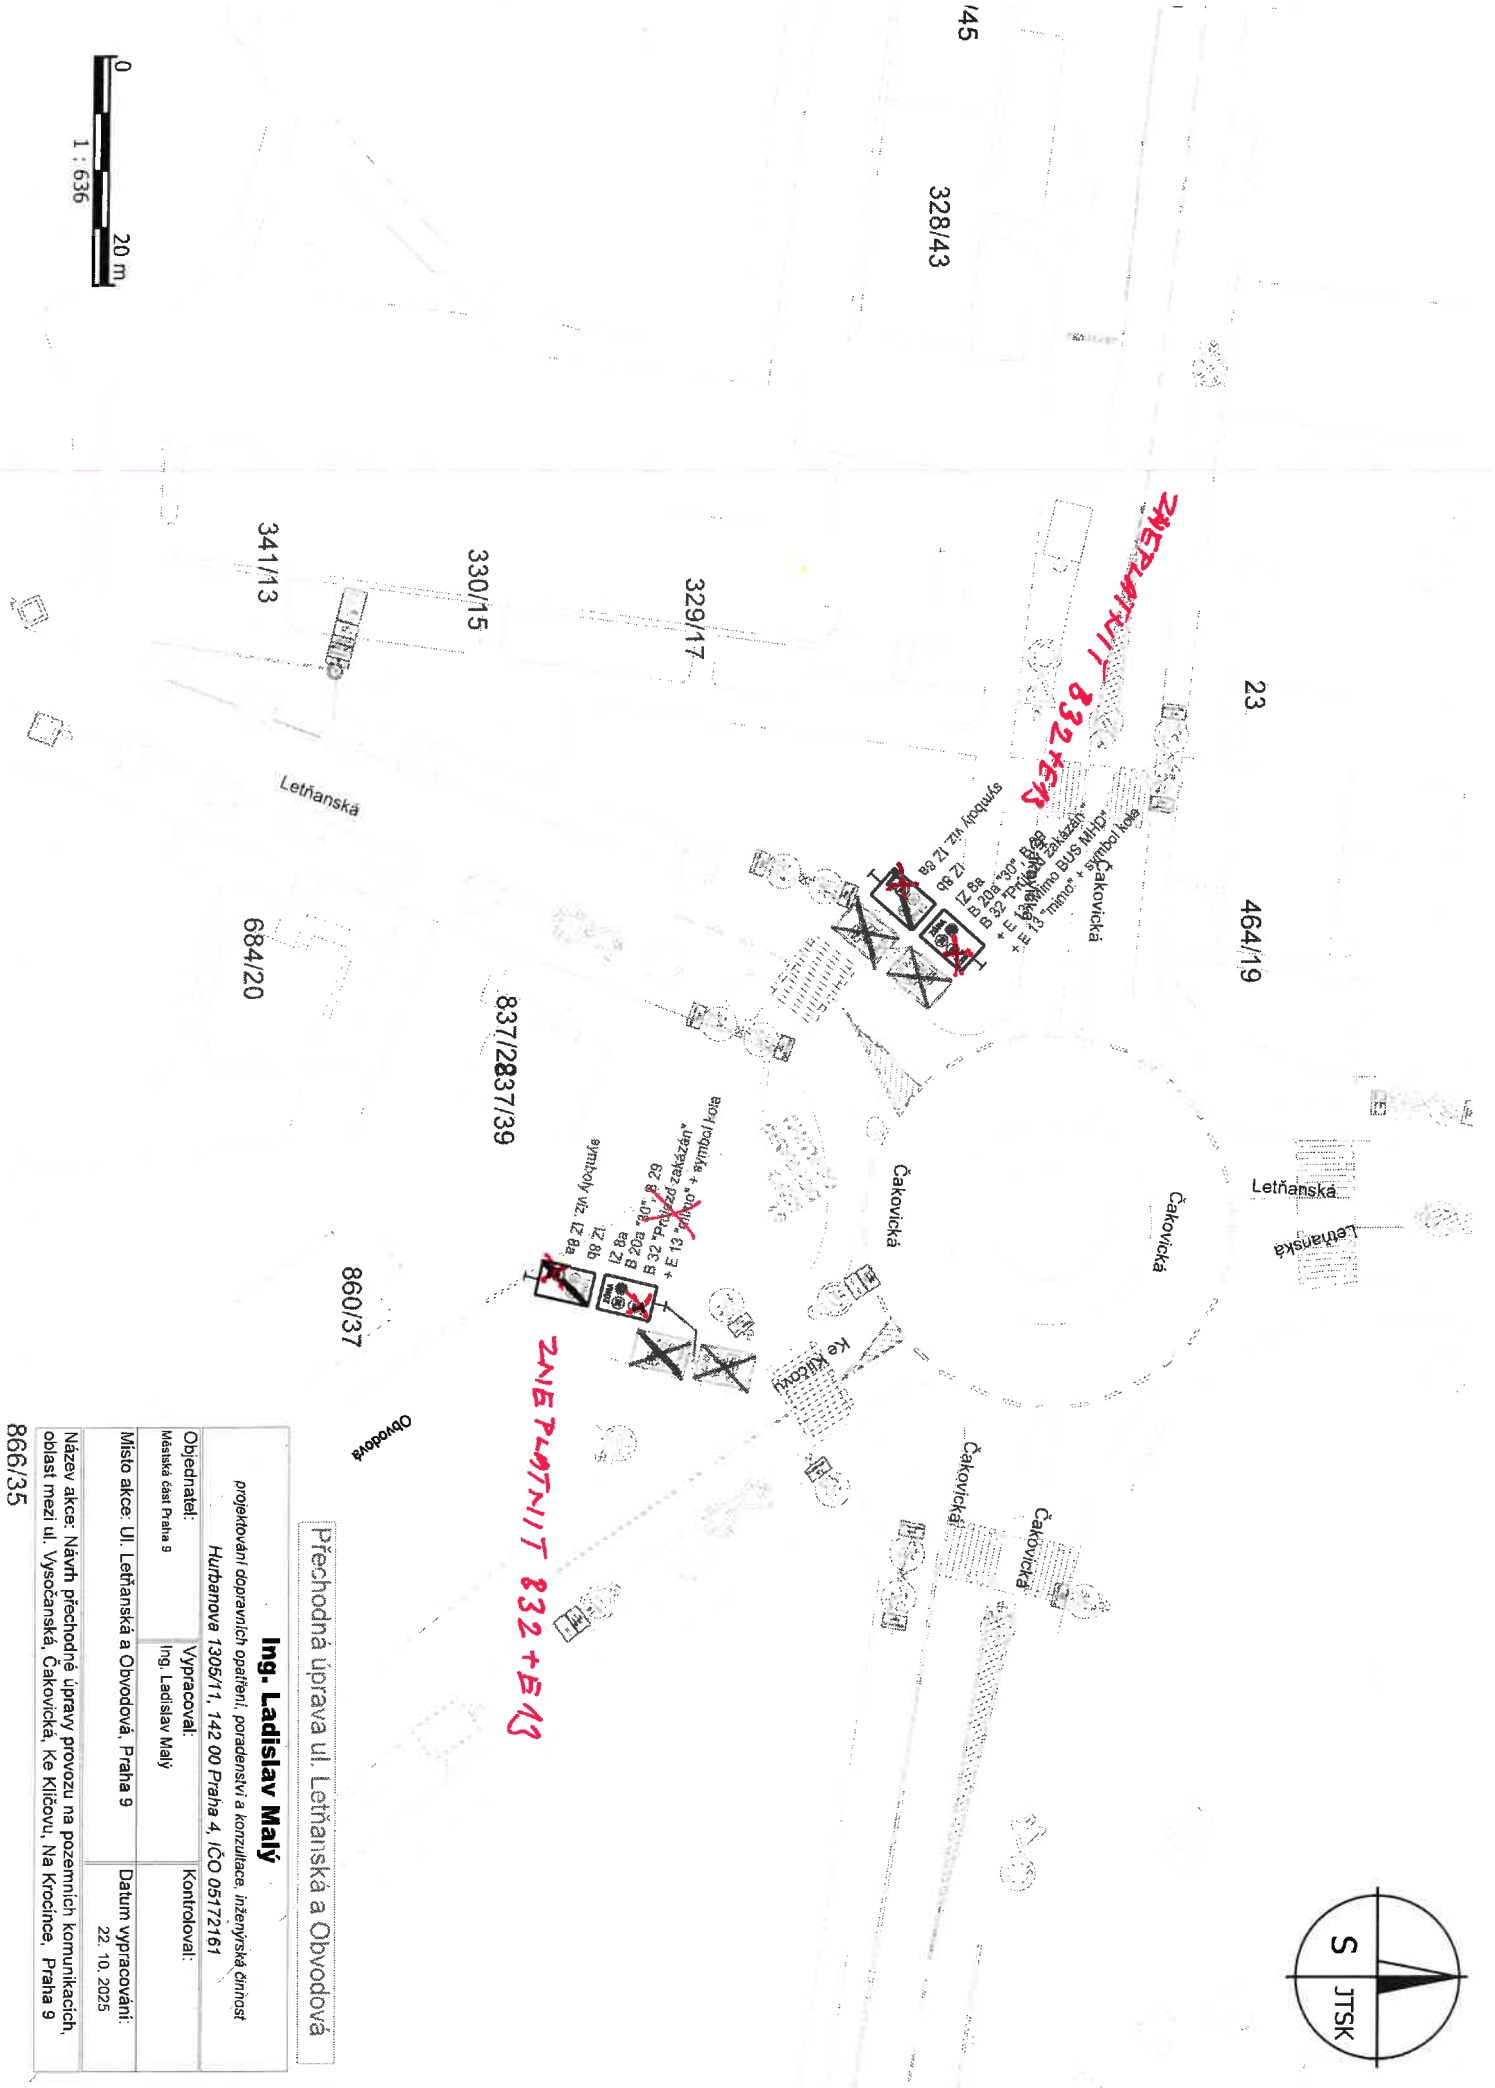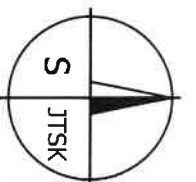


Přechodná úprava ul. Letňanská a Obvodová

Ing. Ladislav Malý

| | |
|---|--|
| projektování dopravních opatření, poradenství a konzultace, inženýrská činnost Hurbánova 1306/11, 142 00 Praha 4, IČO 05172161 | |
| Objednatel: Městská část Praha 9 | Vypracoval: Ing. Ladislav Malý |
| Místo akce: Ul. Letňanská a Obvodová, Praha 9 | Kontroloval: Datum vypracování: 22. 10. 2025 |
| Název akce: Návrh přechodné úpravy provozu na pozemních komunikacích, oblast mezi ul. Vysočanská, Čakovická, Ke Klíčovu, Na Krocínce, Praha 9 | |

866/35




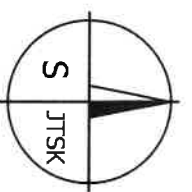

NN2365

| | | | |
|---|--------------------|--------------|--|
| Ing. Ladislav Malý | | | |
| projektování dopravních opatření, poradensví a konzultace, inženýrská činnost | | | |
| Hůrbanova 1305/1, 142 00 Praha 4, IČO 05172161 | | | |
| Objednatel: | Vypracoval: | Kontroloval: | |
| Městská část Praha 9 | Ing. Ladislav Malý | | |
| Místo akce: Ul. Nad Krocínkou, Praha 9 | Datum vypracování: | | |
| | 22. 10. 2025 | | |
| Název akce: Návrh předhodné úpravy provozu na pozemních komunikacích, oblast mezi ul. Vysočanská, Čakovická, Ke Klíčovu, Na Krocínce, Praha 9 | | | |

Přechodná úprava ul. Nad Krocínkou

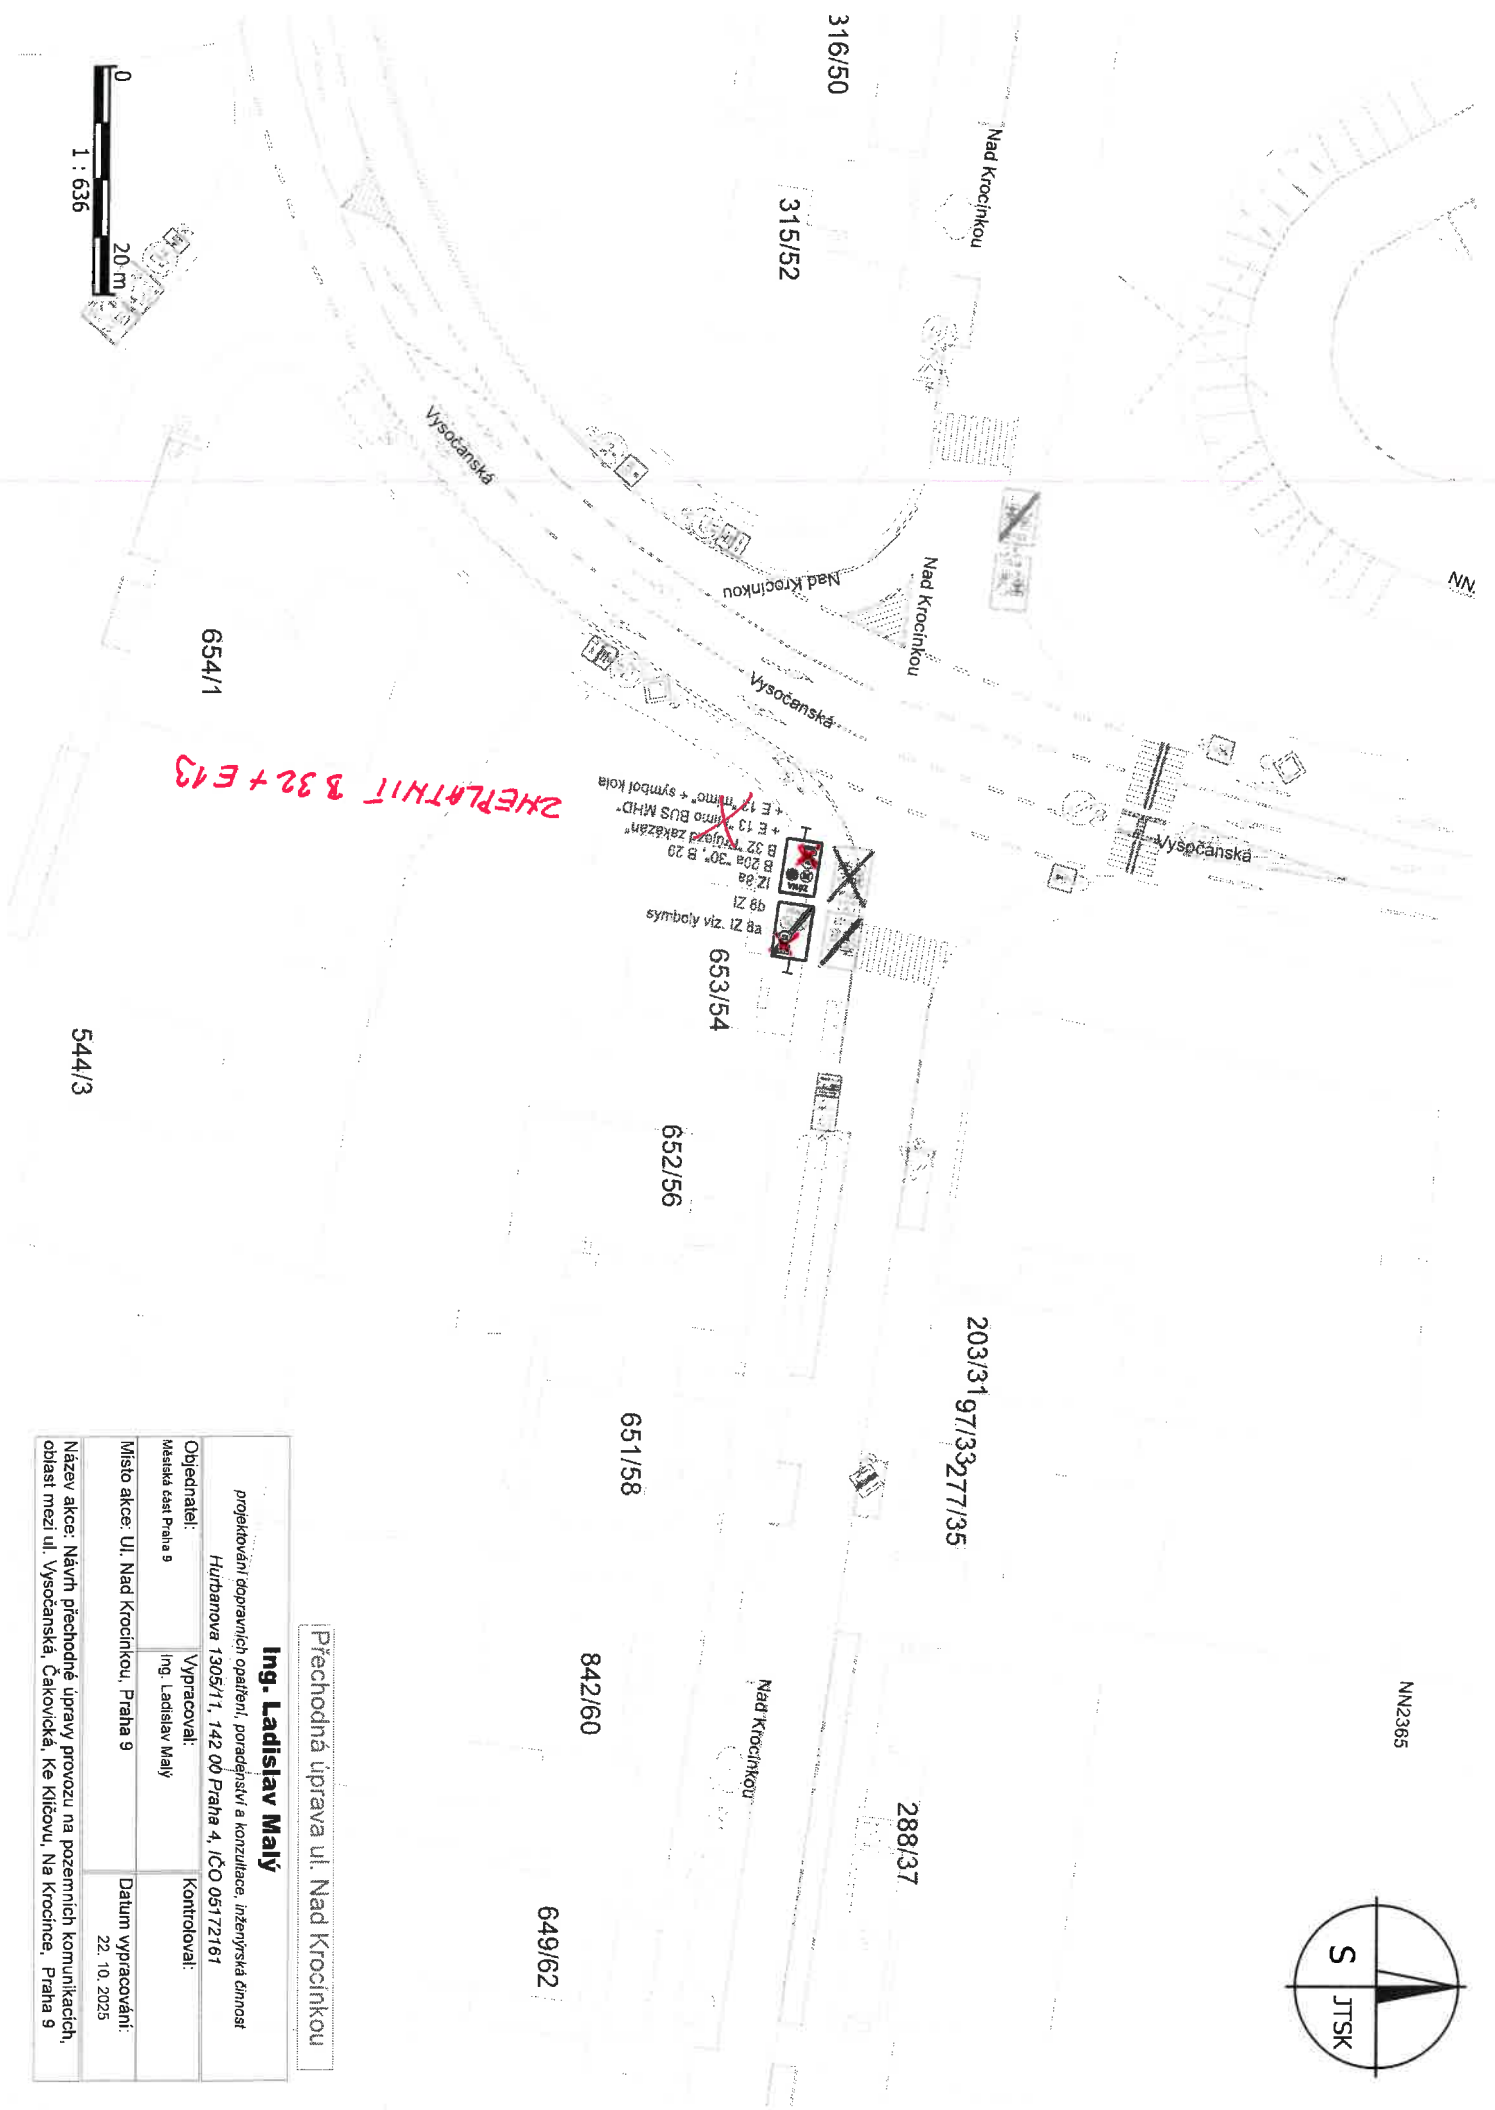

1 : 636

316/50

315/52

654/1

ZHEPLATNIT B 32 + E 13

symboly viz. IZ 6a
IZ 6b
IZ 6c
B 32 "Vjezd zakázan"
B 32a "Vjezd zakázan"
+ E 13 "Vjezd BUS MHD"
+ E 13 "Vjezd"
"Vjezd"
"symbol kola"

653/54

652/56

651/58

842/60

649/62

203/31 97/33 277/35

288/37

544/3