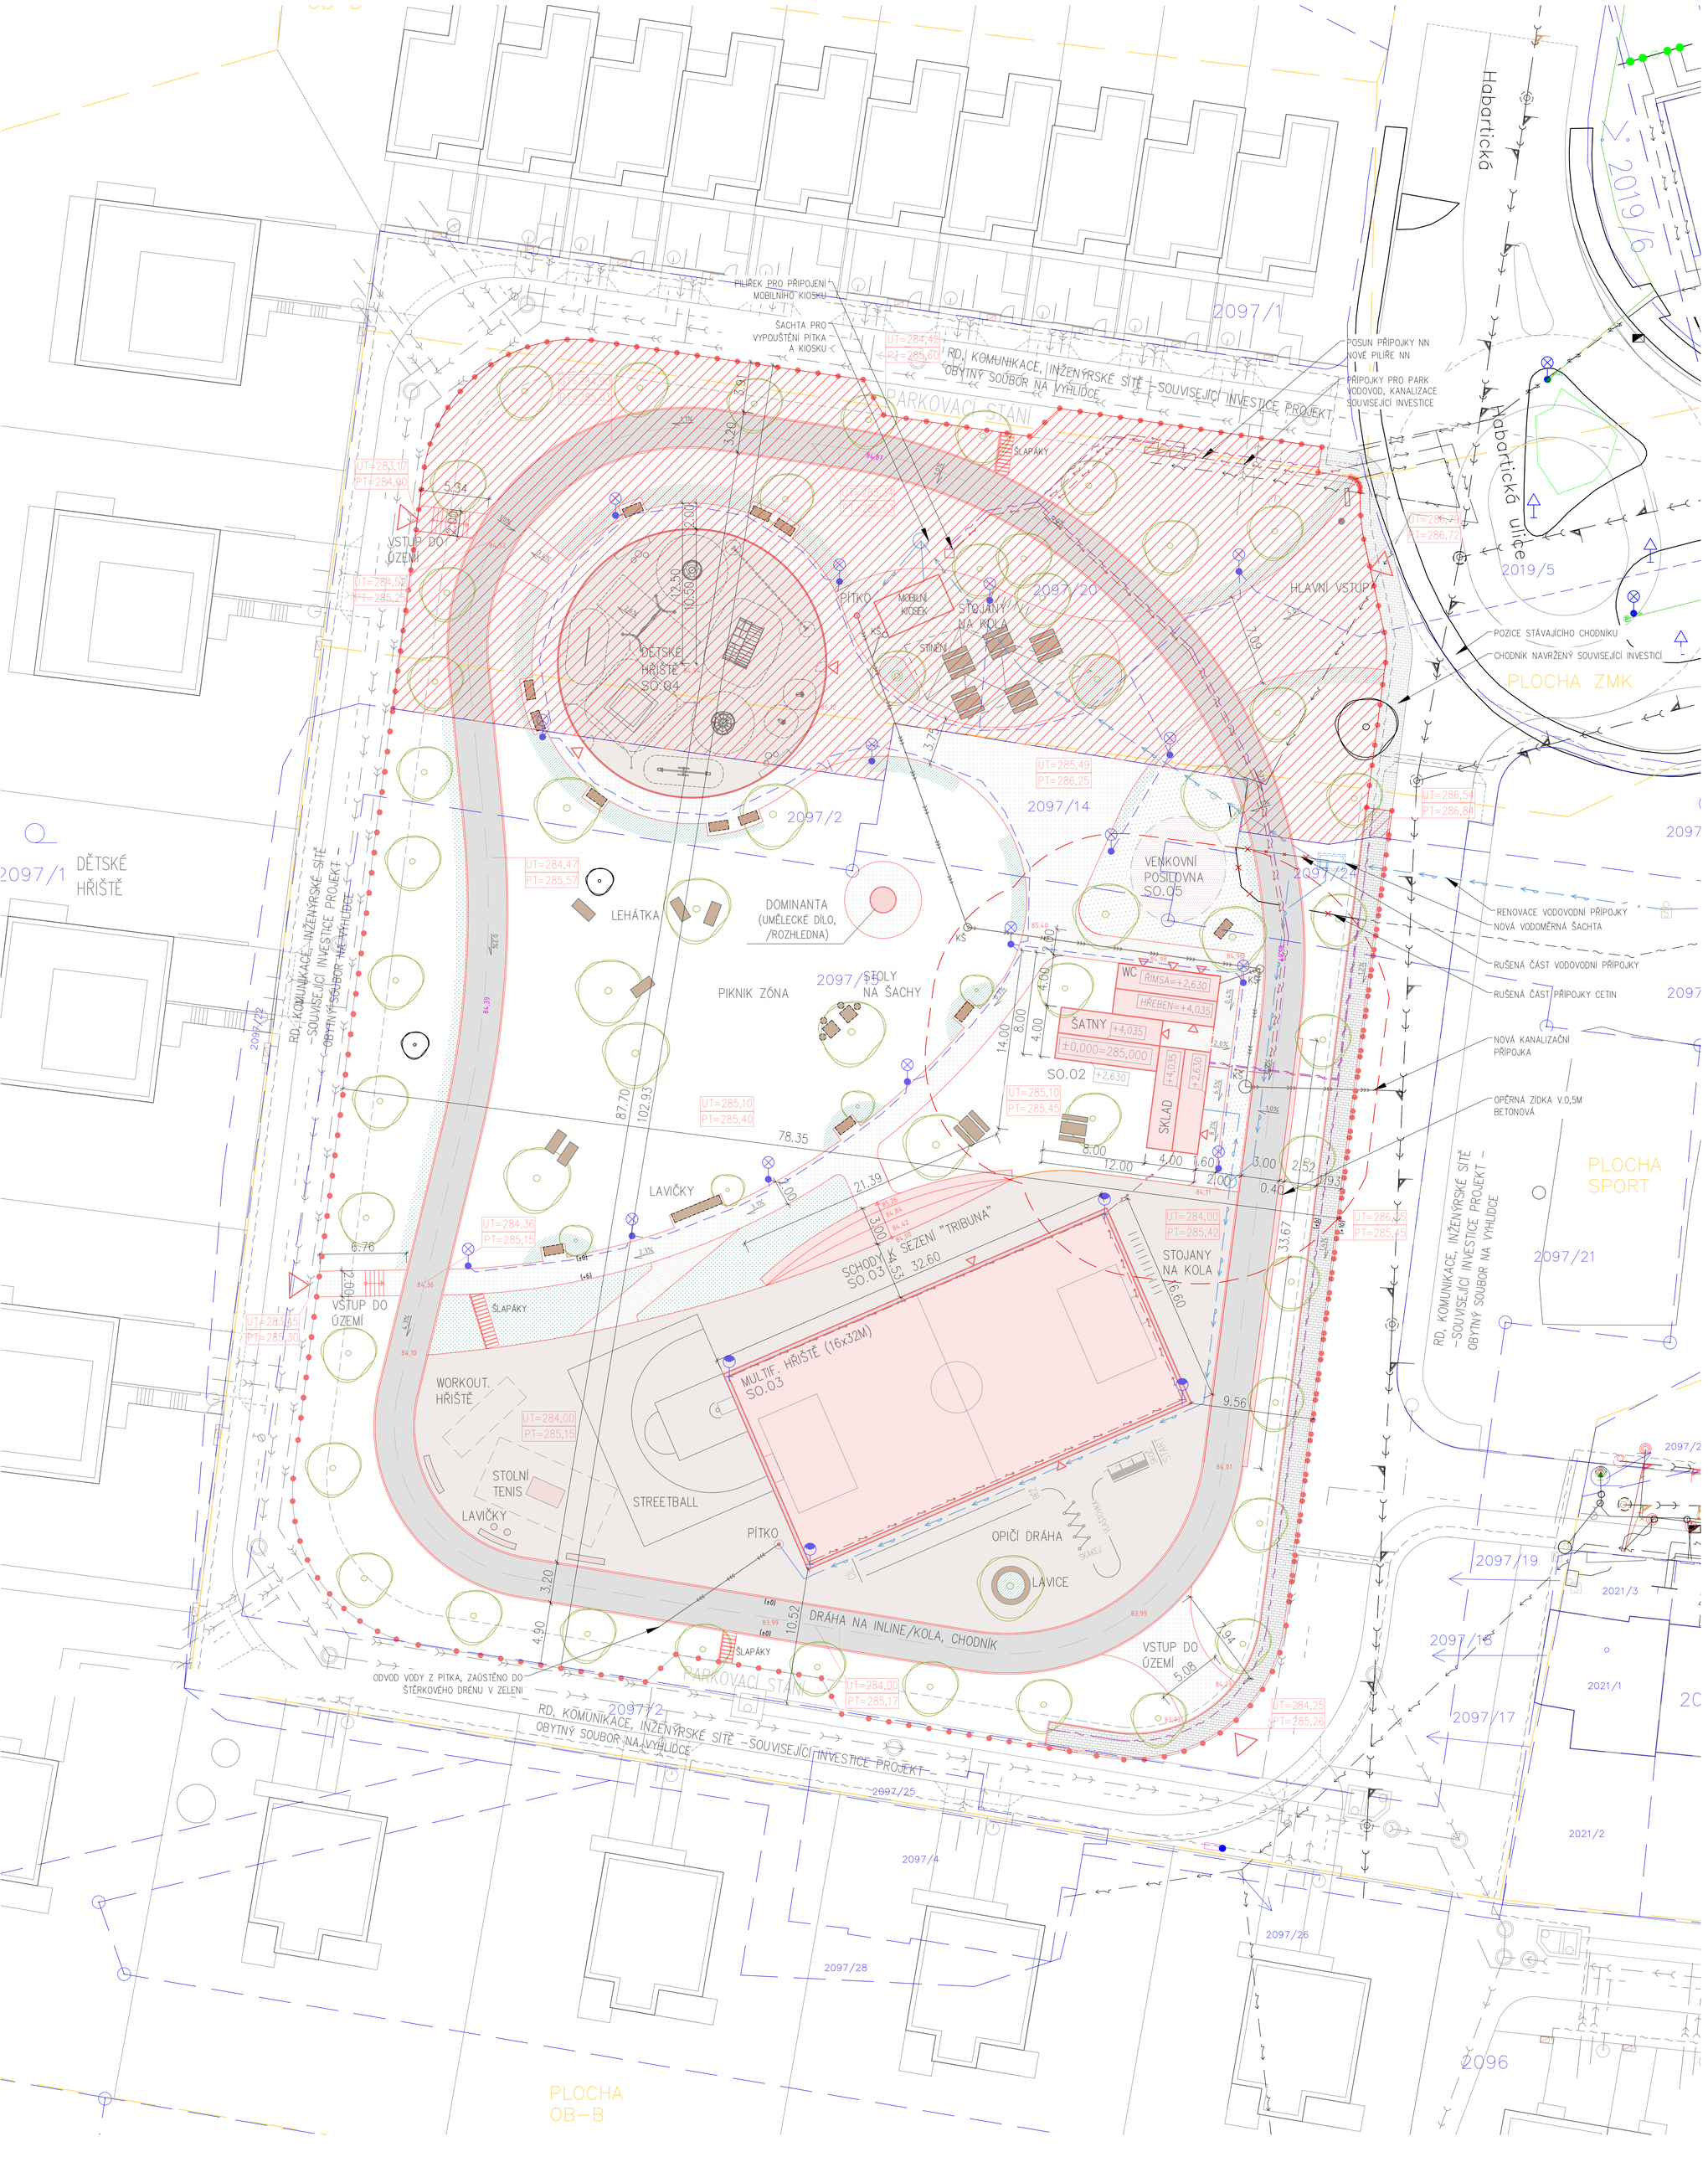

LEGENDA:

- ŘEŠENÉ ÚZEMÍ
- KATASTRÁLNÍ MAPA
- HRANICE FUNKČNÍCH PLOCH – ÚZEMNÍ PLÁN
- POŽÁRNĚ NEBEZPEČNÝ PROSTOR
- VSTUP DO ÚZEMÍ, DO OBJEKTŮ
- NOVÉ OBJEKTY ZASTAVĚNÁ PLOCHA 688,0M2
- ASFALTOVÁ INLINE DRÁHA 832,5m2
- CHODNÍK – ŽULOVÁ DLAŽBA, DROBNÁ KOSTKA ŠTÍPANÁ NEOPRACOVANÁ, 8/11CM– 773,0m2
- CHODNÍK – KAMENNÁ DLAŽBA DO BETONU, LOMOVÝ KÁMEN, 261,0m2
- SPORTOVNÍ PLOCHY – POVRCH POLYURETHENOVÝ EPDM, BARVA BLEDĚ ŠEDÁ DĚTSKÉ HŘIŠTĚ – POVRCH POLYURETHENOVÝ EPDM, OKROVÁ/ŽLUTÁ CELKEM–1367,0M2
- MULTIFUNKČNÍ HŘIŠTĚ – UMĚLÝ TRÁVNÍK BARVA CIHLOVÁ–512,0M2
- BETONOVÉ ŠLAPÁKY–10,0M2
- NOVÝ CHODNÍK – BETONOVÁ DLAŽBA–160,0m2
- CHODNÍK – BETONOVÁ DLAŽBA NAVRŽEN SOUVISEJÍCÍ INVESTICÍ (RODINNÉ DOMY, TECH. INFRASTRUKTURA)
- MLATOVÝ POVRCH.–48,0m2
- TRAVNATÉ PLOCHY–3597,0m2
- TRVALKOVÉ ZÁHONY
- NOVÉ KEŘE, KEŘOVÉ LINIE
- LAVIČKY, LEHÁTKA
- MOBILIÁŘ –PIKNIKOVÉ STOLY
- STOLY NA ŠACH
- NOVÉ STROMY
- STÁVAJÍCÍ PONECHANÉ STROMY
- STOŽÁR VEŘEJNÉHO OSVĚTLENÍ
- STOŽÁR OSVĚTLENÍ VENKOVNÍHO HŘIŠTĚ

LEGENDA IS:

- STÁVAJÍCÍ TRASA DEŠŤOVÉ KANALIZACE
- STÁVAJÍCÍ TRASA SPLAŠKOVÁ KANALIZACE
- STÁVAJÍCÍ TRASA VODOVODU
- STÁVAJÍCÍ TRASA NN PODZEMNÍ
- STÁVAJÍCÍ TRASA VO PODZEMNÍ
- HORKOVOD
- STÁVAJÍCÍ TRASA SLABOPROUD
- STÁVAJÍCÍ TRASA PLYNOVOD NA ŘEŠENÉM POZEMKU
- STÁVAJÍCÍ TRASA IS RUŠENÁ
- NOVÁ DEŠŤOVÁ KANALIZACE GRAVITACE
- NOVÁ DEŠŤOVÁ KANALIZACE VÝTLAK
- NOVÁ SPLAŠKOVÁ KANALIZACE GRAVITACE
- NOVÁ SPLAŠKOVÁ KANALIZACE VÝTLAK
- NOVÝ VODOVOD
- NOVÉ TRASY VEŘEJNÉ OSVĚTLENÍ
- NOVÉ TRASY PODZEMNÍ NN
- NOVÁ TRASA SLABOPROUD

INŽENÝRSKÉ SÍTĚ, SOUVISEJÍCÍ VÝSTAVBA TECHNICKÉ INFRASTRUKTURY A RODINNÝCH DOMŮ

SO.01 – ZPEVNĚNÉ PLOCHY A DOPRAVNÍ ČÁST
SO.02 – OBJEKTY ZÁZEMÍ – SKLAD, WC, ŠATNY
SO.03 – MULTIFUNKČNÍ HŘIŠTĚ
SO.04 – DĚTSKÉ HŘIŠTĚ
SO.05 – VENKOVNÍ POSILOVNA
SO.06 – VEŘEJNÉ OSVĚTLENÍ
SO.07 – VODOVODNÍ PŘÍPOJKA
SO.08 – KANALIZAČNÍ PŘÍPOJKA
SO.09 – PŘÍPOJKA NN
SO.10 – PŘÍPOJKA CETIN
SO.11 – VEGETAČNÍ ÚPRAVY
SO.12 – OSTATNÍ MOBILIÁŘ

VYZNAČENÍ ODNÍMANÉ PLOCHY ZE ZPF NA PARC. Č. 2097/20, CELKEM: 2115,4M²

projekt:

"STŘÍŽKOVSKÁ VYHLÍDKA - MULTIFUNKČNÍ HŘIŠTĚ A PARK NA PARC.Č. 2097/14, 2097/15, 2097/2, 2097/20 a 2097/24 k.ú. Libeň"

investor:

MĚSTSKÁ ČÁST PRAHA 9
Sokolovská 14/324
180 49 Praha 9

generální projektant:

Creative Atelier , s.r.o.
Petrské náměstí 1186/1, 110 00 Praha 1
tel.: +420 606 951 797, email: atelier@creative-atelier.cz

stupeň:

DOKUMENTACE PRO POVOLENÍ ZÁMĚRU

stavební objekt:

-

část projektu / profese:

C. SITUAČNÍ VÝKRESY

zpracovatel části:

Creative Atelier , s.r.o.
Petrské náměstí 1186/1
110 00 Praha 1

zodpovědný projektant:

Ing. Jakub Jiras

projektant, architekt:

Ing. arch. Veronika Poštek Milučká

razítko, podpis: paré:

datum: **02/2026**

revize: **00**

měřítko: **1:200**

název výkresu:

KOORDINAČNÍ SITUACE

stavební objekt:	stupeň:	profese:	číslo výkresu:
-	DPZ	SIT	C.04