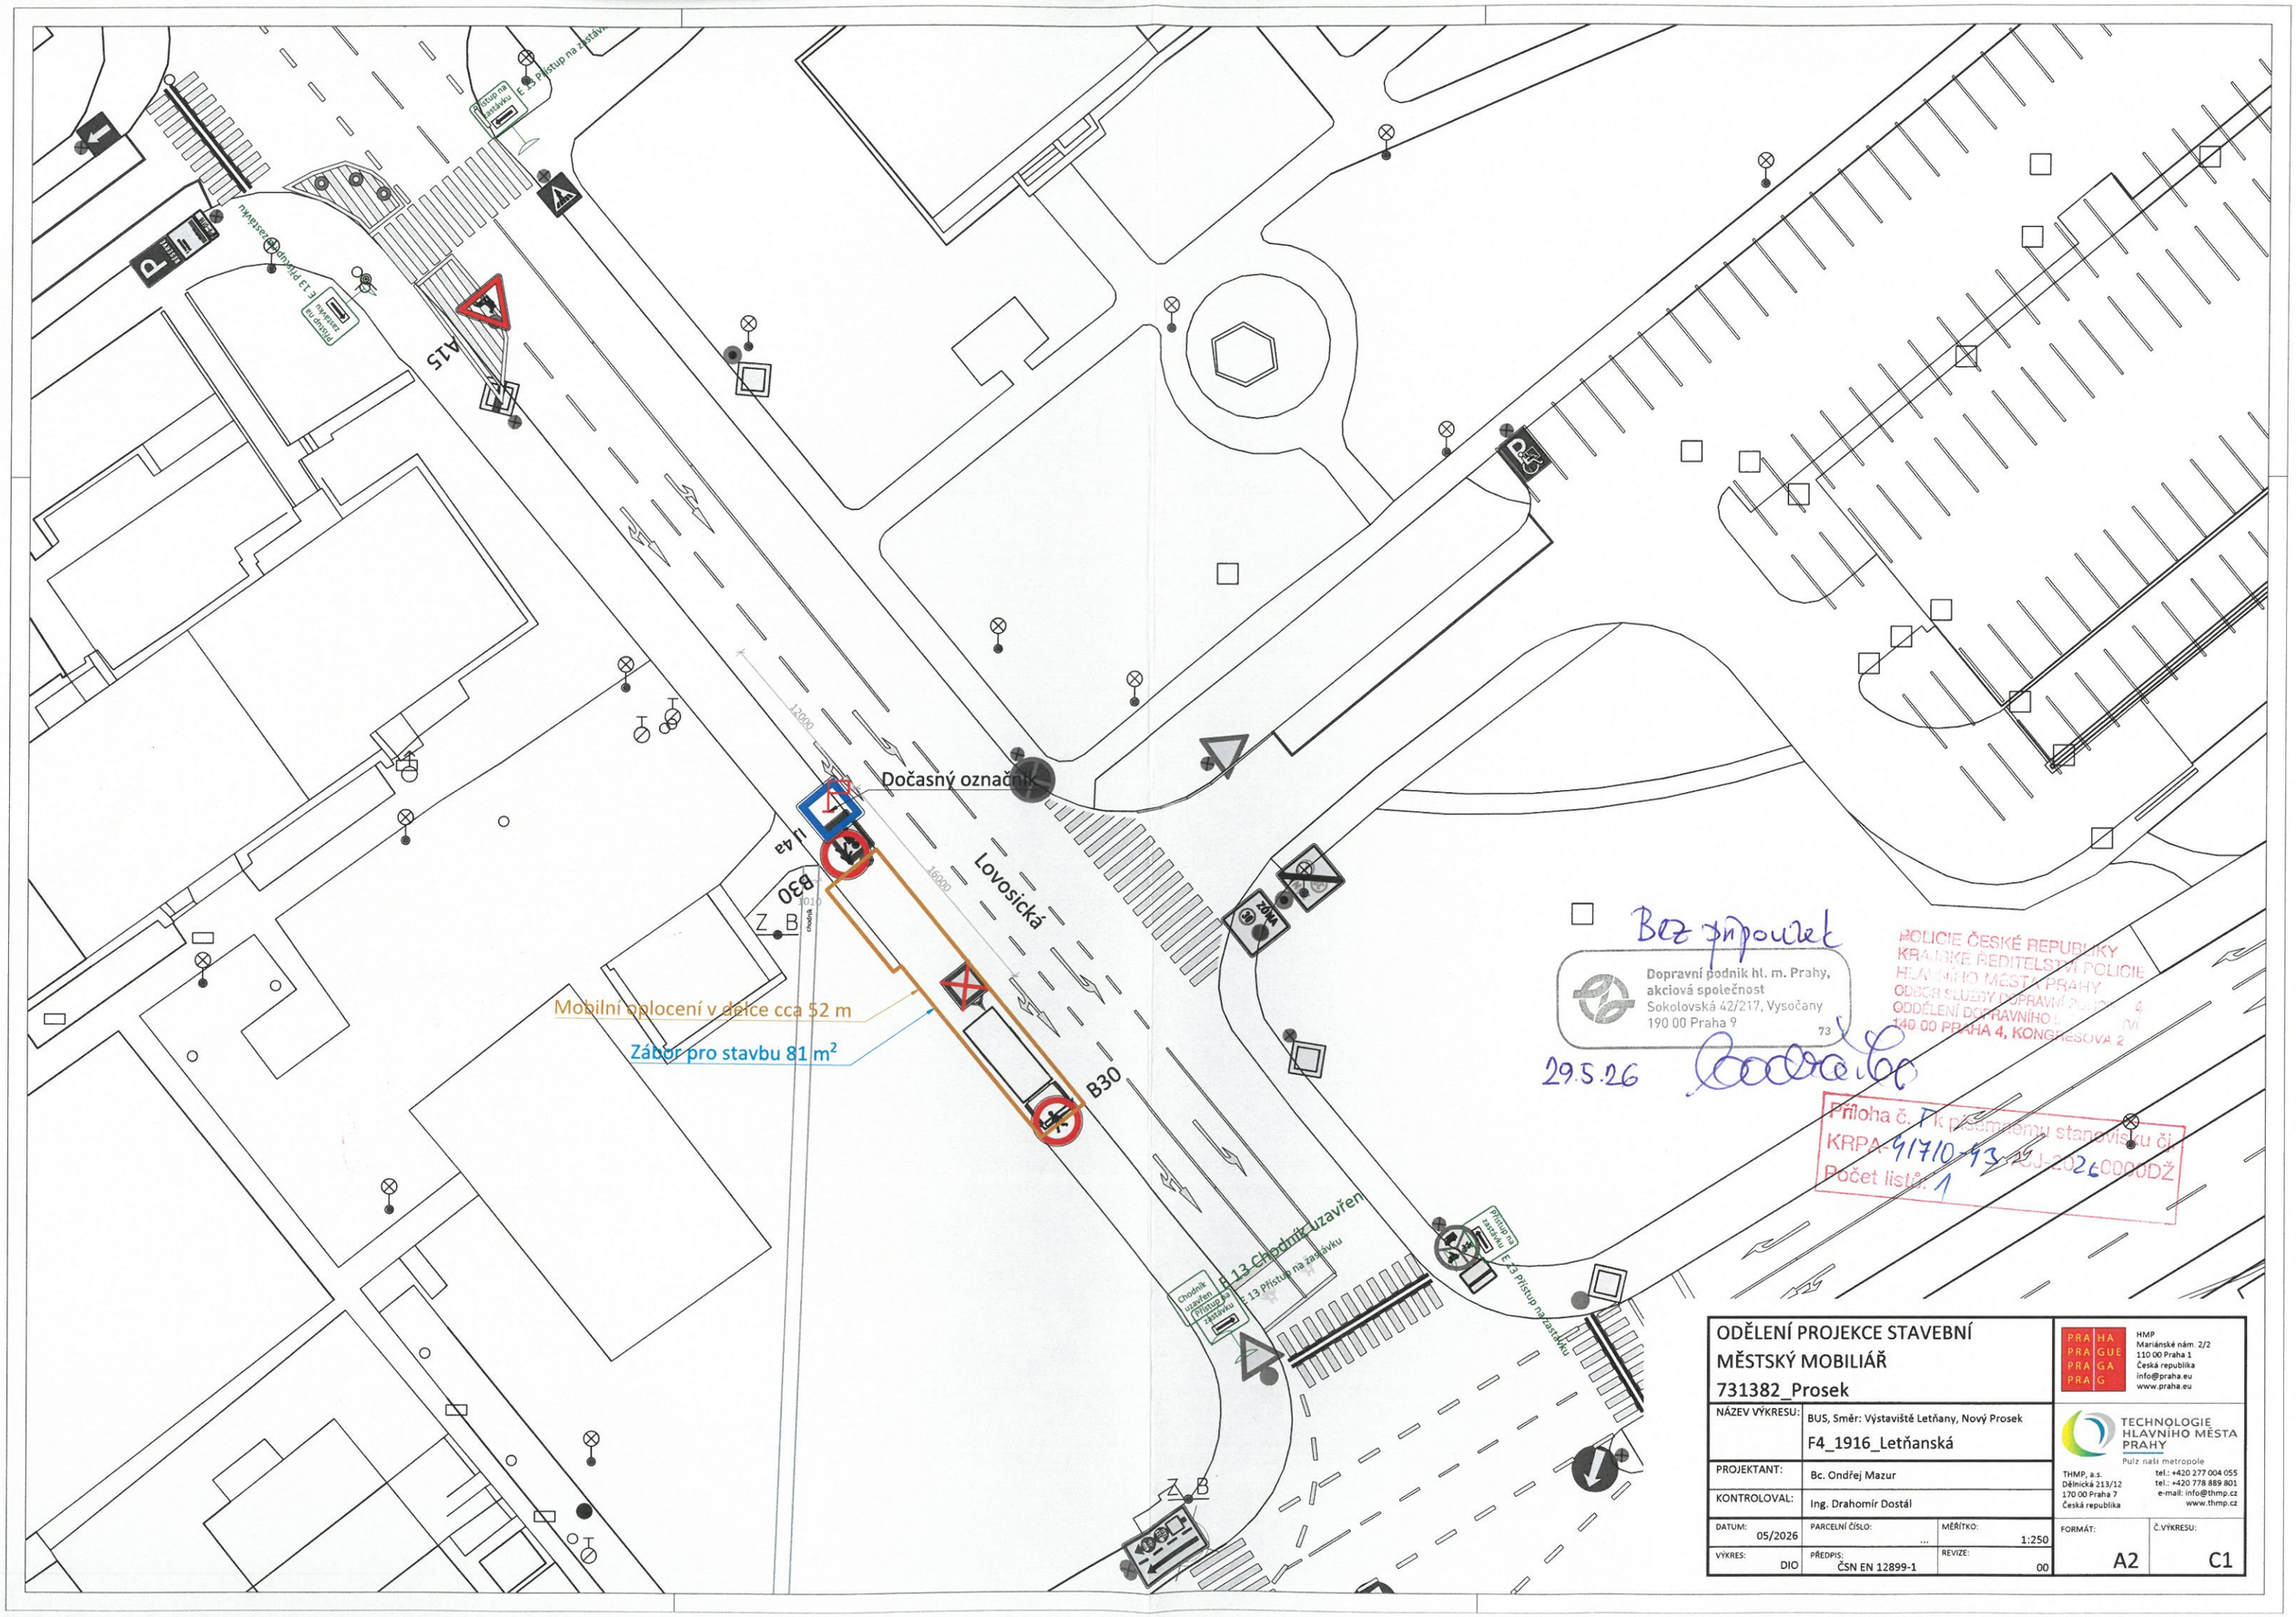

ODĚLENÍ PROJEKCE STAVEBNÍ MĚSTSKÝ MOBILIÁŘ 731382_Prosek			HMP Mariánské nám. 2/2 110 00 Praha 1 Česká republika info@praha.eu www.praha.eu
NÁZEV VÝKRESU:	BUS, Směr: Výstaviště Letňany, Nový Prosek F4_1916_Letňanská		TECHNOLOGIE HLAVNÍHO MĚSTA PRAHY Pulz naší metropole
PROJEKTANT:	Bc. Ondřej Mazur		THMP, a.s. Dělnická 213/12 170 00 Praha 7 Česká republika tel.: +420 277 004 055 tel.: +420 778 889 801 e-mail: info@thmp.cz www.thmp.cz
KONTROLOVAL:	Ing. Drahomír Dostál		
DATUM: 05/2026	PARCELNÍ ČÍSLO: ...	MĚŘÍTKO: 1:250	FORMÁT: A2 / Č.VÝKRESU: C1
VÝKRES: DIO	PŘEDPIS: ČSN EN 12899-1	REVIZE: 00	