


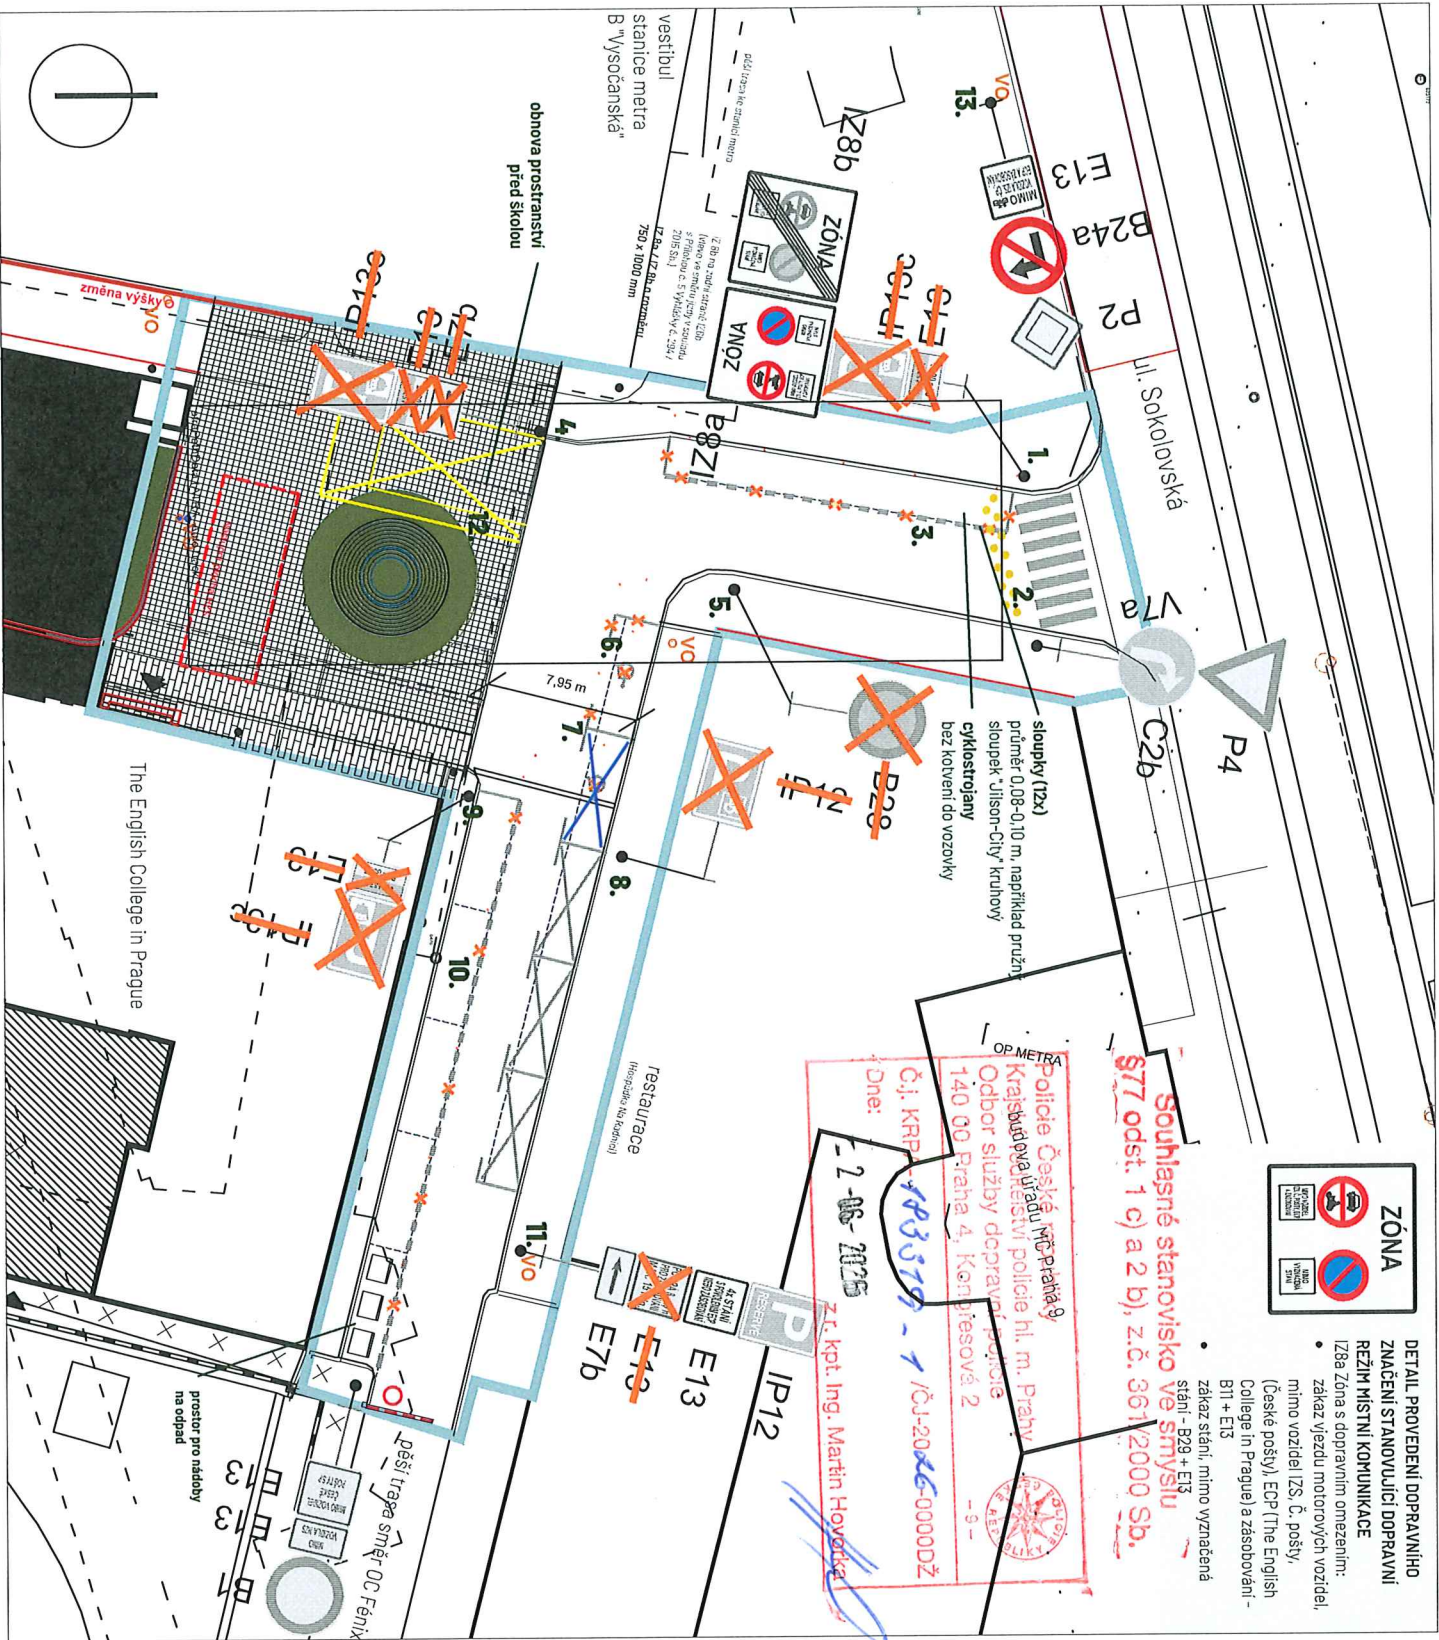

DETAIL PROVEDENÍ DOPRAVNÍHO ZNAČENÍ STANOVUJÍCÍ DOPRAVNÍ REŽIM MÍSTNÍ KOMUNIKACE

Z06A Zóna s dopravními omezeními:

- zákaz vjezdu motorových vozidel, mimo vozidel (ZS, Č, pošty, (České pošty), ECP (The English College in Prague) a zásobování B11 + E13
- zákaz stání, mimo vyznačené stání - B29 + E13

Souhlasné stanovisko ve smyslu §77 odst. 1 c) a 2 b), z.č. 361/2000 Sb.

OP. METRA
Č.j. KRPA-1483579-1 / ČJ-20046-000002
Dne: -2-06-2025
Zř. kpt. Ing. Martin Hovavský

POPIS NAVRHOVANÉHO DOPRAVNÍHO ŘEŠENÍ NÁMĚSTÍ OUEEN ELIZABETH

Změna dopravního režimu místní komunikace na zónu s povoleným vjezdem výjimečných vozidel je navržena v souvislosti s obnovou předprostoru před budovou The English College in Prague (I. etapa), a to v rámci zvýšení bezpečnosti účastníků silničního provozu, zejména studentek a studentů v rámci agendy bezpečnosti cest do školy a zajištění podmínek pro pěší a uživatele aktivní mobility v kontextu docházky do školy i v kontextu vyznaménání pěší vazby spojující vestibul stáncí metra a výstaviště a kysup do OC Fenix. V prostoru jsou nově vyznačena 4 parkové stání náležející k objektu The English College in Prague (IP12).

Navrhované opatření nebude mít praktický záhyt dopad na provoz okolní komunikační sítě. Důjde ke zrušení celkem 15 parkových stání (v rámci zóny placetního stání Praty 9 - oblast Pg-00356 a Pg-00371) a 2 vyznačených stání.

Dopravní režim je navrženo jako zóna s dopravními omezeními: zákaz vjezdu motorových vozidel (mimo vozidel (ZS, České pošty, The English College in Prague a zásobování a zákaz stání (mimo vyznačená stání).


Změna dopravního režimu je navržena již v souvislosti s I. etapou záměru. Na tuto etapu obnovy předprostoru před The English College in Prague následně naváže II. etapa v podobě kompletní obnovy celého veřejného prostoru s celovým dopravním režimem pěší zóna s povoleným vjezdem výjimečných vozidel.

NÁVRH STANOVENÍ MÍSTNÍ ÚPRAVY PROVOZU

Záměr v rámci I. etapy navrhuje trvalou změnu místní úpravy (s předpokladem další změny dopravního režimu v rámci realizace II. etapy záměru).

- Provedení změn dopravního značení:**
1. odstranění SZD IP13c + E13 a instalace SZD IZ8a a IZ8b (IZ8b na zadní stranu IZ8a) na stávající sloupek (a.č. 82770, vyznačí: HRP, spruce: HČ Praha 9)
 2. doplnění řady žlutých plastových zornákových postů (řezanice zóny) (a.č. 82770, vyznačí: HRP, spruce: HČ Praha 9)
 3. odstranění stávajícího VZD V10D / V10D (a.č. 82770, vyznačí: HRP, spruce: HČ Praha 9)
 4. odstranění SZD IP13c + E13 + E17 a odstranění stávajícího sloupku (a.č. 82770, vyznačí: HRP, spruce: HČ Praha 9)
 5. odstranění SZD B28 a odstranění stávajícího sloupku (a.č. 82770, vyznačí: HRP, spruce: HČ Praha 9)
 6. odstranění stávající vodovodní značky V10F (a.č. 82770, vyznačí: HRP, spruce: HČ Praha 9)
 7. úprava stávající vodovodní značky V10a na vodovodnou dopravní značku V10E (řezanice řádky) (a.č. 82770, vyznačí: HRP, spruce: HČ Praha 9)
 8. odstranění stávajícího SZD IP12 a odstranění stávajícího sloupku (a.č. 82770, vyznačí: HRP, spruce: HČ Praha 9)
 9. odstranění stávajícího SZD IP13c a odstranění stávajícího sloupku (a.č. 82770, vyznačí: HRP, spruce: HČ Praha 9)
 10. odstranění stávajícího VZD V10E a V10F (a.č. 82770, vyznačí: HRP, spruce: HČ Praha 9)
 11. nahrazení stávající SZD E13 na sloupek VO 922 SZD novou SZD E13 (nový text) (a.č. 82770, vyznačí: HRP, spruce: HČ Praha 9)
 12. doplnění VZD vyznačující místo oděžení rozměšších vozidel na chodníku odstranění stávajícího SZD IP13c + E13 a instalace SZD IP12 + E13 na stávající sloupek (a.č. 82770, vyznačí: HRP, spruce: HČ Praha 9)
 13. doplnění SZD B24a + E13 na stávající P2 na sloupek VO 923/173 (a.č. 82770, vyznačí: HRP)

LEGENDA

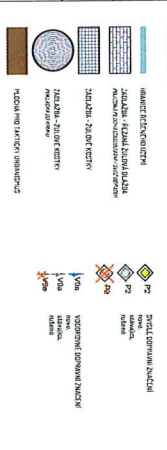

ZPRÁVCE		PROJEKTANT	
VOJTĚCH NOVOTNÝ		HEJ PAVLA ARCHITECTI	
Ing. Vojtěch Novotný, Ph.D.		Ing. Pavla Hej, Ph.D.	
23.02.2025		23.02.2025	
Dopravní řešení v souvislosti s povrchovou úpravou předprostoru budovy č.p. 130 v ul. Sokolovská (námiestí Queen Elizabeth)		Výkres dopravního značení pro stanovení místní úpravy provozu	
2025-02-23		2025-02-23	