Návrh na stanovení přechodné změny místní úpravy provozu na pozemních komunikacích

Místní komunikace Stoupající (Nad Krocínkou - Satalická) - zřízení parkovacího stání ZTP pro vozidlo RZ: 8AC 0309 před domem 810/43

0 5 m
1 : 250
S JTSK

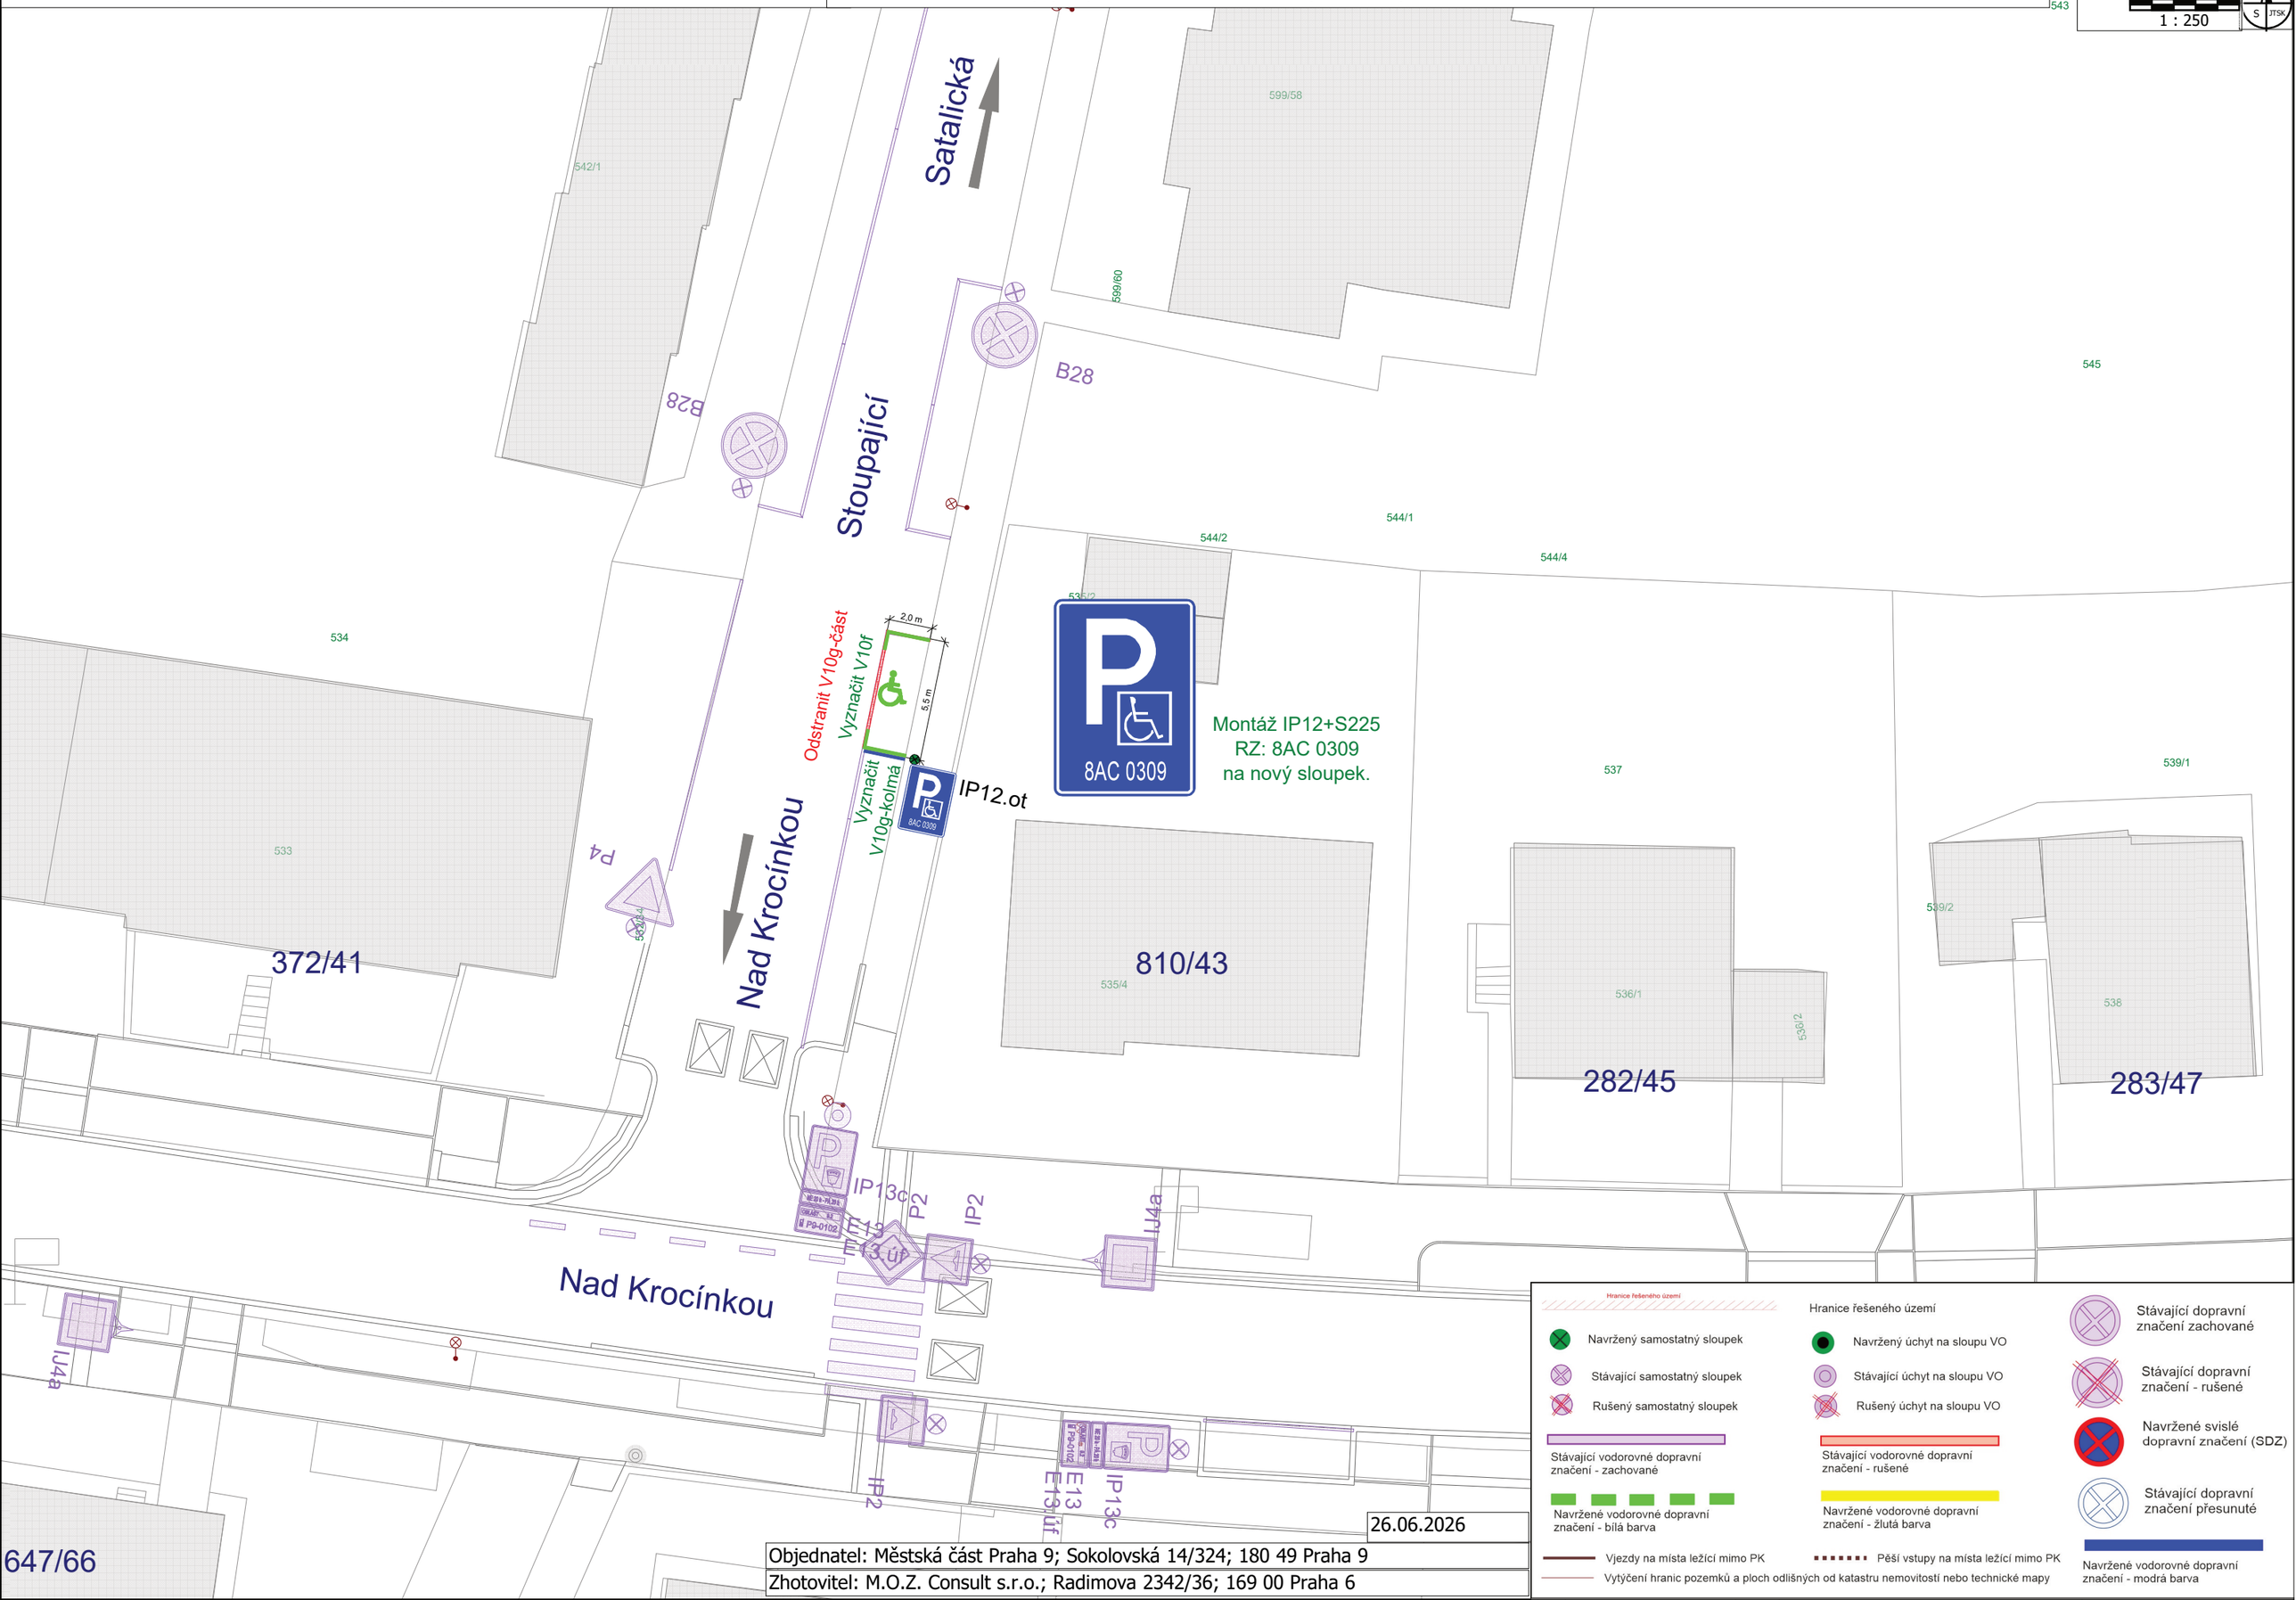

Hranice řešeného území

Navržený samostatný sloupek

Stávající samostatný sloupek

Rušený samostatný sloupek

Stávající vodorovné dopravní značení - zachované

Navržené vodorovné dopravní značení - bílá barva

Hranice řešeného území

Navržený úchyt na sloupu VO

Stávající úchyt na sloupu VO

Rušený úchyt na sloupu VO

Stávající vodorovné dopravní značení - rušené

Navržené vodorovné dopravní značení - žlutá barva

Stávající dopravní značení zachované

Stávající dopravní značení - rušené

Navržené svislé dopravní značení (SDZ)

Stávající dopravní značení přesunuté

Vjezdy na místa ležící mimo PK

Pěší vstupy na místa ležící mimo PK

Vytýčení hranic pozemků a ploch odlišných od katastru nemovitostí nebo technické mapy

Navržené vodorovné dopravní značení - modrá barva

26.06.2026

Objednatel: Městská část Praha 9; Sokolovská 14/324; 180 49 Praha 9

Zhotovitel: M.O.Z. Consult s.r.o.; Radimova 2342/36; 169 00 Praha 6