


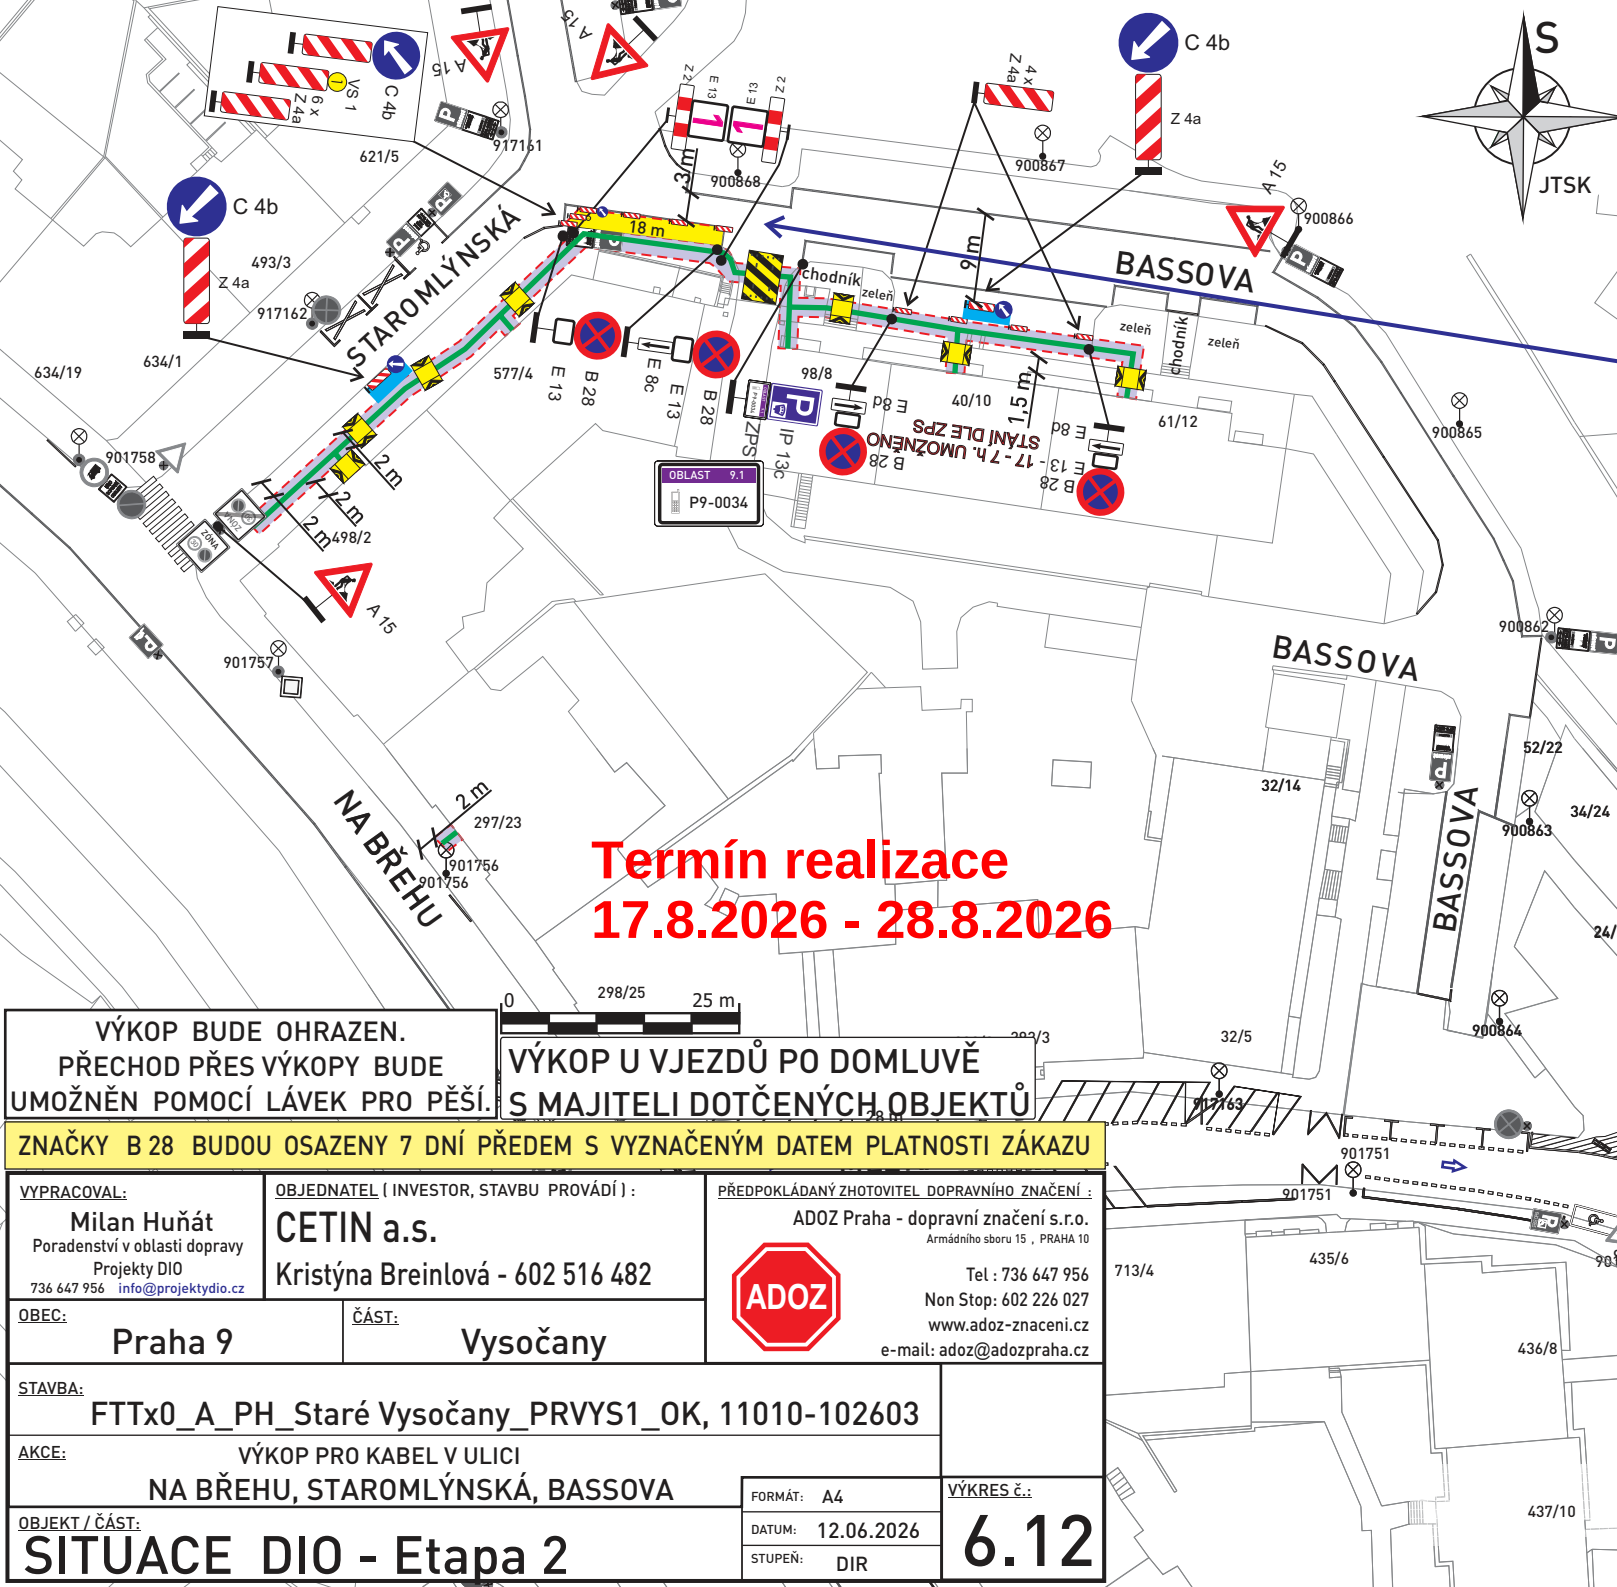

**Termín realizace
17.8.2026 - 28.8.2026**

VÝKOP BUDE OHRAZEN.
PŘECHOD PŘES VÝKOPY BUDE
UMOŽNĚN POMOCÍ LÁVEK PRO PĚŠÍ.
VÝKOP U VJEZDŮ PO DOMLUVĚ
S MAJITELI DOTČENÝCH OBJEKTŮ

ZNAČKY B 28 BUDOU OSAZENY 7 DNÍ PŘEDEM S VYZNAČENÝM DATUM PLATNOSTI ZÁKAZU

VYPRACOVAL: Milan Huňát Poradenství v oblasti dopravy Projekty DIO 736 647 956 info@projektydio.cz		OBJEDNATEL (INVESTOR, STAVBU PROVÁDÍ): CETIN a.s. Kristýna Breinlová - 602 516 482		PŘEDPOKLÁDANÝ ZHOTOVITEL DOPRAVNÍHO ZNAČENÍ: ADOZ Praha - dopravní značení s.r.o. Armádního sboru 15, PRAHA 10 Tel: 736 647 956 Non Stop: 602 226 027 www.adoz-znacení.cz e-mail: adoz@adozpraha.cz	
OBEC: Praha 9		ČÁST: Vysočany			
STAVBA: FTTx0_A_PH_Staré Vysočany_PRVYS1_OK, 11010-102603					
AKCE: VÝKOP PRO KABEL V ULICI NA BŘEHU, STAROMLÝNSKÁ, BASSOVA					
OBJEKT / ČÁST: SITUACE DIO - Etapa 2				FORMÁT: A4	VÝKRES č.: 6.12
				DATUM: 12.06.2026	STUPEŇ: DIR

- Legenda:**
- Stávající dopravní značení
 - B 20a Provizorní dopravní značení
 - B 28
 - E 13 datum záboru
 - E 13 Chodník uzavřen, použijte koridor pro pěší
 - Z 2
 - Výkop
 - Zabraná část
 - Koridor pro pěší 18 m
 - Oplocení
 - Přechodová lávka pro pěší
 - Kontejner 5 x 2 m
 - Sloup veřejného osvětlení