


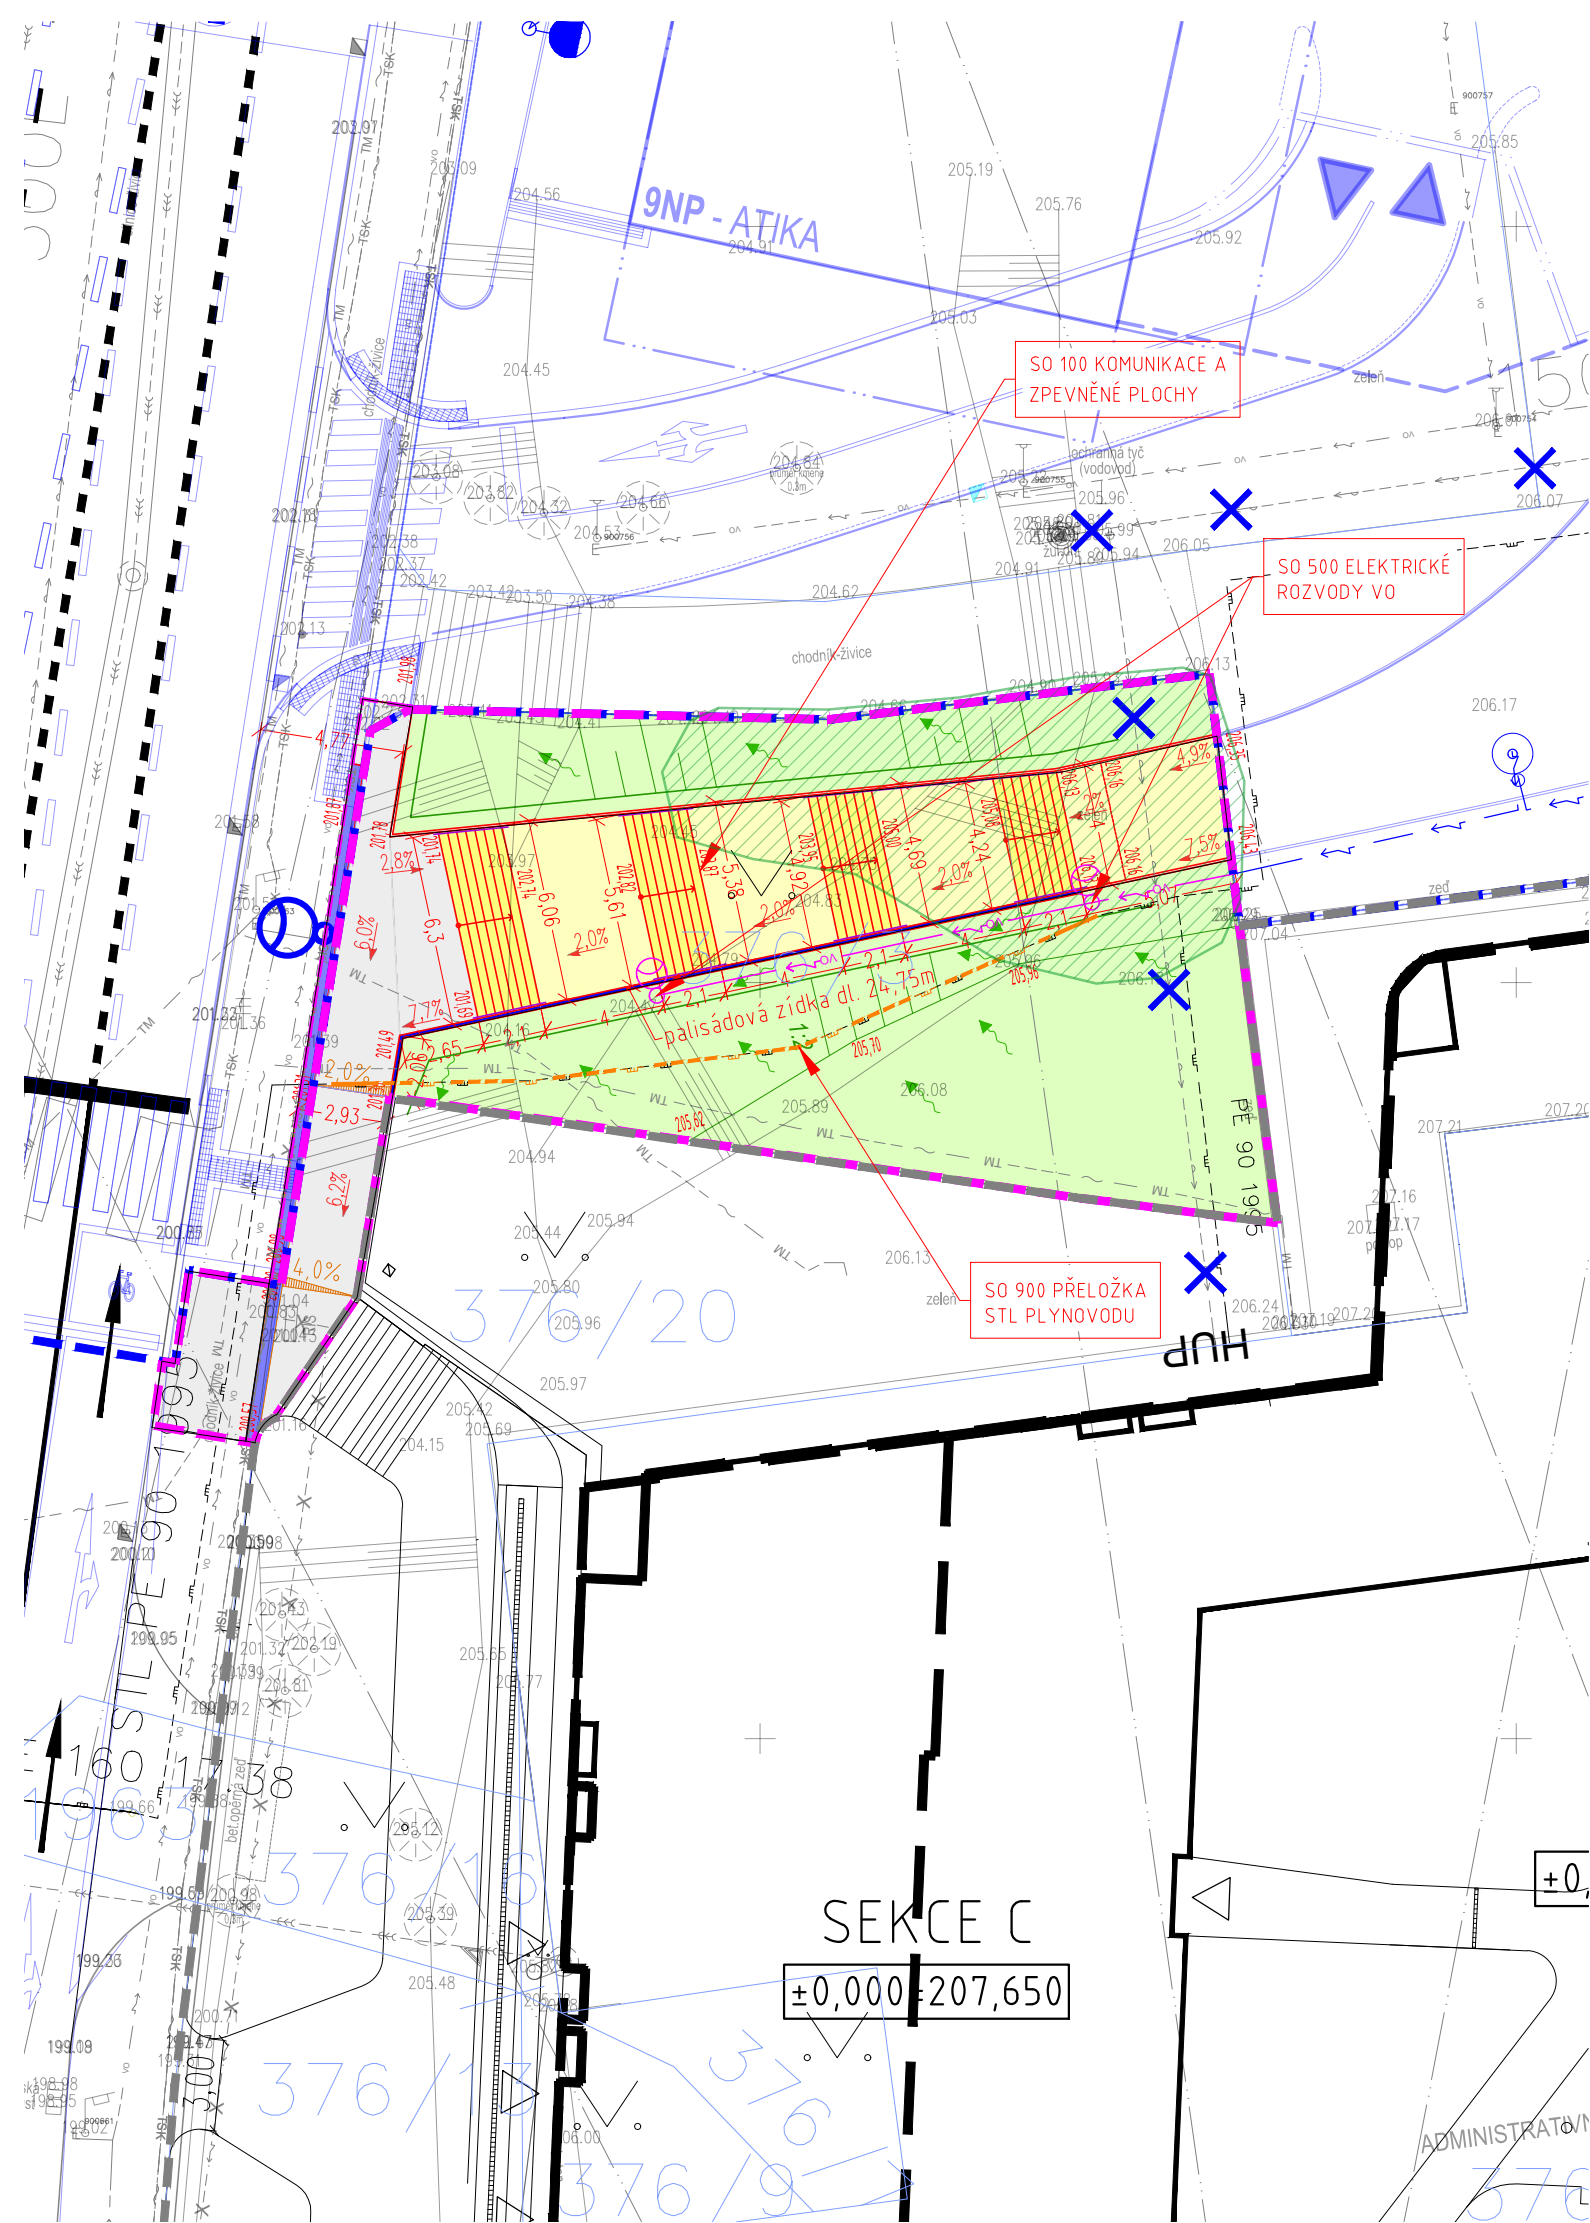

LEGENDA :

STÁVAJÍCÍ INŽENÝRSKÉ SÍTĚ

----	JEDNOTNÁ KANALIZACE
=====	JEDNOTNÁ KANALIZACE - VP
----	VODOVOD
----	ELEKTRO KABELY NN
----	ELEKTRO KABELY VN
----	ELEKTRO KABELY - SLP
----	ELEKTRO KABELY VO
----	SDĚLOVACÍ KABELY - TSK
----	SDĚLOVACÍ KABEL CETIN
----	SDĚLOVACÍ KABEL T-MOBILE - OPTO
----	SDĚLOVACÍ KABEL QUANTCOM
----	SDĚLOVACÍ KABEL CETIN - V KABELOVODU
----	STL PLYNOVOD
----	STL PLYNOVOD
----	KANALIZACE BEZ ROZDÍLU
----	SDĚLOVACÍ KABELY - TSK KABELOVOD
----	RADIORELÉOVÉ SPOJE
----	RUŠENÉ SÍTĚ

NAVRHOVANÉ OBJEKTY

SO 100 KOMUNIKACE A ZPEVNĚNÉ PLOCHY

----	HRANY NAVRHOVANÝCH KOMUNIKACÍ
----	CHODNÍK - BETONOVÁ PĚŠÁKOVÁ
----	CHODNÍK - ASFALTOVÝ BETON
----	SCHODIŠTĚ - BETONOVÉ TVAROVKY
----	OPĚRNÁ ZÍDKA - PALISÁDA
----	SMĚR ODTOKU POVRCHOVÝCH VOD

SO 500 ELEKTRICKÉ ROZVODY VO

----	LAMPA, TRASA KABEL, dl. 19,5 m
------	--------------------------------

SO 900 PŘELOŽKA STL PLYNOVODU

----	TRASA PŘELOŽKY, dl. 26,3 m
------	----------------------------

----	KEŘE URČENÉ KE KÁCENÍ
------	-----------------------

KOORDINOVANÉ AKCE

INVESTOR: STRM BETA, a.s., Vladislavova 1390/17, 110 00 Praha 1
STAVBA: BD FREYOVA, Freyova ul., 190 00 Praha 9

----	HRANY BD - NADZEMNÍ PODLAŽÍ
----	HRANY BD - PODZEMNÍ PODLAŽÍ
----	HRANY KOMUNIKACÍ


----	NAVRHOVANÁ TRASA VO, STOŽÁRY
------	------------------------------

INVESTOR: CENTRAL GROUP 64. investiční s.r.o., Na Strži 1702/65, 140 00 Praha 4

----	STAVBA: Bytový dům DESIGN RESIDENCE
----	HRANY BD - NADZEMNÍ PODLAŽÍ
----	HRANY BD - PODZEMNÍ PODLAŽÍ
----	HRANY KOMUNIKACÍ

HRANICE

----	HRANICE ŘEŠENÉHO ÚZEMÍ
----	HRANICE ŘEŠENÉHO ÚZEMÍ - KOORDINOVANÁ AKCE STRM BETA
----	HRANICE ŘEŠENÉHO ÚZEMÍ - KOORDINOVANÁ AKCE CENTRAL GROUP
----	HRANICE DOČASNÝCH ZÁBORŮ

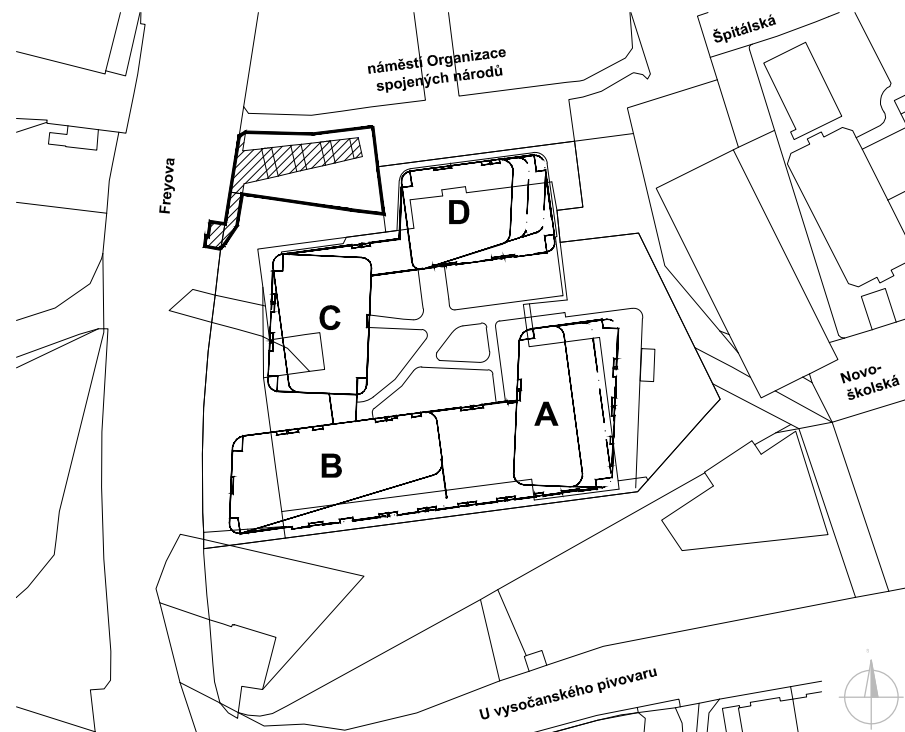

±0,000 = 207,650 m n.m.

Výškový systém: B.p.v
Souřadnicový systém: S-JTSK

Stavebník: CENTRAL GROUP 64. investiční s.r.o. Na Strži 1702/65, 140 00 Praha 4 IČO: 075 79 519 www.central-group.cz e-mail: info@central-group.cz		CENTRAL GROUP	
Generální projektant: CENTRAL GROUP a.s. Na Strži 1702/65, 140 00 Praha 4 IČO: 242 27 757 tel.: +420 226 222 222, 226 221 111 www.central-group.cz e-mail: info@central-group.cz		Hlavní architekt: CENTRAL GROUP a.s. Na Strži 1702/65, 140 00 Praha 4 IČO: 242 27 757 tel.: +420 226 222 222, 226 221 111 www.central-group.cz e-mail: info@central-group.cz	
Hlavní inženýr projektu: Ing. Peter Németh		Architekt: Ing. arch. Renata Rubešová	
Zpracovatel části: CENTRAL GROUP a.s. Na Strži 1702/65, 140 00 Praha 4 IČO: 242 27 757 tel.: +420 226 222 222, 226 221 111 www.central-group.cz e-mail: info@central-group.cz		CENTRAL GROUP	
Projektant: Jan Zapletal		Vypracoval: Jan Zapletal	
Stavba: DESIGN RESIDENCE - SCHODIŠTĚ		Lokalita: 211	
Místo stavby: PRAHA 9, VYŠOČANY		Datum: 01/2026	
Stupeň: DOKUMENTACE PRO POVOLENÍ STAVBY		Měřítko: 1:250	
Část: SITUAČNÍ VÝKRESY		Číslo paré:	
Obsah: KOORDINAČNÍ SITUAČNÍ VÝKRES		Příloha číslo: C.3	