


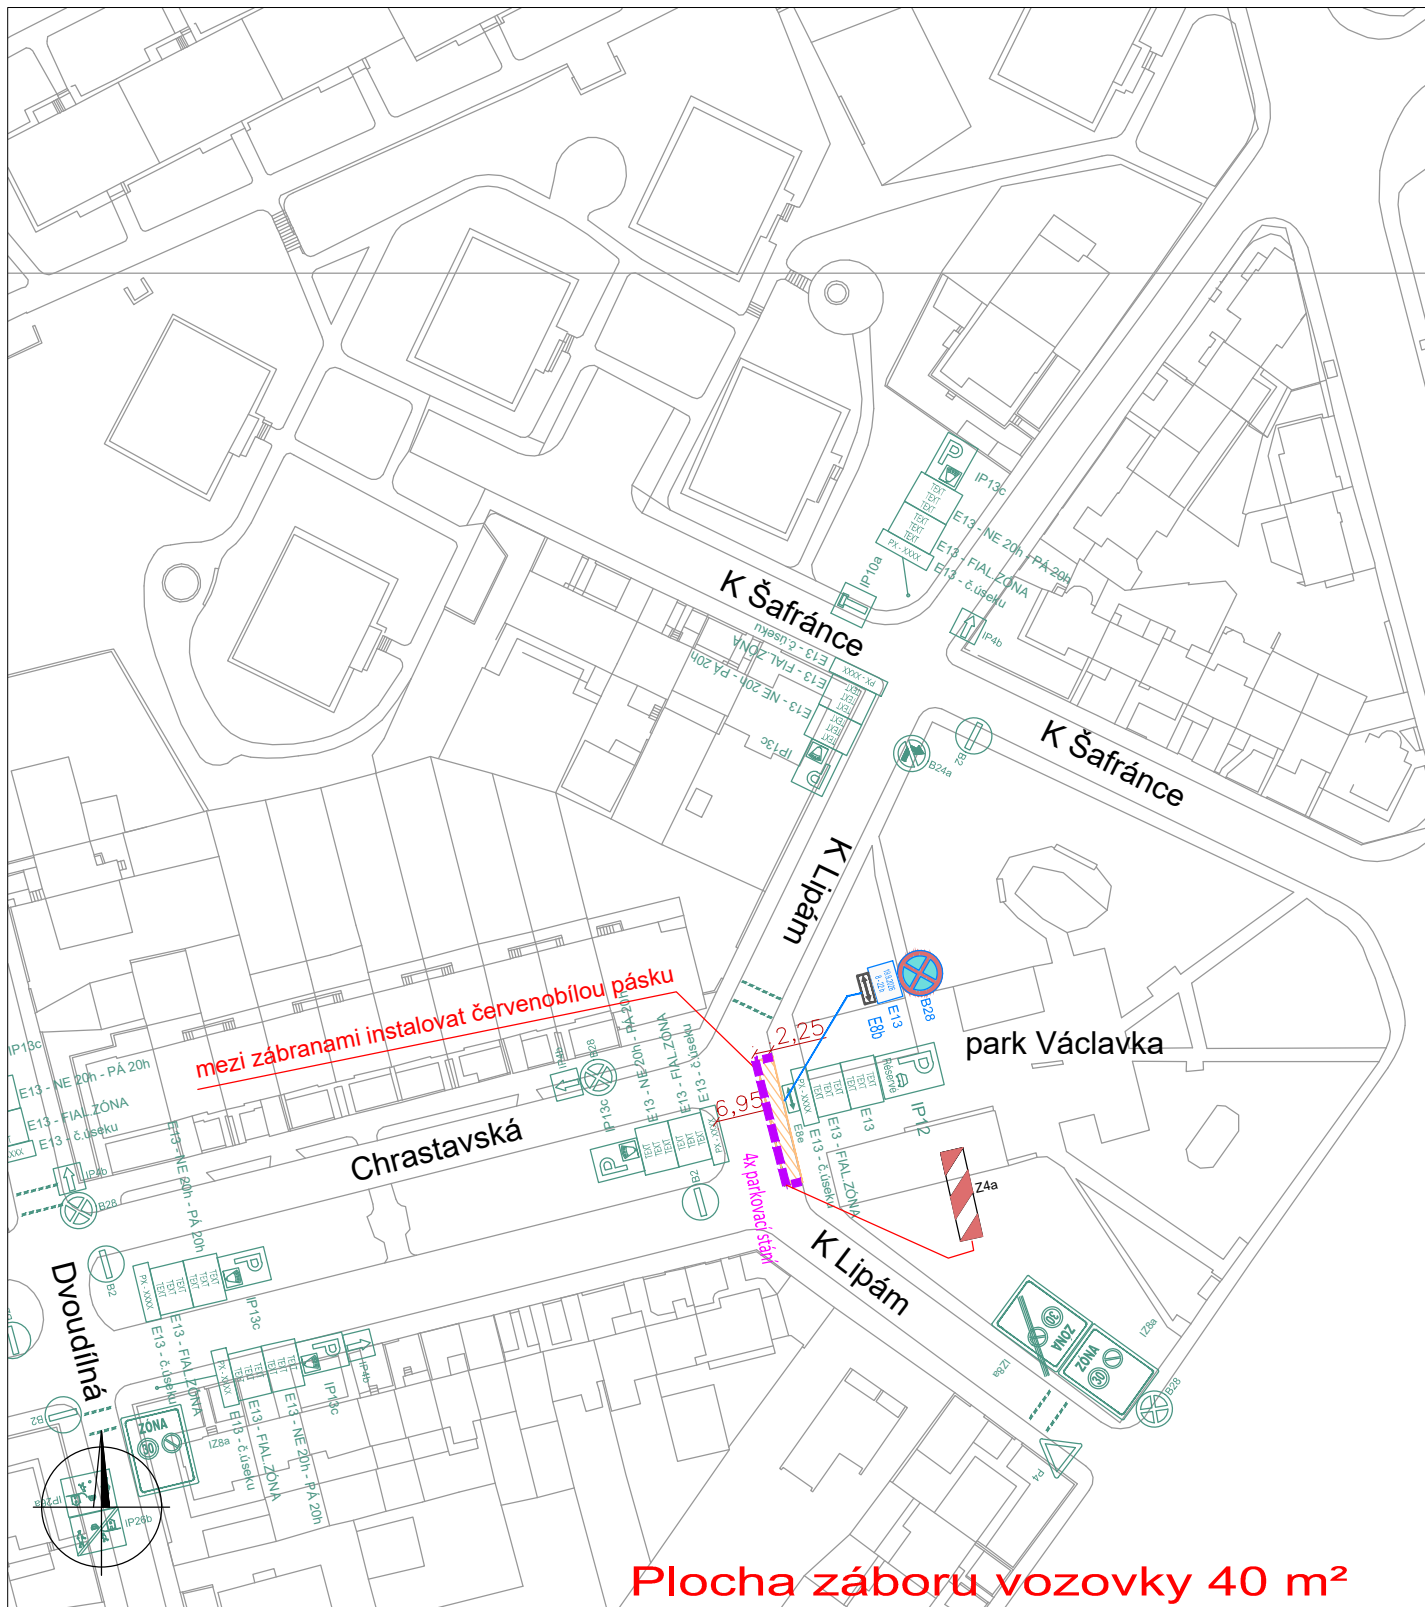

LEGENDA:

-  Dočasné DZ
-  Stávající DZ
-  Zrušení platnosti DZ
-  Prostor dopravního omezení

Bpv

-  Dočasné DZ (upozornění)
-  rozmístění 11.9.2026
-  Mobilní zábrany

Umístění DZ (B28+E13) 11.9.2026
Dopravní omezení SO 19.9.2026 (8-22h.)

JTSK

Auto*Mat Slezská 2033/11
120 00 Praha 2-Vinohrady
tel.: +420 212 240 666

DOPRAVNÍ OPATŘENÍ PŘI UZAVÍRCE k akci "Zažít město jinak 2026"

MĚSTSKÁ ČÁST PRAHA 9 - STŘÍŽKOV, ul. K Lipám, park Václavka

Vypracoval: Ing. Hudec
Datum vyprac.: 07 / 2026
Měřítko: 1:1000

Čís. přílohy:

B.1