


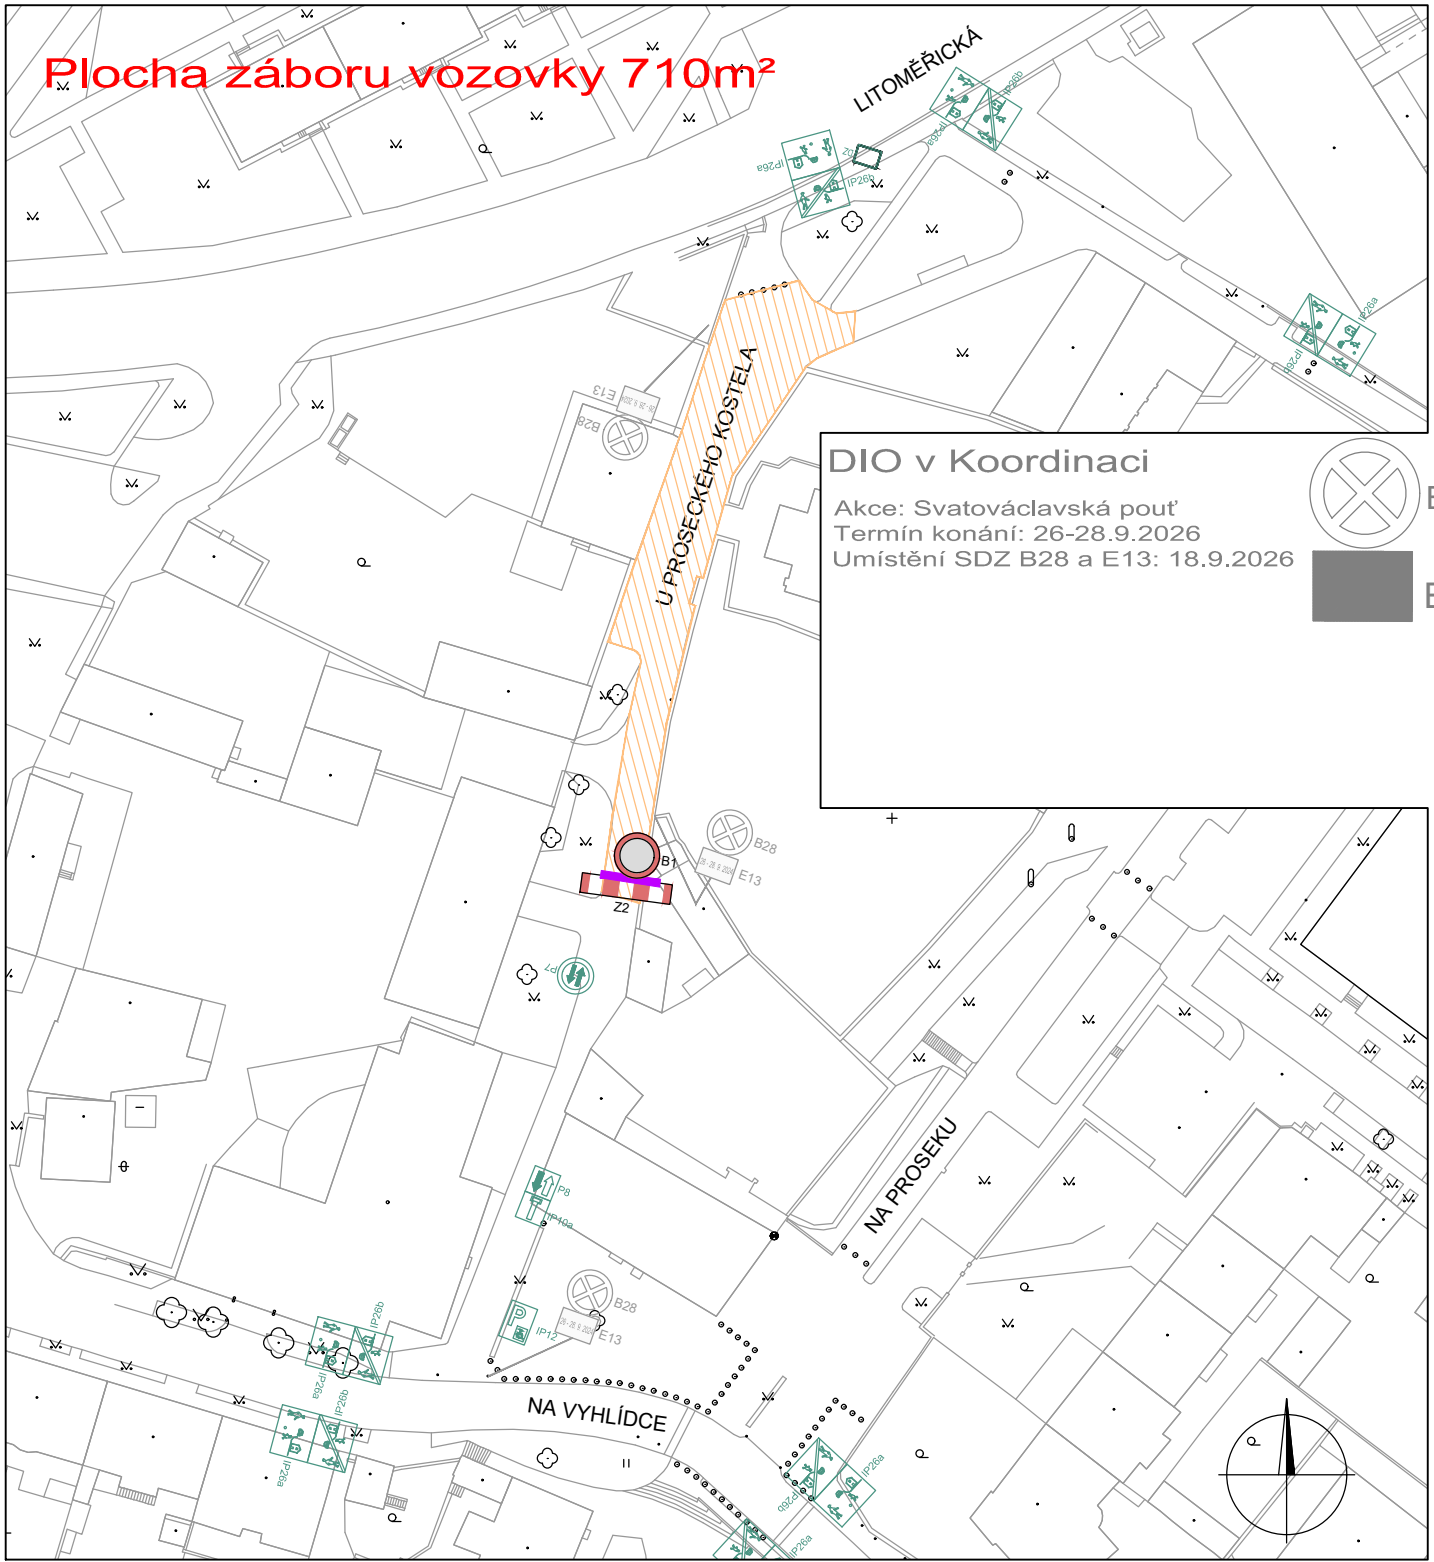

DIO v Koordinaci

Akce: Svatováclavská pouť
Termín konání: 26-28.9.2026
Umístění SDZ B28 a E13: 18.9.2026



LEGENDA:



Dočasné DZ



Stávající DZ

Mobilní zábrany



Prostor
dopravního omezení

STAV DZ K 19.9.2026

Bpv

JTSK

Auto*Mat

Slezská 2033/11
120 00 Praha 2-Vinohrady
tel.: +420 212 240 666

DOPRAVNÍ OPATŘENÍ PŘI UZAVÍRCE
k akci "Zažít město jinak 2026"

Vypracoval: Ing. Hudec

Datum vyprac.: 07 / 2026

Měřítko: 1:1000

MĚSTSKÁ ČÁST PRAHA 9- Prosek, ul. U Proseckého kostela

Čís. přílohy:

B.1