


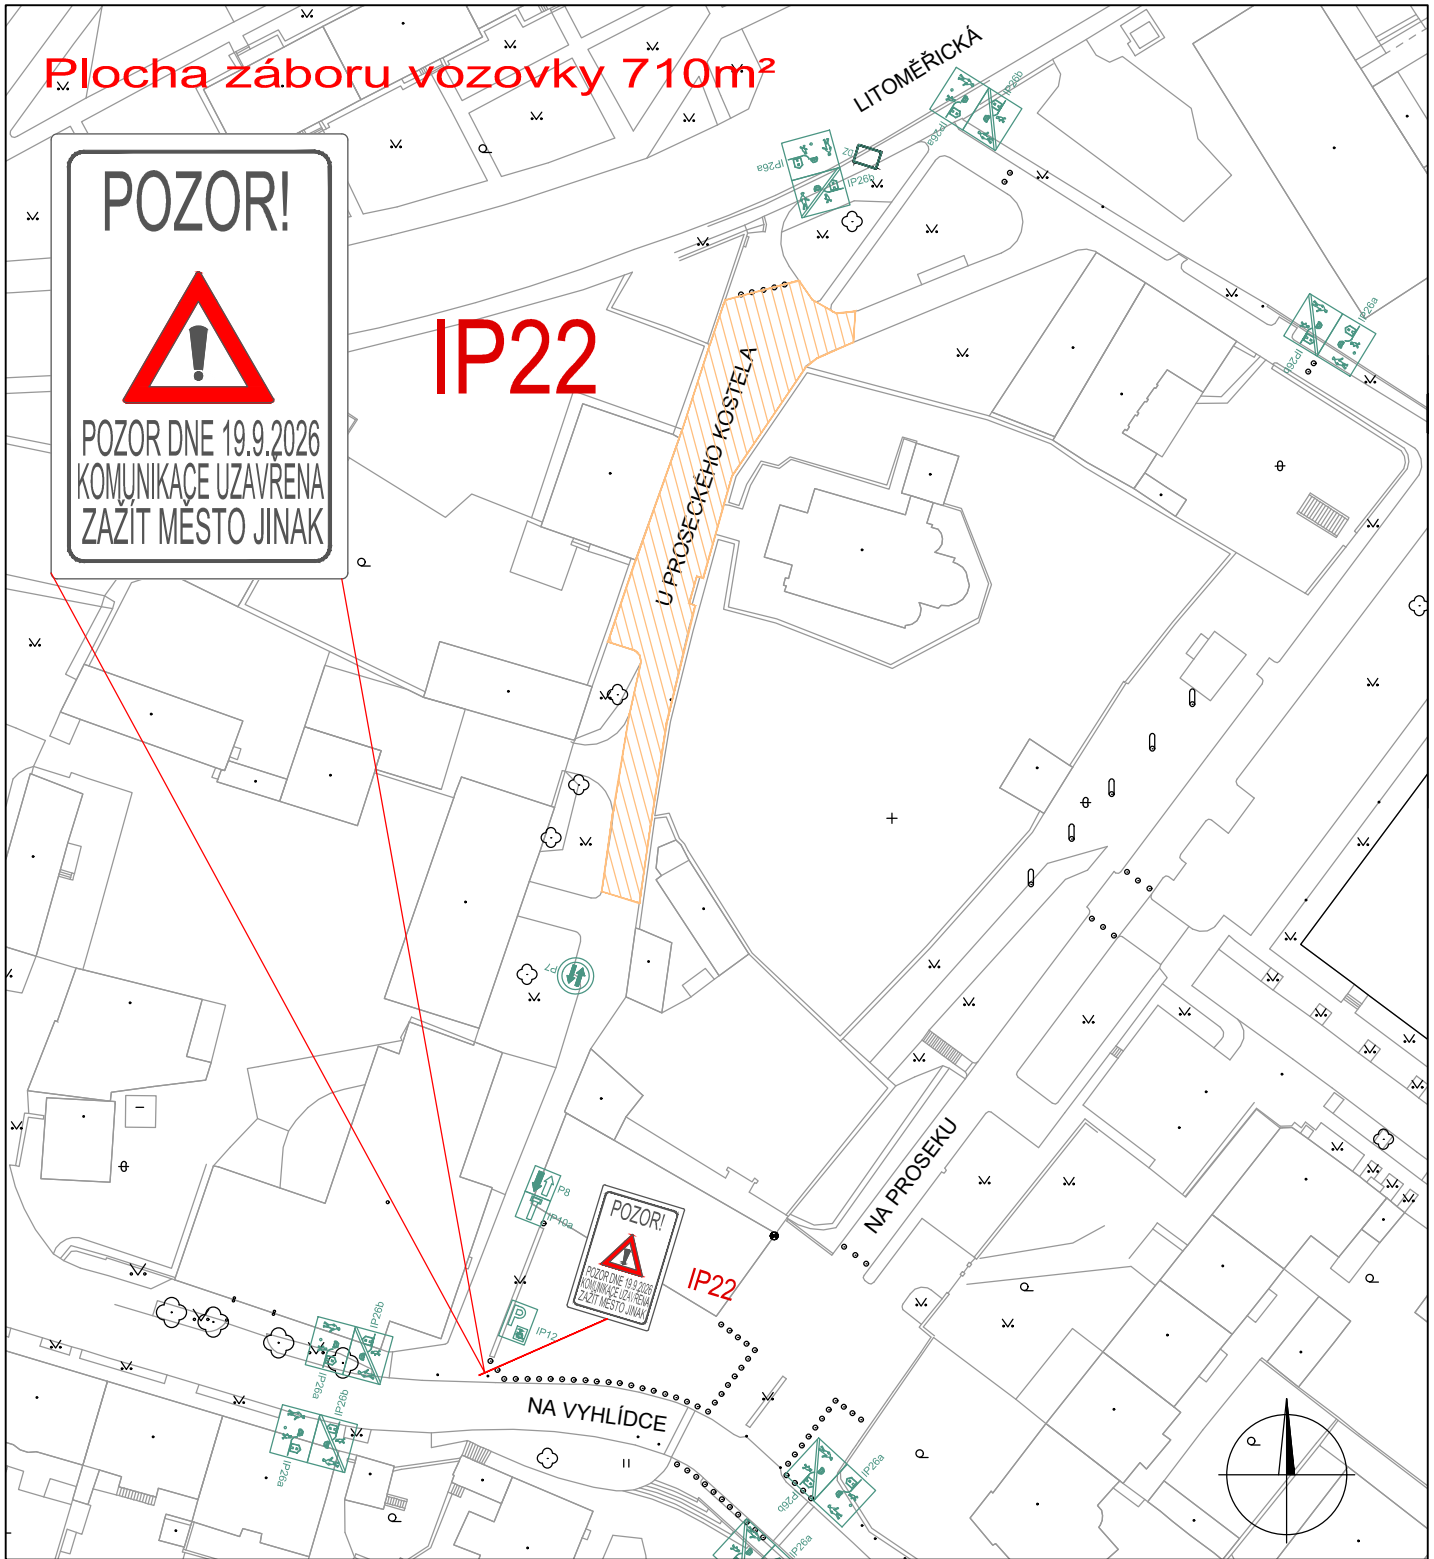

LEGENDA:



IP12 Stávající DZ



Prostor
dopravního omezení

STAV DZ K 11.9. - 19.9.2026

Bpv

JTSK

Auto*Mat

Slezská 2033/11
120 00 Praha 2-Vinohrady
tel.: +420 212 240 666

DOPRAVNÍ OPATŘENÍ PŘI UZAVÍRCE
k akci "Zažít město jinak 2026"

Vypracoval: Ing. Hudec

Datum vyprac.: 07 / 2026

Měřítko: 1:1000

MĚSTSKÁ ČÁST PRAHA 9- Prosek, ul. U Proseckého kostela

Čís. přílohy:

B.1