


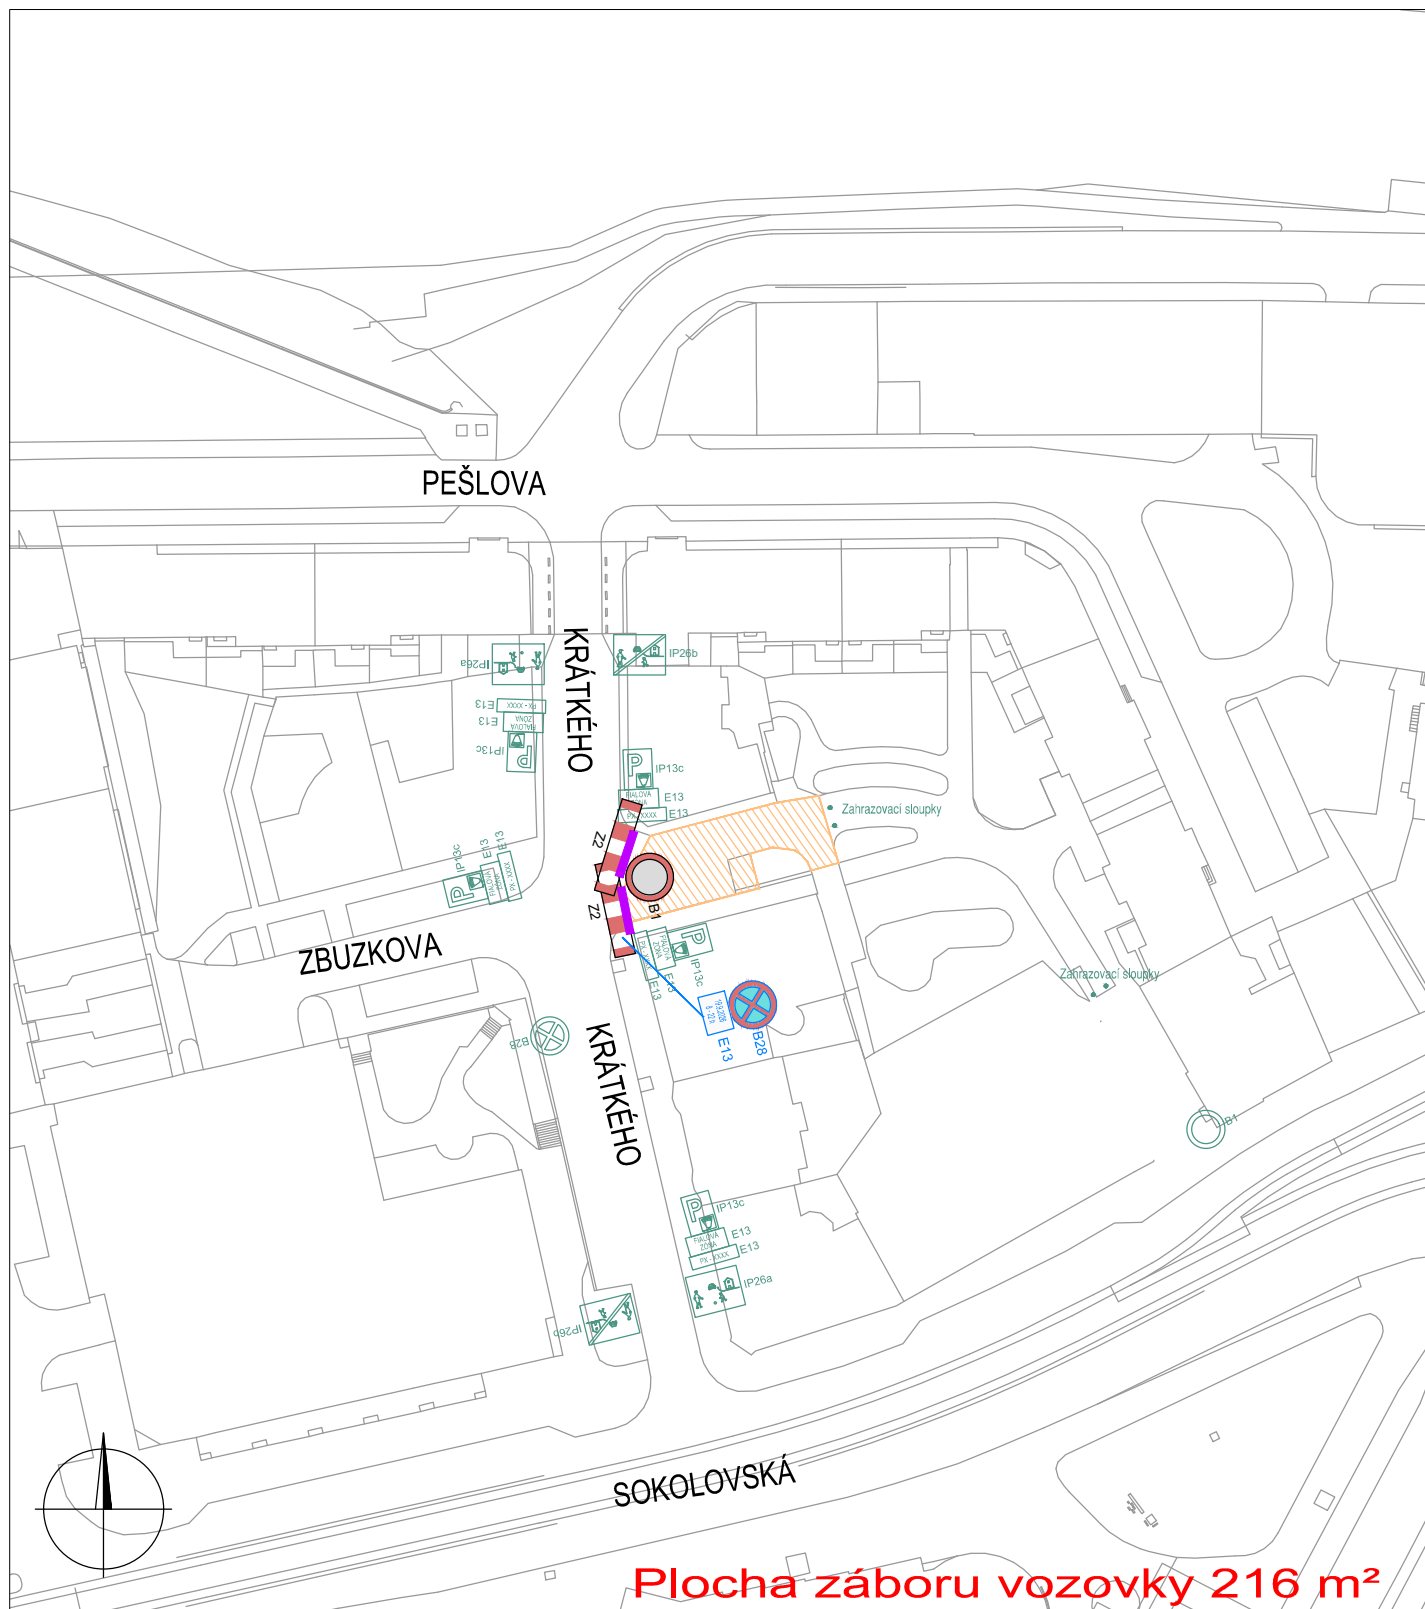

LEGENDA:

-  B1 Dočasné DZ
-  IP12 Stávající DZ
-  IP4b Zrušení platnosti DZ
-  Prostor dopravního omezení
- Bpv

-  B28 Dočasné DZ (upozornění)
-  E13 rozmístění 11.9.2026
- Mobilní zábrany

Umístění DZ (B28+E13) 11.9.2026
Dopravní omezení SO 19.9.2026 (8-22h.)

JTSK

Auto*Mat

Slezská 2033/11
 120 00 Praha 2-Vinohrady
 tel.: +420 212 240 666

DOPRAVNÍ OPATŘENÍ PŘI UZAVÍRCE k akci "Zažít město jinak 2026"

MĚSTSKÁ ČÁST PRAHA 9 - VYSOČANY, ul. Zbuzkova

Vypracoval: Ing. Hudec
 Datum vyprac.: 07 / 2026
 Měřítko: 1:1000

Čís. přílohy:

B.1