

LEGENDA

řešený objekt RD

hranice řešeného pozemku

katastrální hranice

hranice požárně nebezpečného prostoru

okolní objekty

oplocení pozemků nové: živý plot z habrů

kamenná dlažba 40,1m²

betónová dlažba pojezdová 52,34m²

stromy kácené: 1ks jasan ztepilý, obvod kmene-150 cm

stromy stávající: 1ks jasan ztepilý

stromy nové: 1ks jasan alt. javor

LEGENDA STÁVAJÍCÍ INFRASTRUKTURY

vodovod stav

splašková kanalizace stav

dešťová kanalizace stav

silnoproud vedení VN stav

silnoproud vedení NN stav

slaboproud stav

horkovod stav

plynovod stav

veřejné osvětlení stav

LEGENDA NAVRŽENÉ INFRASTRUKTURY

přípojka vody návrh

přípojka splaškové kanalizace návrh


dešťová kanalizace návrh

přípojka plynovodu návrh

silnoproud vedení NN návrh

POZNÁMKY

- NEDÍLNOU SOUČÁSTÍ TOHOTO VÝKRESU JE PRŮVODNÍ ZPRÁVA A SOUHRNÁ TECHNICKÁ ZPRÁVA, VČ. ZPRÁVY ČÁSTI D.1.1 VIZ TEXTOVÁ ČÁST DOKUMENTACE.
- V SITUACI JSOU ZAKRESLENY VEŠKERÉ INŽENÝRSKÉ SÍTĚ ZNÁME PROJEKTANTOVI K DATU 09/2025.
- PŘI VEŠKERÝCH STAVEBNÍCH PRACÍCH JE NUTNO DBÁT NA TO, ABY NEDOŠLO K POŠKOZENÍ PONECHANÝCH STÁVAJÍCÍCH KONSTRUKCÍ, PŘEDEVŠÍM INŽENÝRSKÝCH SÍTÍ!
- PŘI STAVEBNÍCH PRACÍCH BUDE DODRŽOVÁNA OCHRANA OKOLNÍCH OBJEKTŮ PŘED NEPŘÍZNIVÝMI ÚČINKY HLUKU A VIBRACÍ, PŘESNÉ ŘEŠENÍ JE POPSÁNO V SOUHRNÉ TECHNICKÉ ZPRÁVĚ.
- PŘI PROVÁDĚNÍ PRACÍ NUTNO DODRŽOVAT BEZPEČNOST A OCHRANU ZDRAVÍ DLE VYHLÁŠKY 591/2006SB. VČETNĚ JEJÍCH NOVELIZACÍ A SOUVISEJÍCÍCH PŘEDPISŮ.
- LIKVIDACE VEŠKERÝCH ODPADŮ STAVBY BUDE PROVEDENA V SOULADU S POŽADAVKY UVEDENÝMI V PRŮVODNÍ A SOUHRNNÉ ZPRÁVĚ A VEŠKERÝMI VYJÁDRĚNÍMI KE STAVEBNÍMU POVOLENÍ.
- VEŠKERÉ PRÁCE MŮŽOU PROVÁDĚT POUZE PROŠKOLENÍ PRACOVNÍCI A FIRMY S POTŘEBNOU ZPŮSOBILOSTÍ K DANÝM PRACÍM. POUŽITÉ
- MATERIÁLY A TECHNOLOGIE VYUŽÍVAT V SOULADU S NÁVODEM (TECHNICKÝM LISTEM VÝROBKU).
- KE KOLAUDACI BUDOU PŘEDLOŽENY VEŠKERÉ PROTOKOLY O ZKOUŠKÁCH, REVIZE, DÁLE TECHNICKÉ LISTY (PROHLÁŠENÍ O SHODĚ, CERTIFIKÁTY) JEDNOTLIVÝCH VÝROBKŮ A MATERIÁLŮ.
- VEŠKERÉ ROZMĚRY NUTNO OVĚŘIT NA STAVBĚ DLE SKUTEČNÉHO PROVEDENÍ!
- VEŠKERÉ ZÁSADY ORGANIZACE VÝSTAVBY JSOU ŘEŠENY V RÁMCÍ SOUHRNNÉ TECHNICKÉ ZPRÁVY

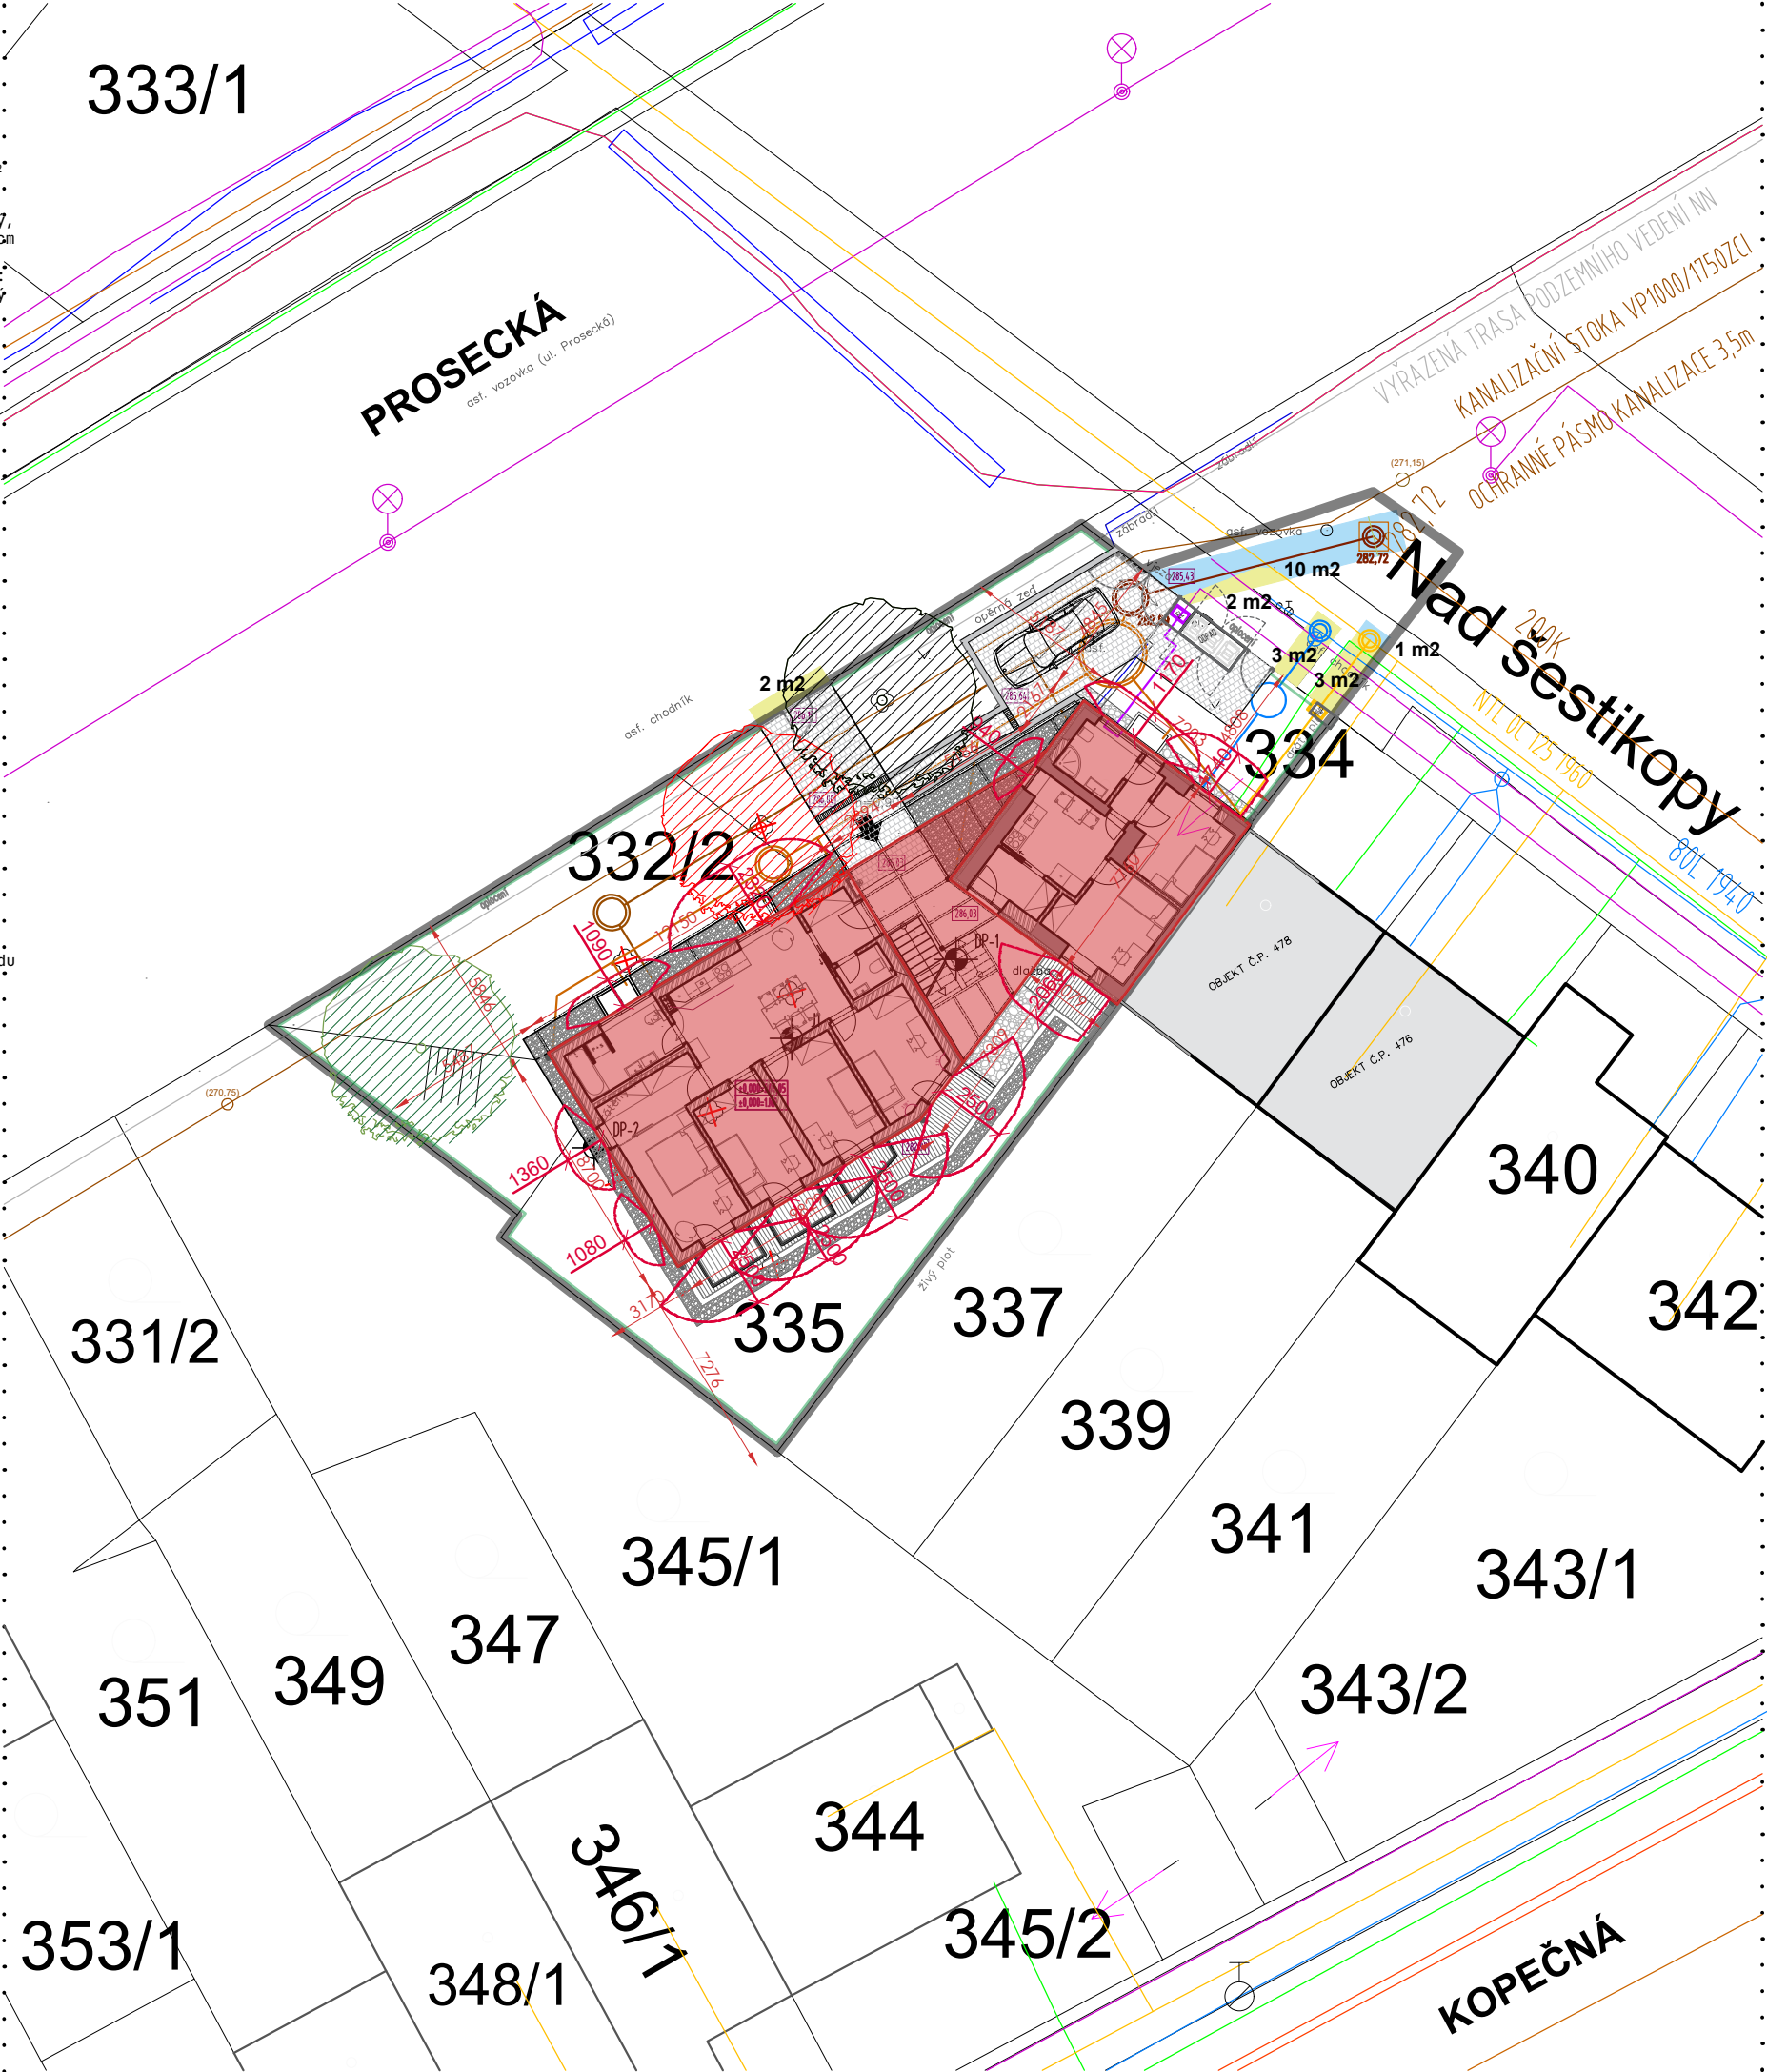

Souřadnicový systém: JTSK, ± 0,000 = 286,05 m.n.m.

Název projektu:

Malé ubytovací zařízení
Nad Šestikopy

Stupeň projektové dokumentace:

Dokumentace pro povolení záměru

Část / profese:

C.Situační výkresy

Název výkresu:

Číslo výkresu: C.3

Katastrální situační výkres

Měřítko/formát:

Datum tisku:

1:250 / A3

16/02/2026

Investor / klient:

Vomastek Petr
Opatovická 1315/7
Nové Město, 11000 Praha 1

Místo stavby:

Praha 9 - Prosek
adresa: Nad Šestikopy 481/10
pozemky: 332/2;334;335
katastrální území: Prosek (731382)

Projektant:

Ing. arch. Elena Novotná
Bínová 529/2
Praha 18200
IČ: 23586079

Zodpovědný projektant:

Ing. arch. Tomáš Fiala
U Židovského hřbitova 2130
Beroun 266 01
ČKA 05401 (A.1)

Vytvořeno v prostředí:

Ing. arch. Tomáš Fiala
ČKA č. 05401 (A1), IČO: 08685843
U Židovského hřbitova 2130, Beroun 266 01

Číslo paré:

Razítko / podpis:

Tento výkres je dle autorského zákona majetkem zpracovatele dokumentace, jeho kopírování a rozšiřování je možné pouze se souhlasem autora projektu.