


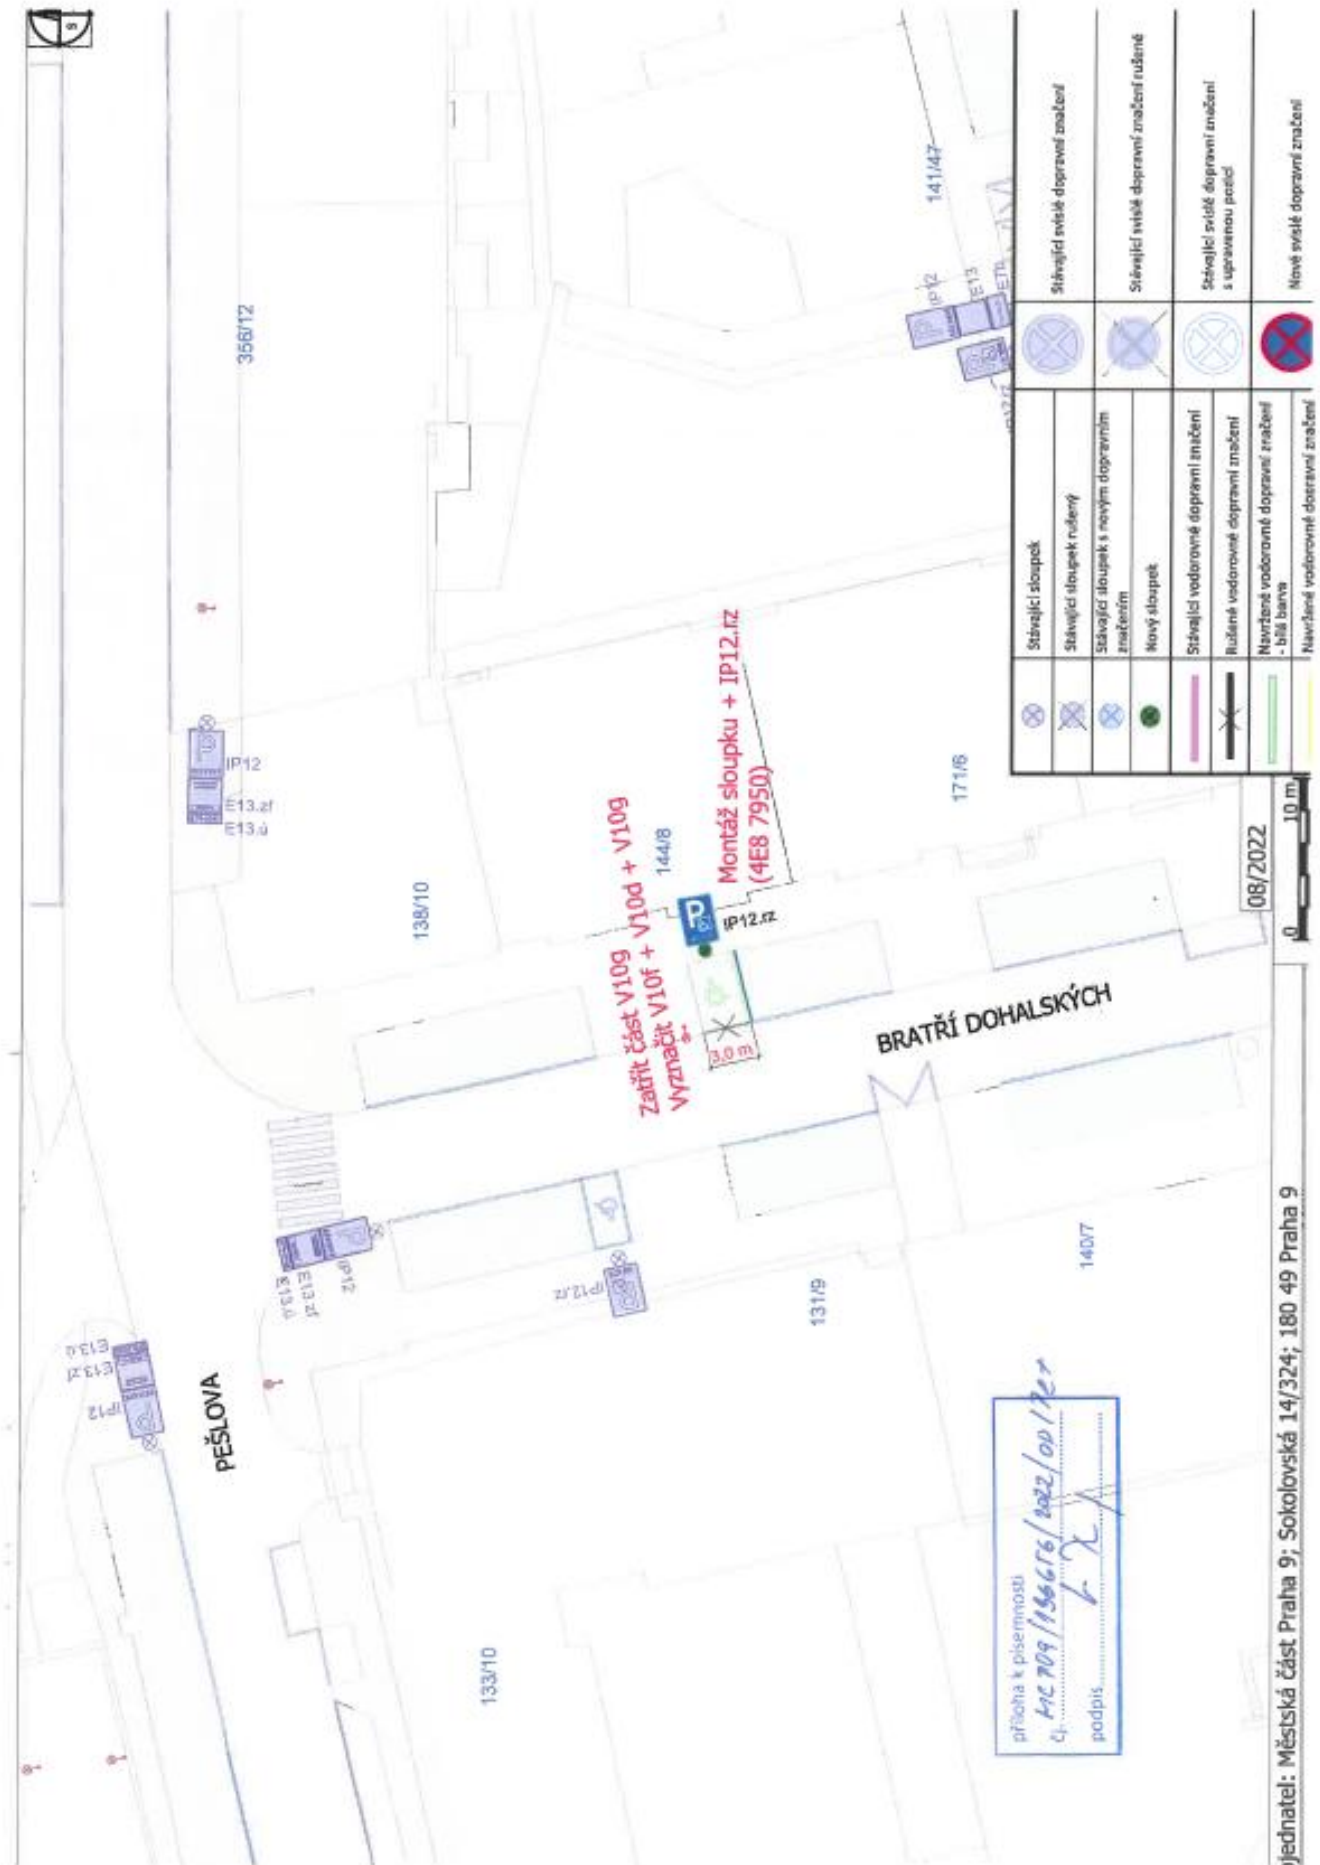

přijata k písemnosti
 č. j. 142 709 / 1566 / 16 / 2022 / op / 12
 podpis *L. X.*

	Stávající sloupek		Stávající svítlé dopravní značení
	Stávající sloupek rušený		Stávající svítlé dopravní značení s upravenou polohou
	Stávající sloupek s novým dopravním značením		Stávající svítlé dopravní značení rušené
	Nový sloupek		Stávající svítlé dopravní značení s upravenou polohou
	Stávající vodovodné dopravní značení		Stávající svítlé dopravní značení s upravenou polohou
	Rušené vodovodné dopravní značení		Stávající svítlé dopravní značení s upravenou polohou
	Navržené vodovodné dopravní značení - bílá barva		Nové svítlé dopravní značení
	Navržené vodovodné dopravní značení - žlutá barva		Nové svítlé dopravní značení

08/2022

Jednatel: Městská část Praha 9; Sokolovská 14/324; 180 49 Praha 9