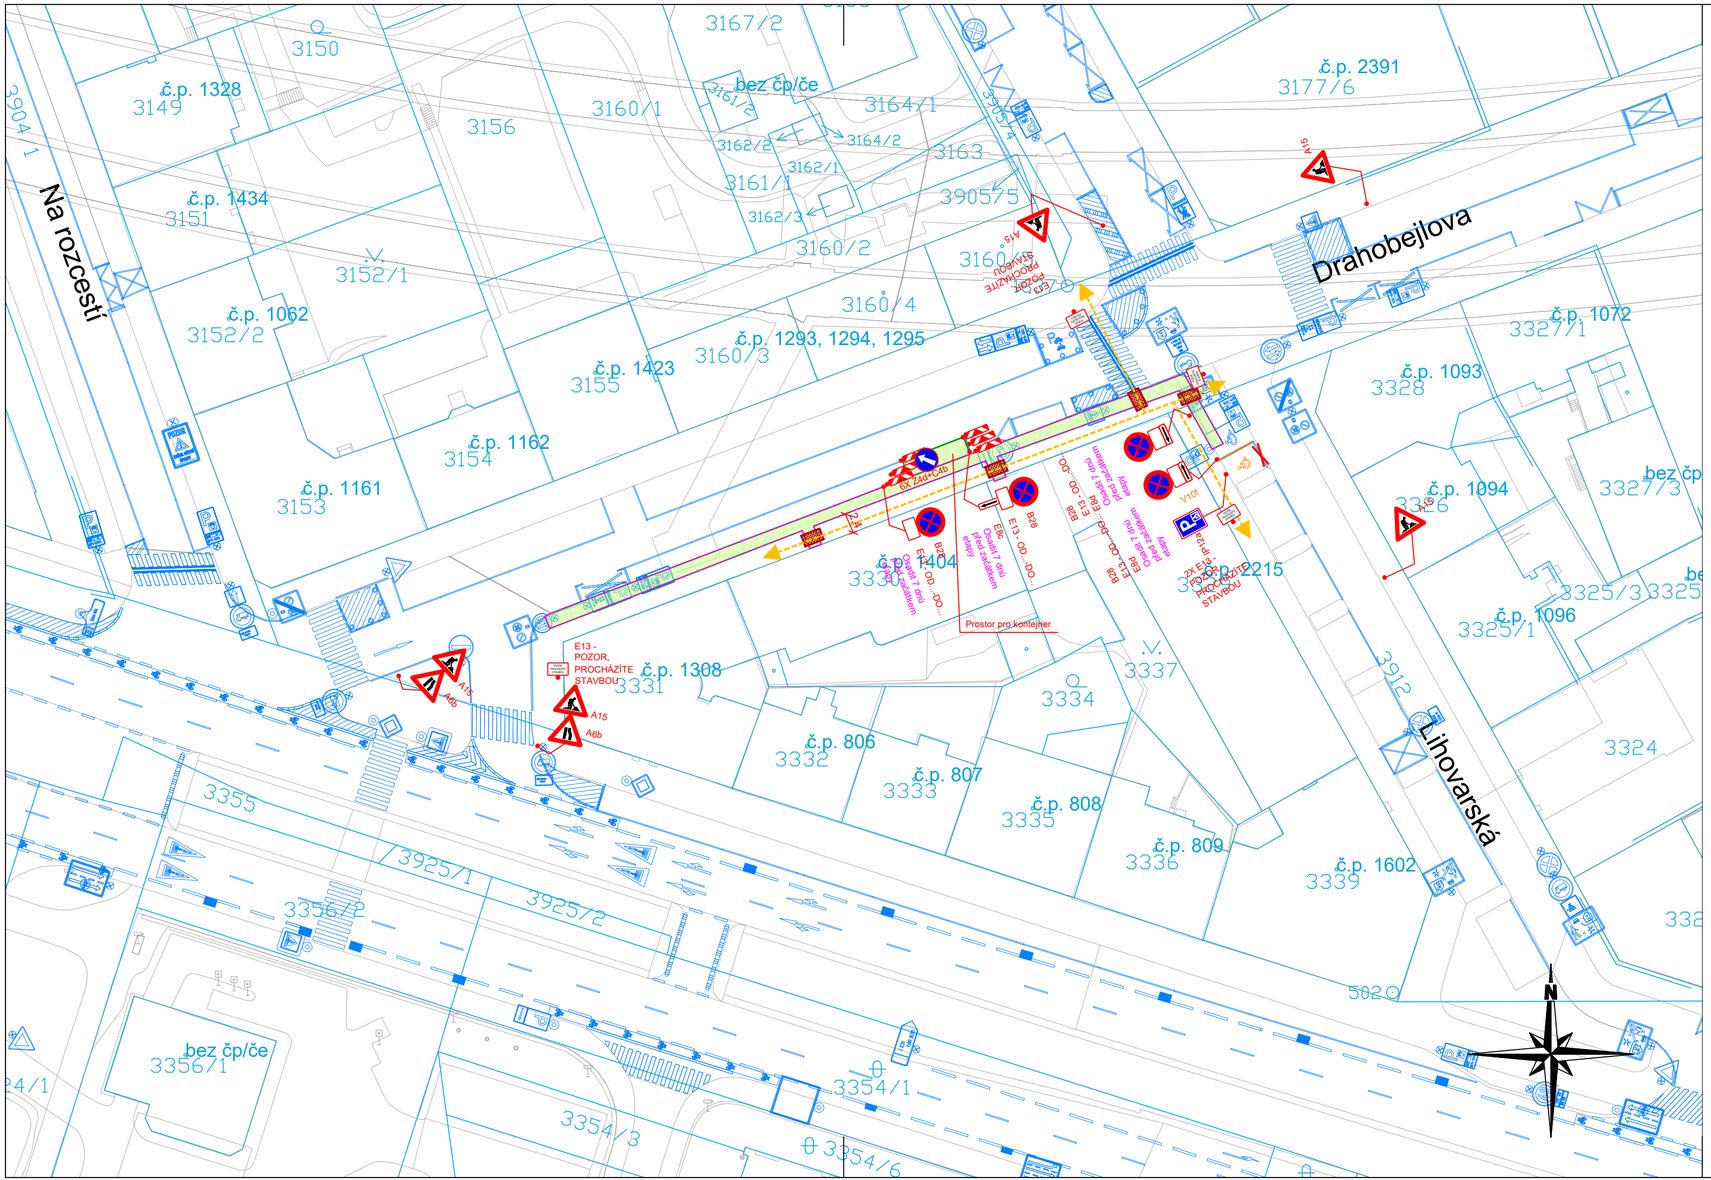


Legenda:

- Provizorní značení
- Stávající značení
- DZ zakryté
- Oplocenka
- Pěší trasy
- Dopravní směry IAD
- Krátkodobý zábor stavby
- Zaměření
- Katastr
- Přechodová lávka 2,5 x 1,5m

Poznámky:

- DZ provizorně rušené bude odinstalované nebo zapytlované
- dotčené objekty stavbou budou dostupné po domluvě se zhotovitelem
- pěší vazby jsou v maximální možné míře zachovány
- provizorní povrchy (chodníky, komunikace) budou zpevněny a dle norem připraveny zhotovitelem

Projektant:
DIO Consult Prague s.r.o.
Čerpadlová 1034/2b
190 00 Praha 9
tel.: +420 603 325 759
www.dio-consult.cz
info@dio-consult.cz

Souprava č.:

Investor:
BOHEMIATEL s.r.o.
Libušská 27/210
144 00 Praha 4

Stupeň:
RDS

Odpovědný projektant: **Ing. Jan Růžička** Podpis.

Vypracoval: **Josef Holáň** Podpis:

Id. číslo dok.:	26	D0120	Datum:	06/2026
Formát	3 x A4		Měřítko:	1:500

Název akce:
POKLÁDKA OPTICKÉHO KABELU
Pražská - Drahobejlova, PRAHA - LIBEŇ

Název název výkresu:
DIO Situace
Etapa C

Změna: -

Číslo příl.: 08