

423/70

605/70a

420/66

419/64

418/62



417/60

416/58

415/56

414/54

413/5

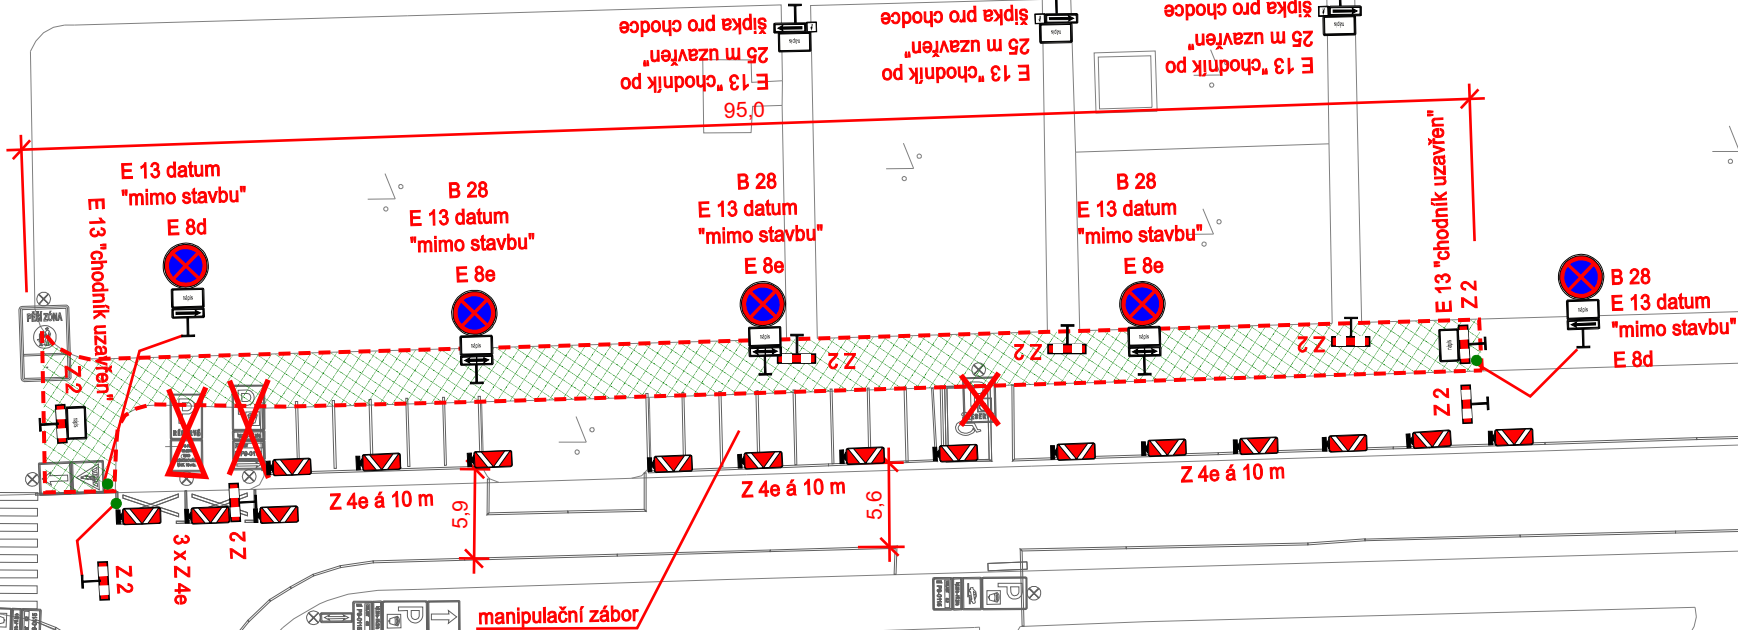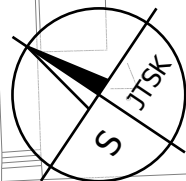

Jablonecká

A 15
A 6b
E 7b

etapa 3

rekonstrukce chodníku ul. Jablonecká

Ing. Jitka Malá

V Hůrkách 424, 252 41 Dolní Břežany, IČO 12497606

Objednatel: INPROS PRAHA a.s.	Vypracoval: Ing. Jitka Malá	Příloha
Místo prací: ul. Jablonecká, Praha 9 - etapa 1		Datum vypracování: 09. 09. 2026
Název akce: Rekonstrukce chodníku ul. Jablonecká, Praha 9		

0 10 m
1 : 500