


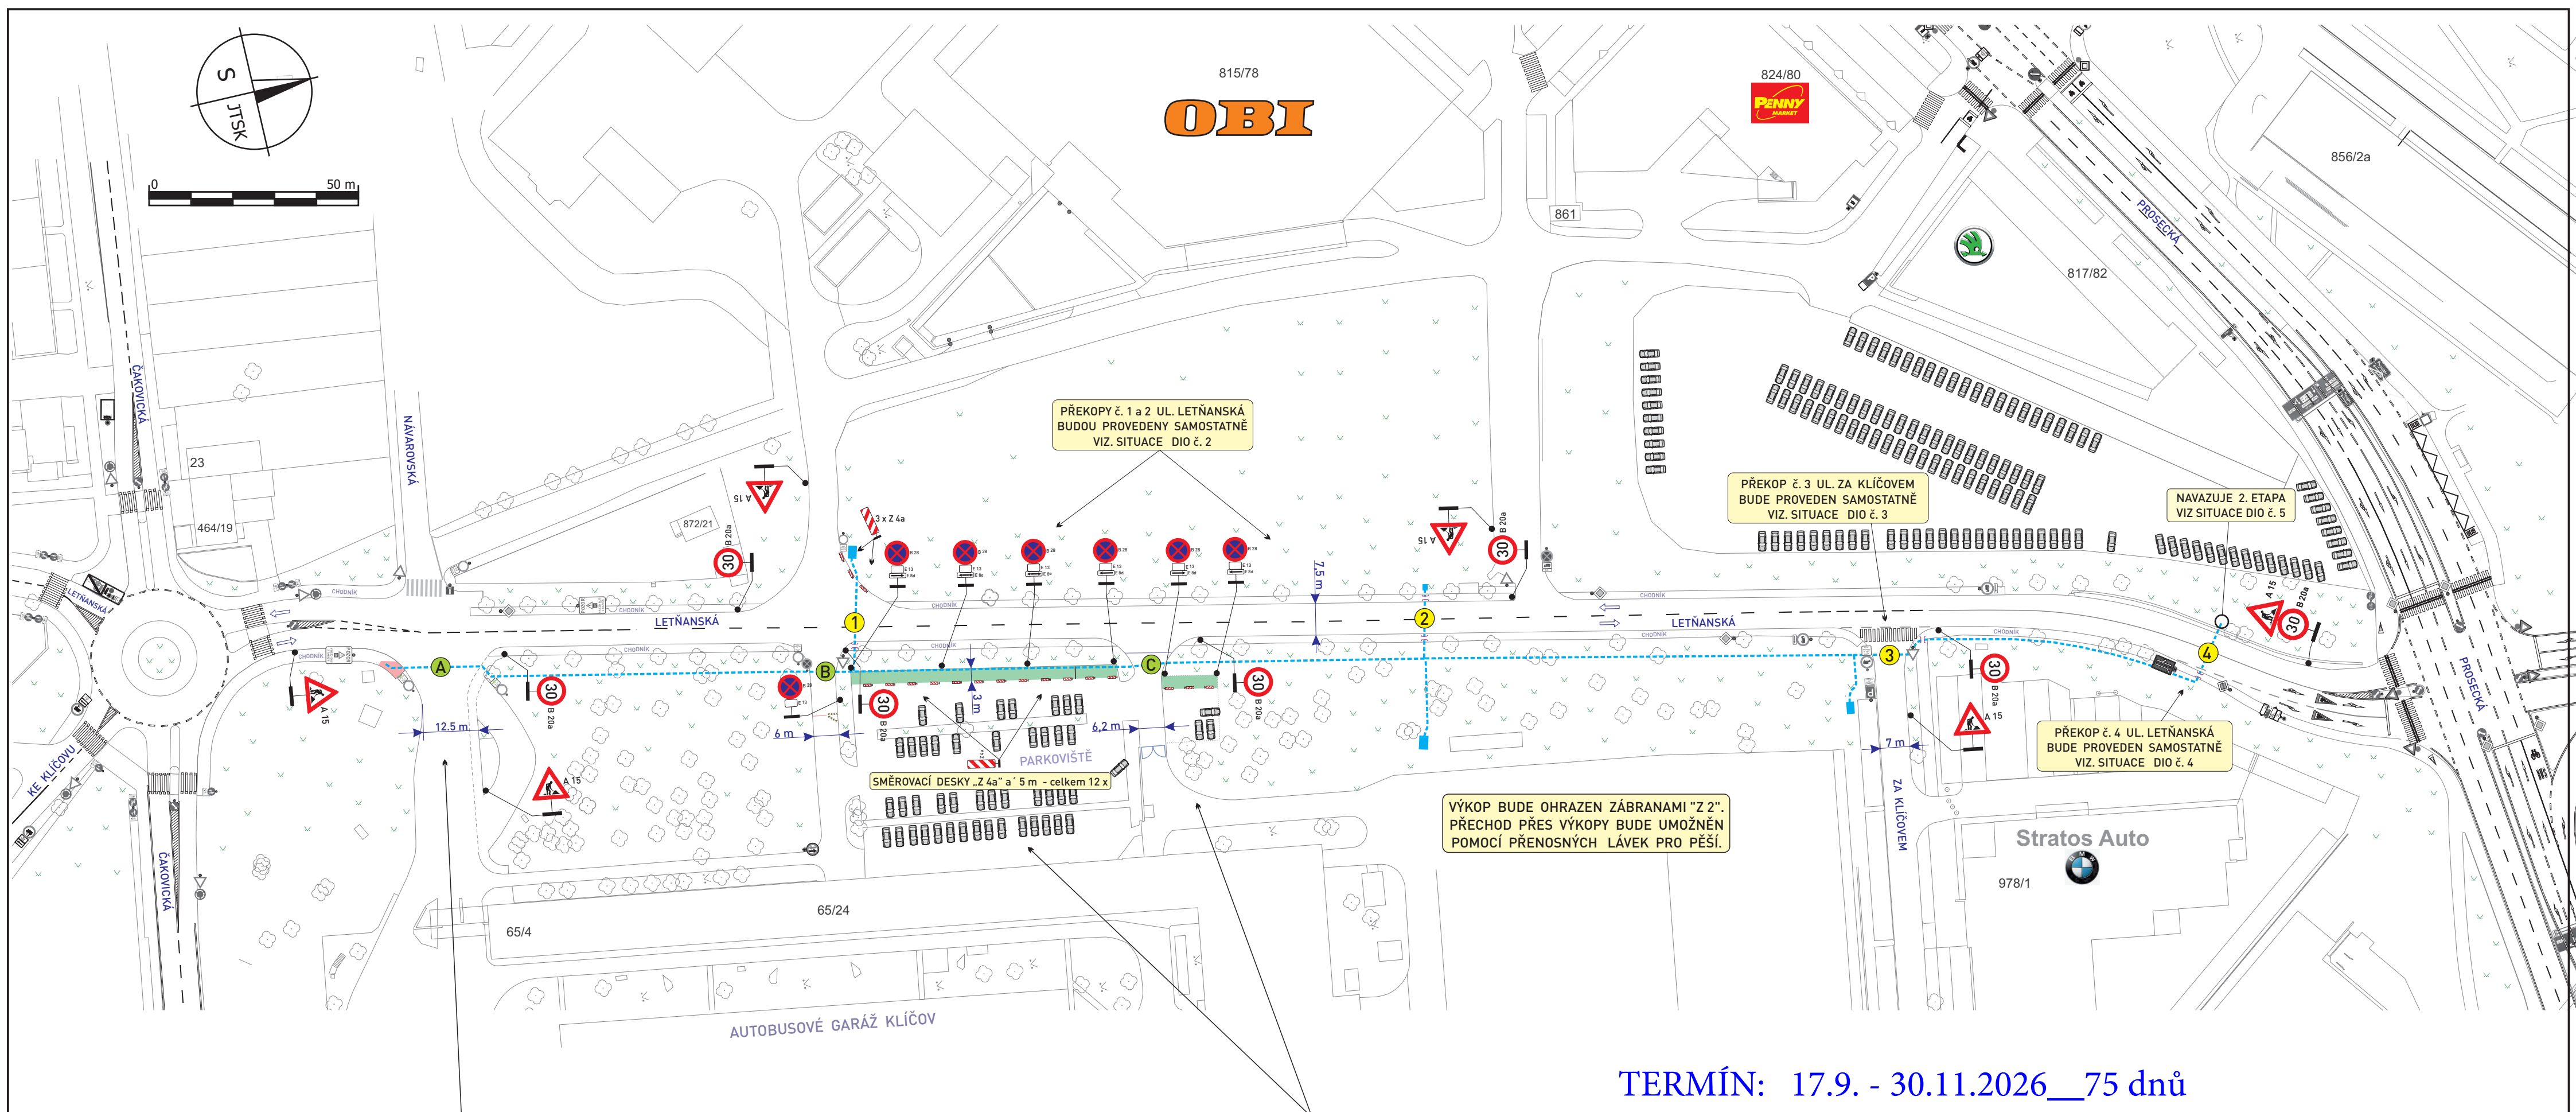




TERMÍN: 17.9. - 30.11.2026__75 dnů

Překop vjezdu "A" do garáží "BUS": 9 dnů v termínu

21. - 29.9.2026

Překop vjezdů "B a C" na parkoviště:

9 dnů v termínu 22. - 30.9.2026

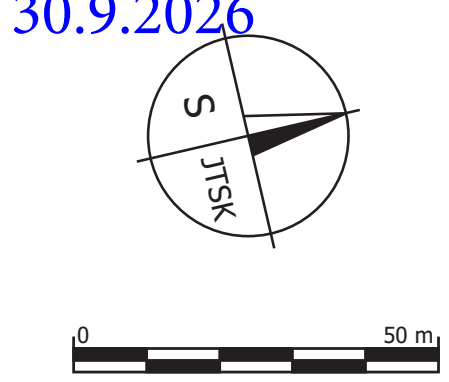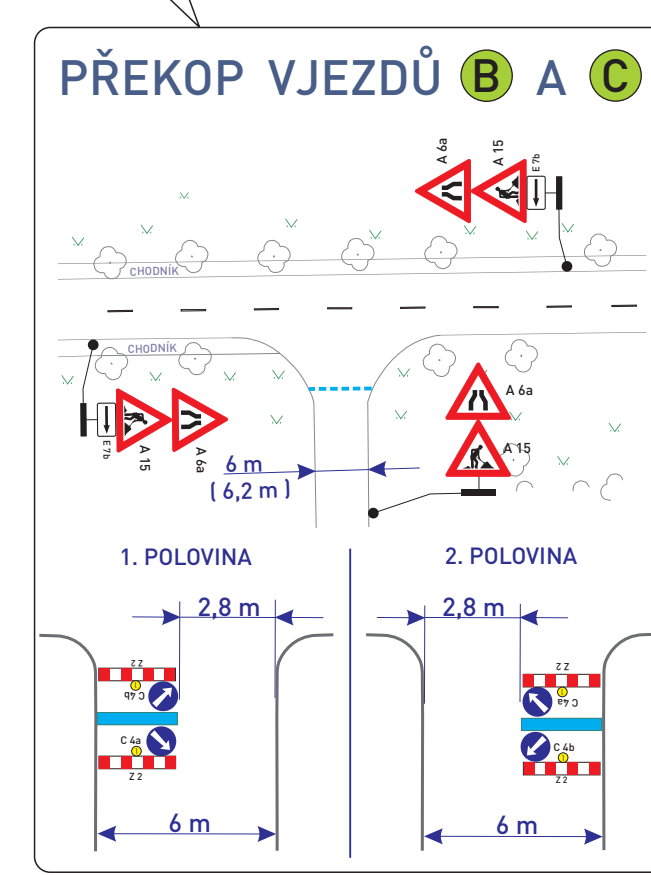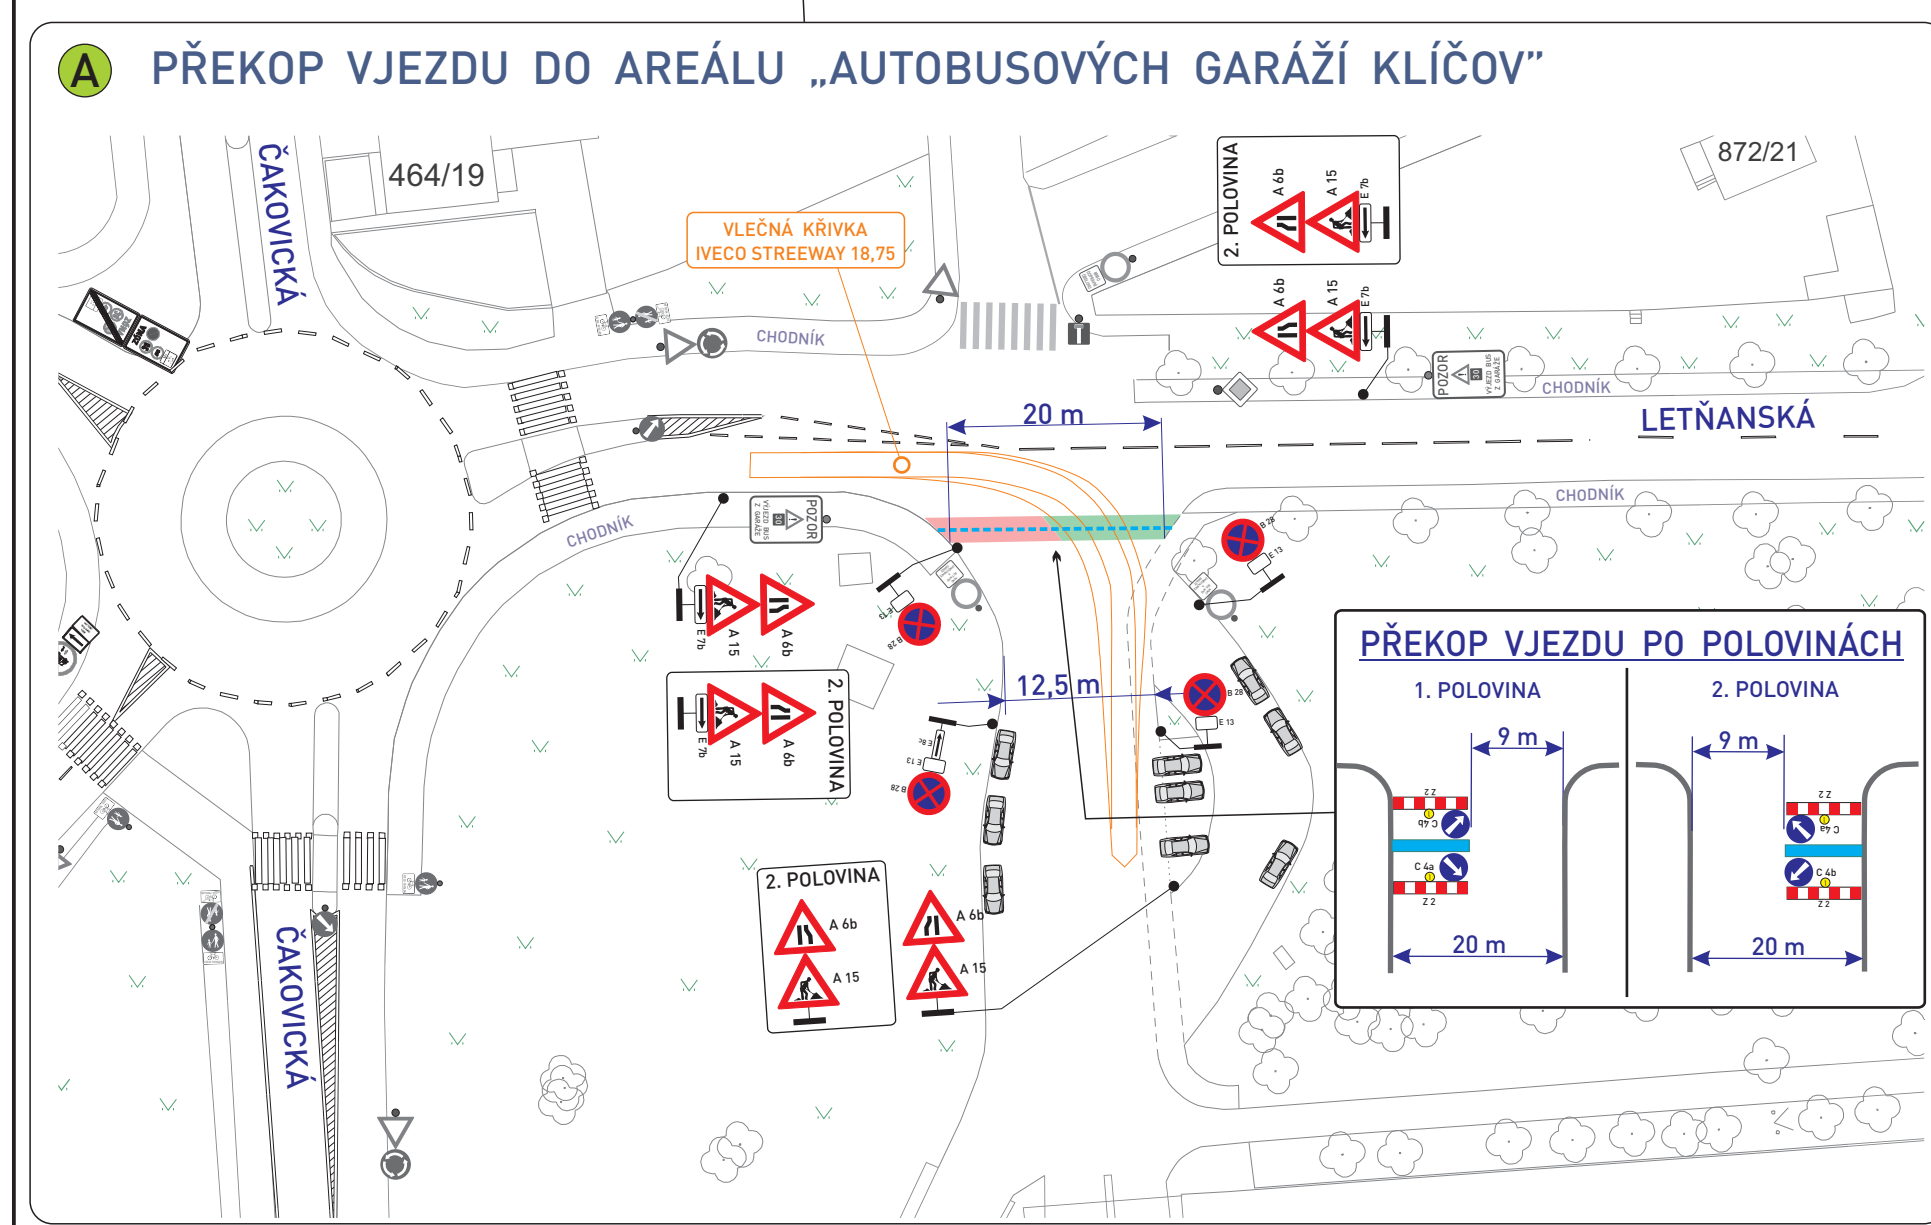

Legenda:	
	Stávající dopravní značení
	Provizorní dopravní značení
	Výstražné světlo
	Přechodová lávka přes výkop
	Trasa výkopu
	Zábor pro potřeby stavby
	Uzavřená část chodníku
	Směr jízdy v komunikaci
	Parkující vozidla
	Zeleň

DOPRAVNÍ ZNAČKY „B 28“ BUDOU OSAZENY 7 DNÍ PŘEDEM S VYZNAČENÝM DATEM PLATNOSTI		
VYPRACOVAL: Jan Blažka Poradenství v oblasti dopravy Projekty DIO mobil: 736 647 861	OBJEDNATEL (INVESTOR, STAVBU PROVÁDÍ): ELPO s.r.o. Ing. M. Krupička - 776 690 487	ZHOTOVITEL DOPRAVNÍHO ZNAČENÍ: ADOZ Praha - dopravní značení s.r.o. Armádního sboru 15 - PRAHA 10 Tel / Fax: 272 700 103 Non Stop: 602 226 027 web: www.adoz-znacení.cz e-mail: adoz@adozpraha.cz
OBEC: Praha 9	ČÁST: Vysočany	
STAVBA: PRAHA 9 - Vysočany, Letňanská, přeložka KVN, TS 8027 - TS 6172	ETAPA: 1. ETAPA	
AKCE: VÝKOP PRO KABEL ELEKTRO V ULICI LETŇANSKÁ	1. ETAPA	
OBJEKT / ČÁST: SITUACE DIO	FORMÁT: A 2	VÝKRES č.: 1
	DATUM: 3.4.2026	
	STUPEŇ: DIR	