

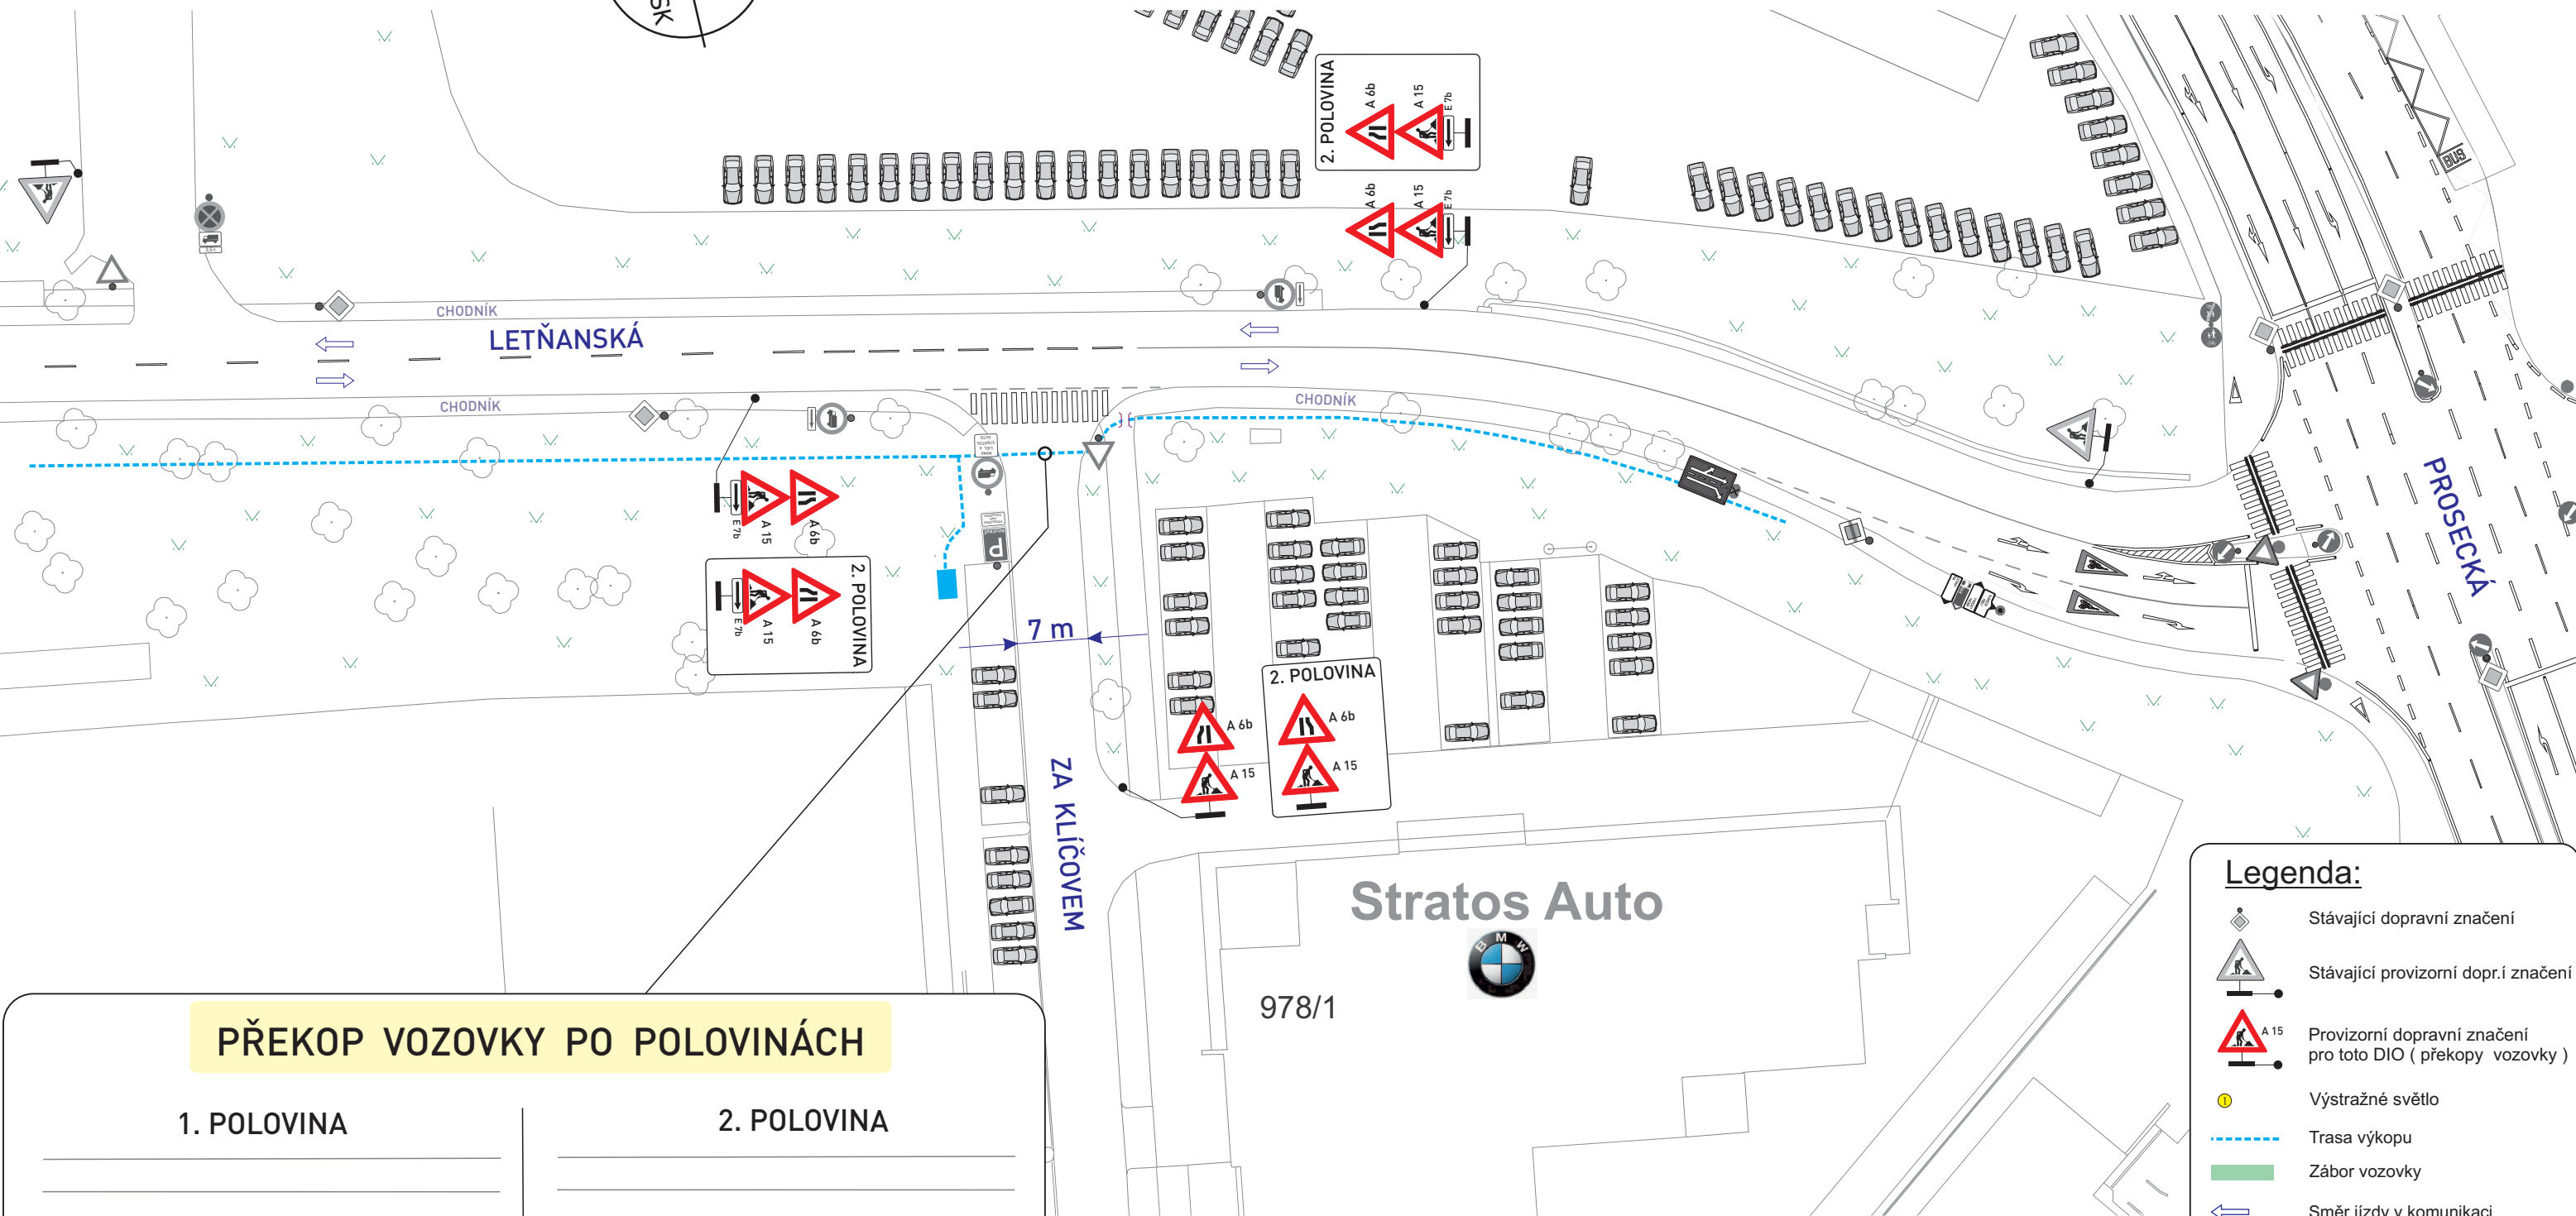


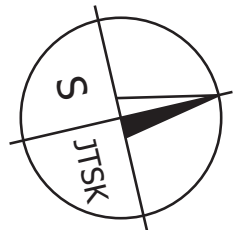

Legenda:

- Stávající dopravní značení
- Stávající provizorní dopr.í značení
- Provizorní dopravní značení pro toto DIO (překopy vozovky)
- Výstražné světlo
- Trasa výkopu
- Zábor vozovky
- Směr jízdy v komunikaci
- Parkující vozidla
- Zeleň

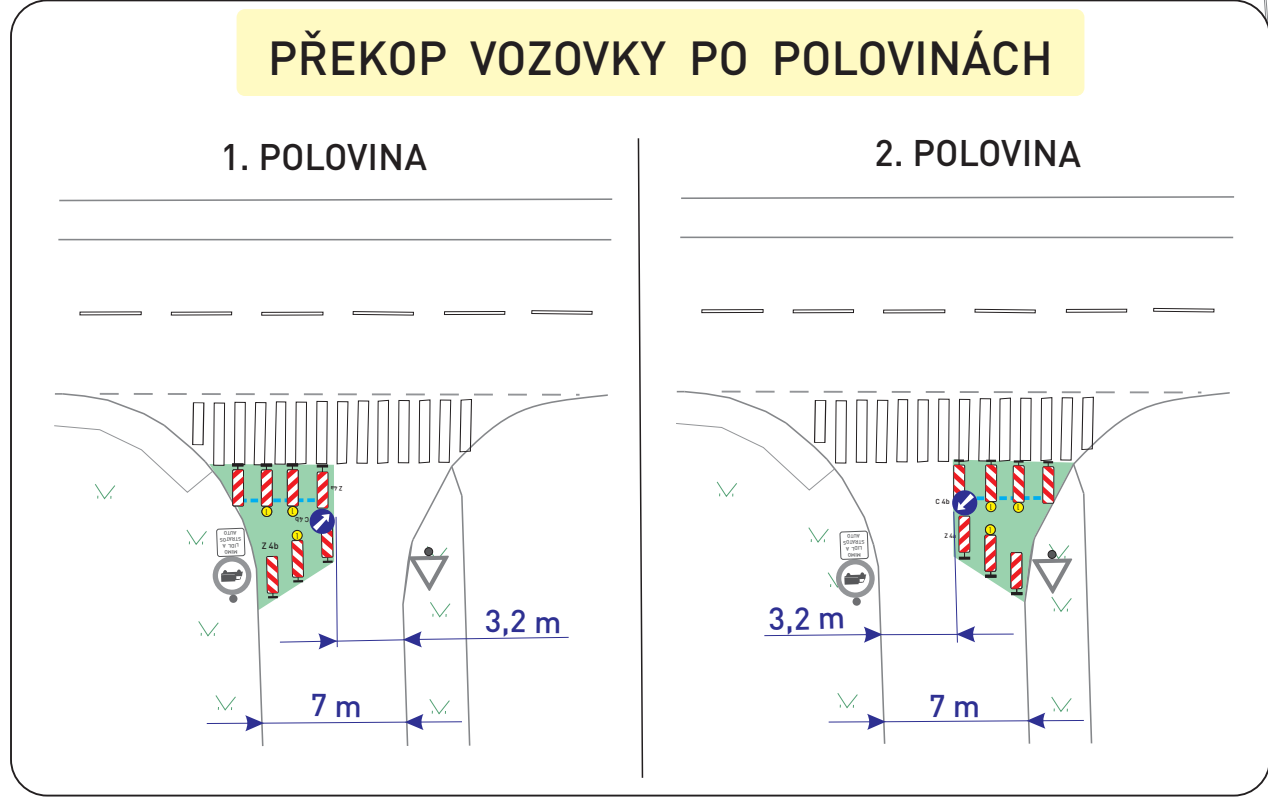

TERMÍN: 7. - 15.10.2026__9 dnů

VYPRACOVAL: Jan Blažka Poradenství v oblasti dopravy Projekt DIO mobil: 736 647 861		OBJEDNATEL (INVESTOR, STAVBU PROVÁDÍ): ELPO s.r.o. Ing. M. Krupička - 776 690 487		ZHOTOVITEL DOPRAVNÍHO ZNAČENÍ: ADOZ Praha - dopravní značení s.r.o. Armádního sboru 15, PRAHA 10 Tel / Fax: 272 700 103 Non Stop: 602 226 027 web: www.adoz-znaceni.cz e-mail: adoz@adozpraha.cz	
OBEC: Praha 9		ČÁST: Vysočany			
STAVBA: PRAHA 9 - Vysočany, Letňanská, přeložka kVN, TS 8027 - TS 6172				ETAPA: 1. ETAPA	
AKCE: VÝKOP PRO KABEL ELEKTRO V ULICI LETŇANSKÁ					
OBJEKT / ČÁST: SITUACE DIO PŘEKOP č. 3 - ULICE ZA KLÍČOVEM		FORMÁT: A 3 DATUM: 11.4. 2026 STUPEŇ: DIR		VÝKRES č.: 3	