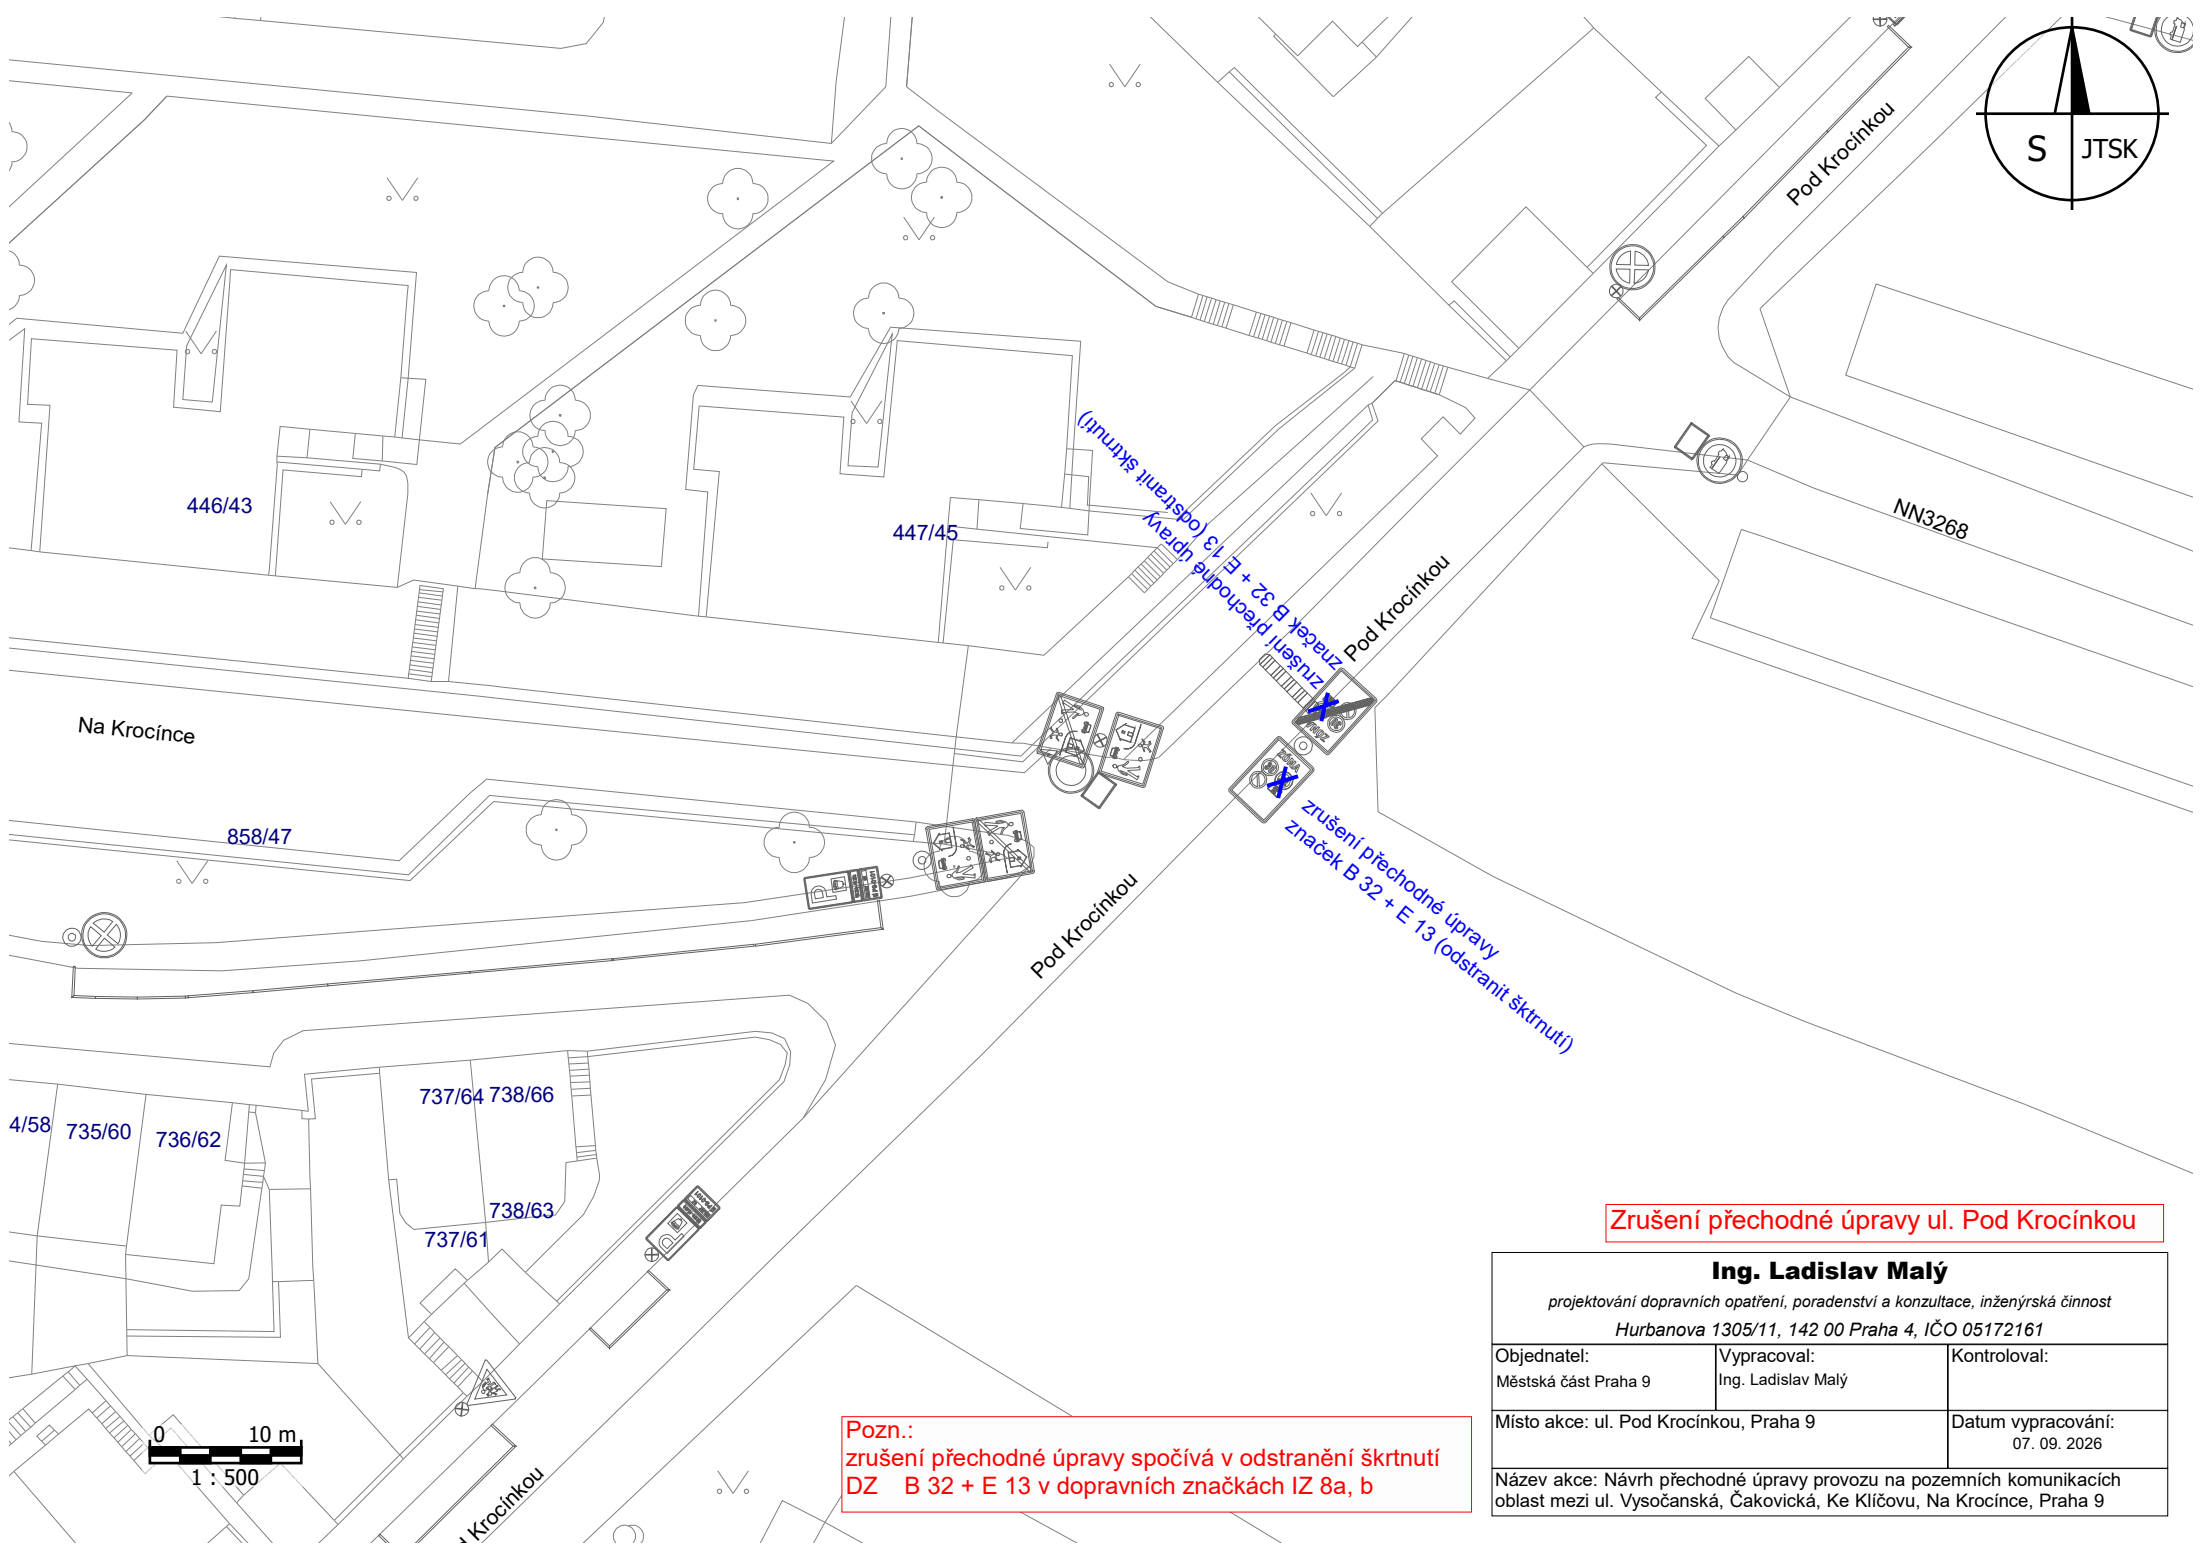


Zrušení přechodné úpravy ul. Pod Krocínkou

Ing. Ladislav Malý <i>projektování dopravních opatření, poradenství a konzultace, inženýrská činnost</i> <i>Hurbanova 1305/11, 142 00 Praha 4, IČO 05172161</i>		
Objednatel: Městská část Praha 9	Vypracoval: Ing. Ladislav Malý	Kontroloval:
Místo akce: ul. Pod Krocínkou, Praha 9		Datum vypracování: 07. 09. 2026
Název akce: Návrh přechodné úpravy provozu na pozemních komunikacích oblast mezi ul. Vysočanská, Čakovická, Ke Klíčovu, Na Krocínce, Praha 9		

Pozn.:
zrušení přechodné úpravy spočívá v odstranění škrtnutí
DZ B 32 + E 13 v dopravních značkách IZ 8a, b