


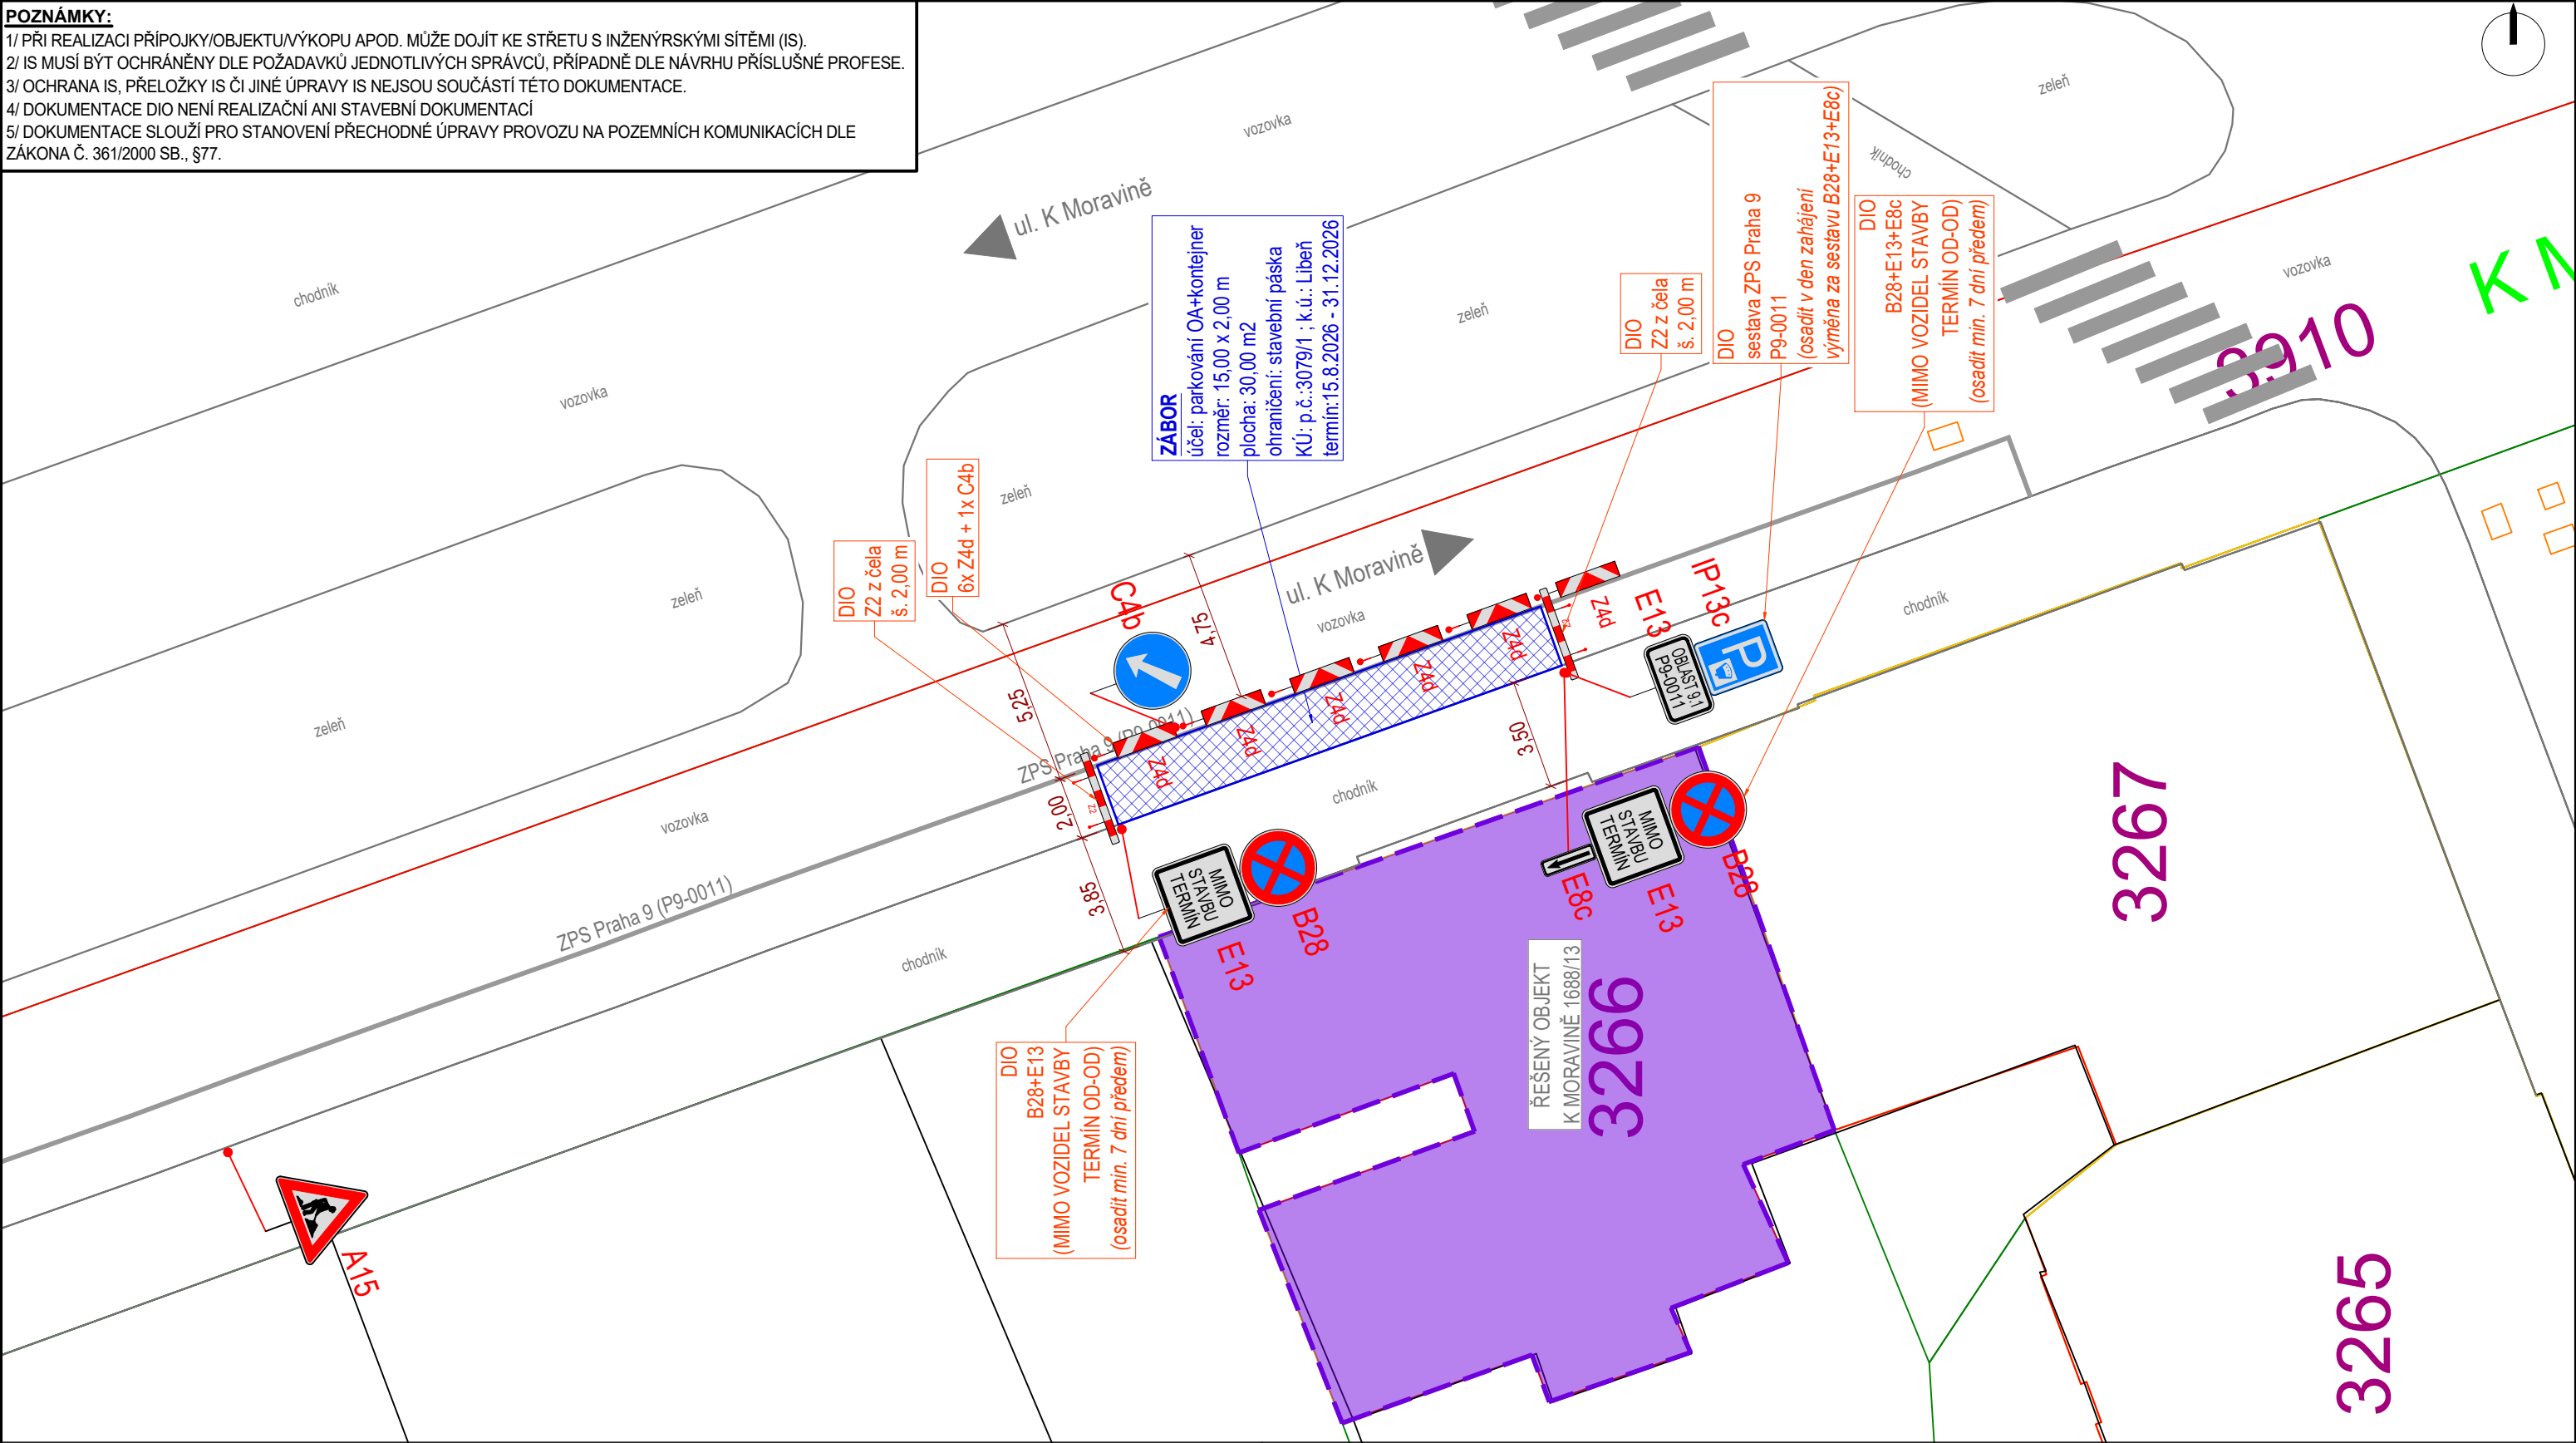

DOKUMENTACE	DIO objektu K Moravině 1668/13	GENERÁLNÍ PROJEKTANT	Jumar s.r.o.	DATUM	18.08.2026	2
NÁZEV STAVBY	Stavební úpravy objektu K Moravině 1668/13	OBJEDNATEL	Jumar s.r.o.	REVIZE	bez revize	
MÍSTO STAVBY	K Moravině 1668/13, Praha 8 - Libeň, p.č. 3266, k.ú. Libeň	INVESTOR	Jumar s.r.o.	STUPEŇ	DIO	
VÝKRES	SITUACE DIO	VYPRACOVAL	DOPRAVNÍ STUDIE CZ Ing. Jan Kapitán - IČO: 035 239 42 M: 777/111 351 - E: jan.kapitan@dopravnistudie.cz	FORMÁT	1xA3	
				MĚŘÍTKO	1:200	