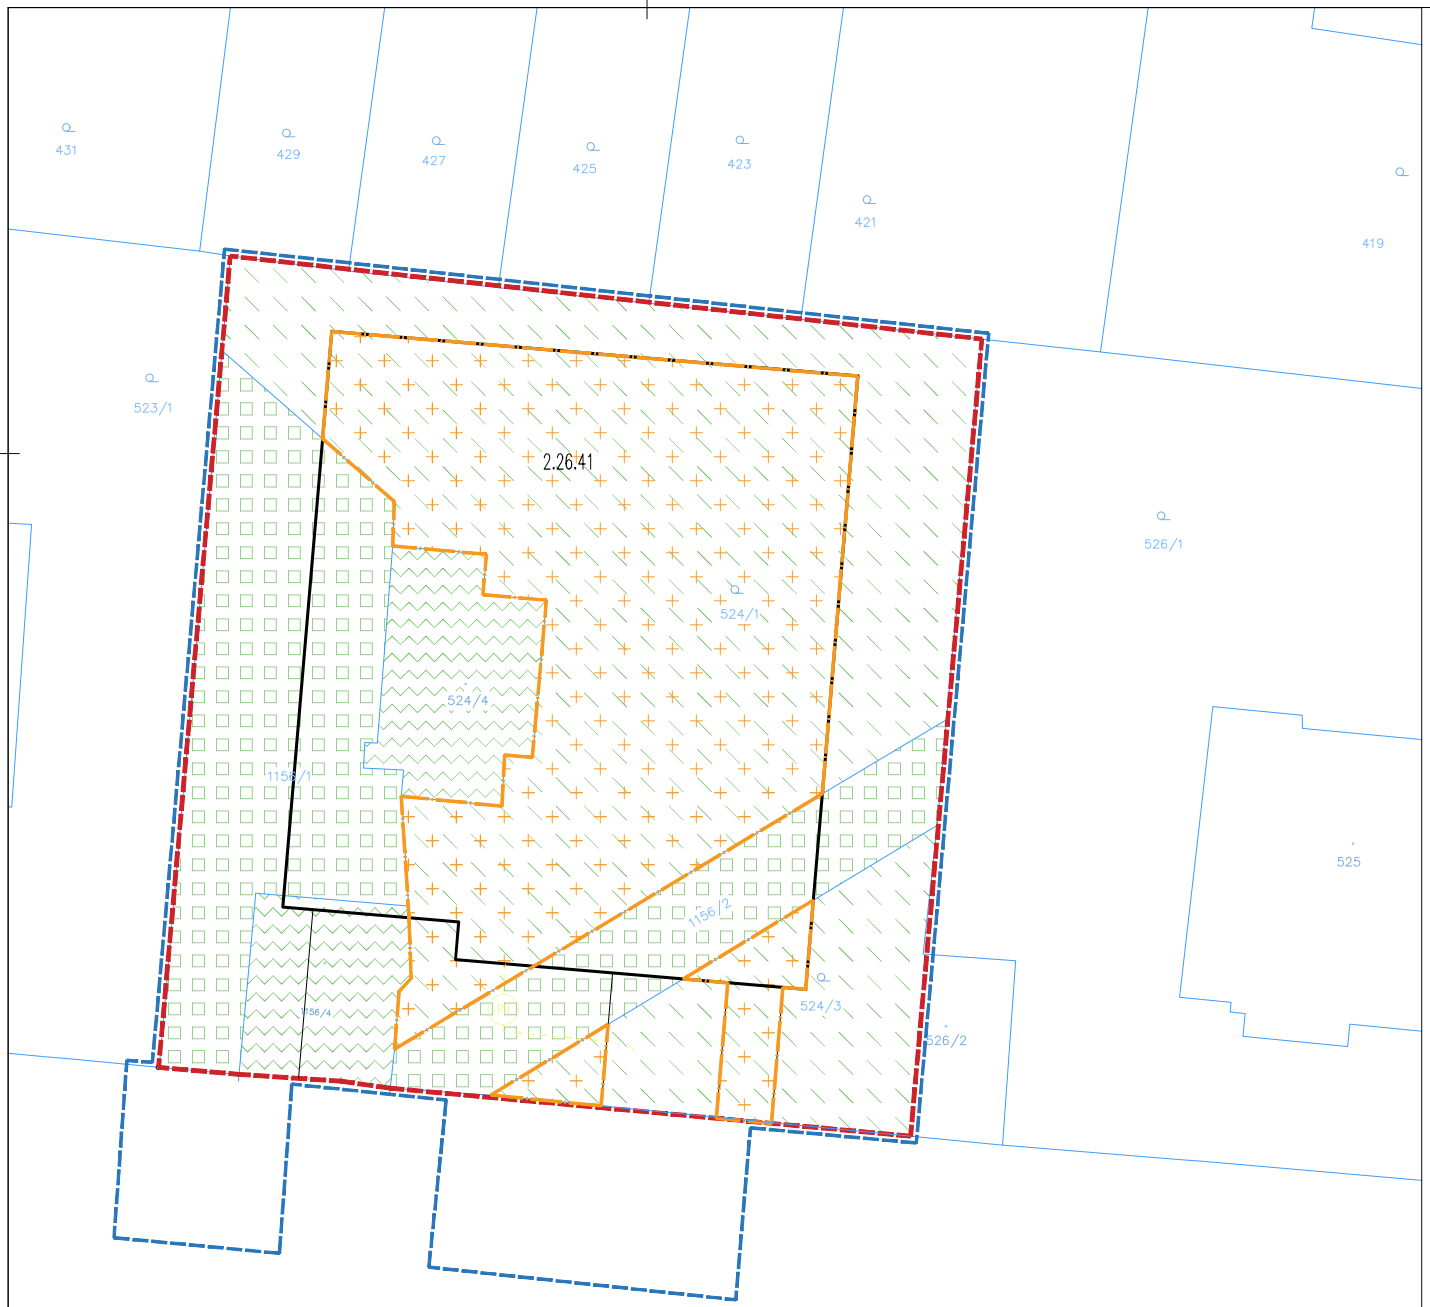

LEGENDA

- HRANICE PARCEL PLÁNOVANÉ VÝSTAVBY BYTOVÉHO DOMU DLE KN
- HRANICE ŘEŠENÉHO ÚZEMÍ
- ZASTAVĚNÁ PLOCHA OBJEKTEM SO.01
- HRANICE PARCEL DLE KN
- OKOLNÍ OBJEKTY DLE KN
- VSTUP DO OBJEKTU
- VJEZD DO GARÁŽÍ OBJEKTU
- PLOCHA VYJÍMANÁ ZE ZPF Z DŮVODU PŘÍMÉ KOLIZE SE ZAMĚŘENÍM CELKEM 381m2
- ZASTAVĚNÁ PLOCHA A NÁDVOŘÍ – NENÍ V ZPF
- ZAHRADA – CHRÁNĚNO ZPF
- OSTATNÍ PLOCHA – NENÍ V ZPF

±0,000 =

Souřadný systém S-JTSK

INDEX ZMĚNY:	POPIS ZMĚNY:	PROVEDL:	DATUM:

NÁZEV AKCE:

BYTOVÝ DŮM VYSOČANSKÁ

PL ARCHITEKTI
Evropská 1723/61
160 00 Praha 6
www.architekti.cz

PROJEKTANT:
ING. ARCH. PETR LÉDL, PhD.
email: ledl.arch@gmail.com
tel: +420 777 803 933

ZODPOVĚDNÝ PROJEKTANT:
ING. ARCH. PETR LÉDL, PhD.
email: ledl.arch@gmail.com
tel: +420 777 803 933

STAVEBNÍK:
VINA Prostav s.r.o.
Moravanská 288/42a, Přízřenice, 619 00 Brno
IČO: 24275018

MÍSTO STAVBY:
Vysočanská 22/15, 190 00 Praha 9 | parc. č. 524/1, 524/3, 524/4, 1156/1, 1156/2, 1156/4
Kat. území Prosek [731382]

ČÍSLO ZAKÁZKY: –

FORMÁT: A2 (594/420 mm)

DATUM VYDÁNÍ: 08/2025

STUPEŇ:
DSP: Dokumentace pro stavební povolení

MĚŘÍTKO: 1:150

STAVEBNÍ OBJEKT: –

ČÍSLO PARE:

OBSAH:
SITUAČNÍ VÝKRES VYNĚTÍ ZE ZPF

ČÁST: C

ČÍSLO VÝKRESU: 6

datum publikace: středa 3. září 2025 10:03:10

název souboru: 250512 C2 – C7.dwg