



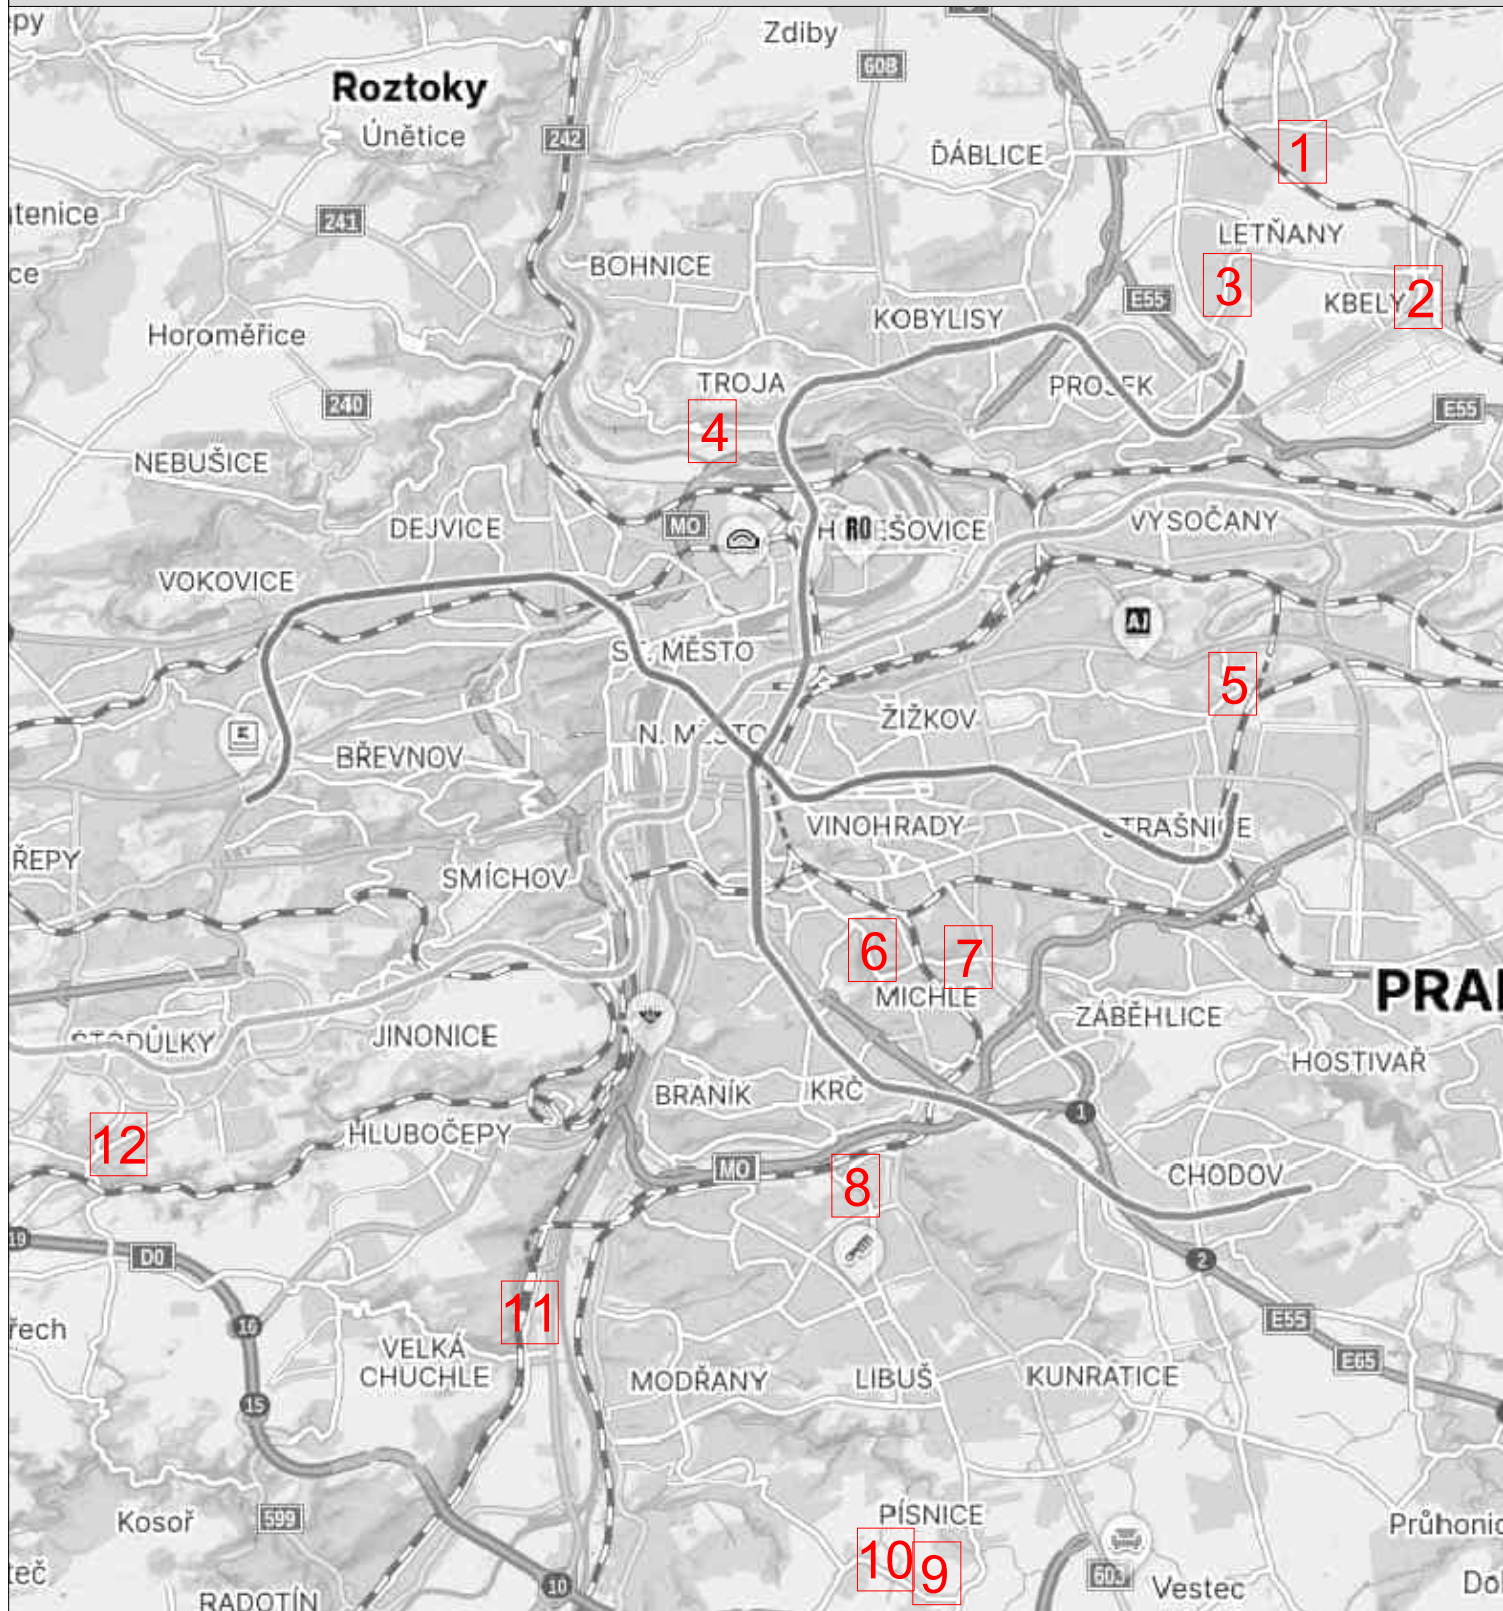


Technická správa komunikací hl. m. Prahy, a.s.

Veletržní 1623/24, 170 00 Praha 7 - Holešovice
<http://www.tsk-praha.cz>

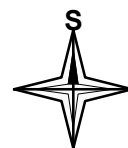


Ředitel úseku dopravního inženýrství:	Ing. Michal Peterka	Číslo přílohy:	1
Vedoucí oddělení organizace dopravy:	Ing. Marek Karban		
Zpracovatel:	Ing. Luka Lenhardt		luka.lenhardt@tsk-praha.cz
ÚPRAVA DZ - PŘEZNAČENÍ DZ B 32 NA C 14a		Datum:	9/2025

DETAIL 1

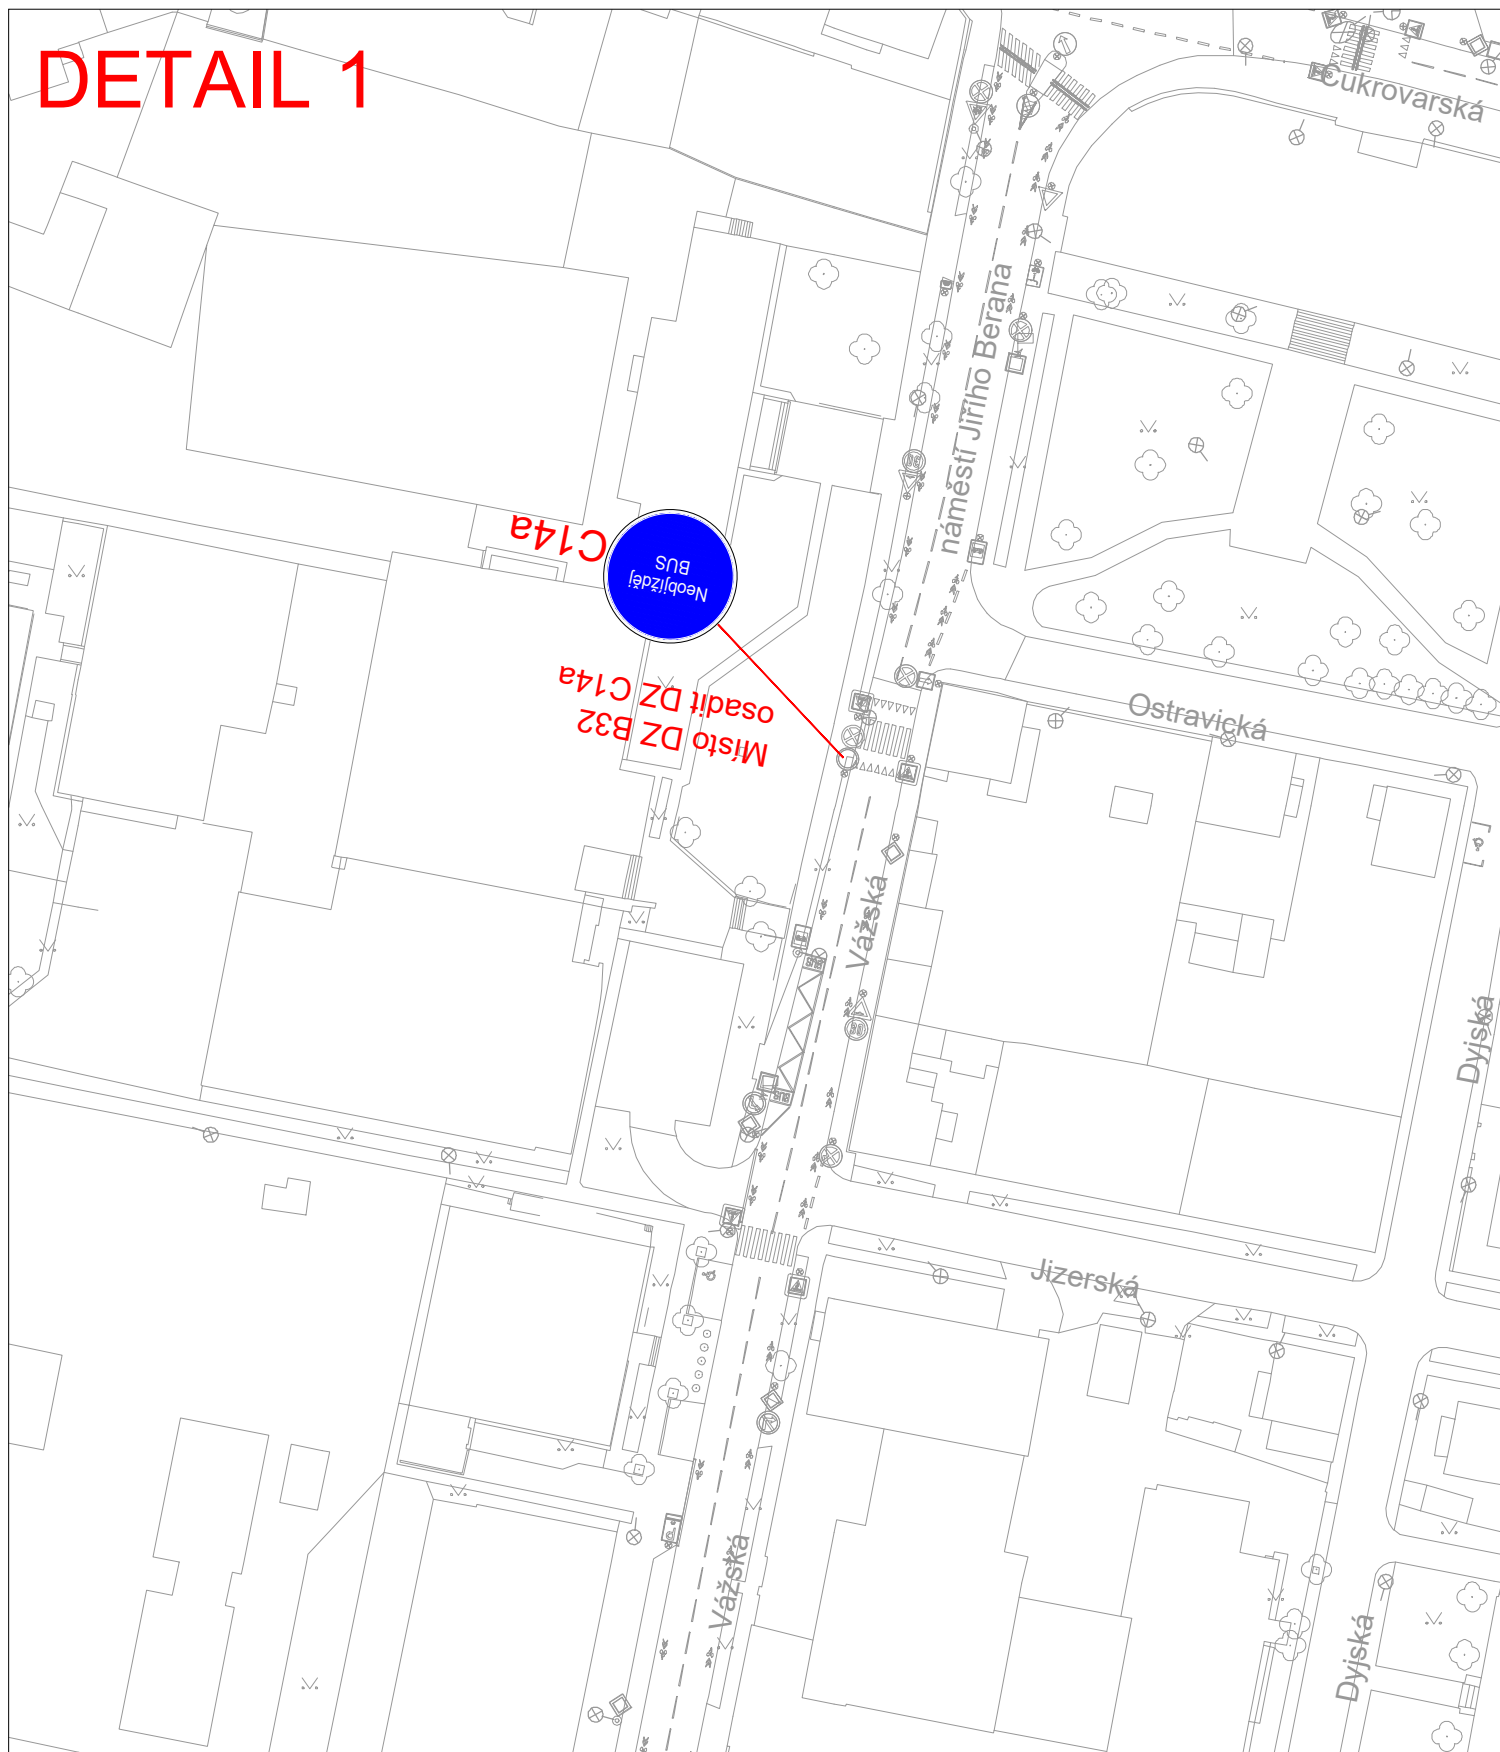


Technická správa komunikací hl. m. Prahy, a.s.

Veletržní 1623/24, 170 00 Praha 7 - Holešovice
<http://www.tsk-praha.cz>

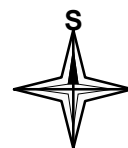


Ředitel úseku dopravního inženýrství:	Ing. Michal Peterka	Číslo přílohy:	2
Vedoucí oddělení organizace dopravy:	Ing. Marek Karban		
Zpracovatel:	Ing. Luka Lenhardt		luka.lenhardt@tsk-praha.cz
ÚPRAVA DZ - PŘEZNAČENÍ DZ B 32 NA C 14a		Měřítko:	1:1000/A4
		Datum:	9/2025

DETAIL 2

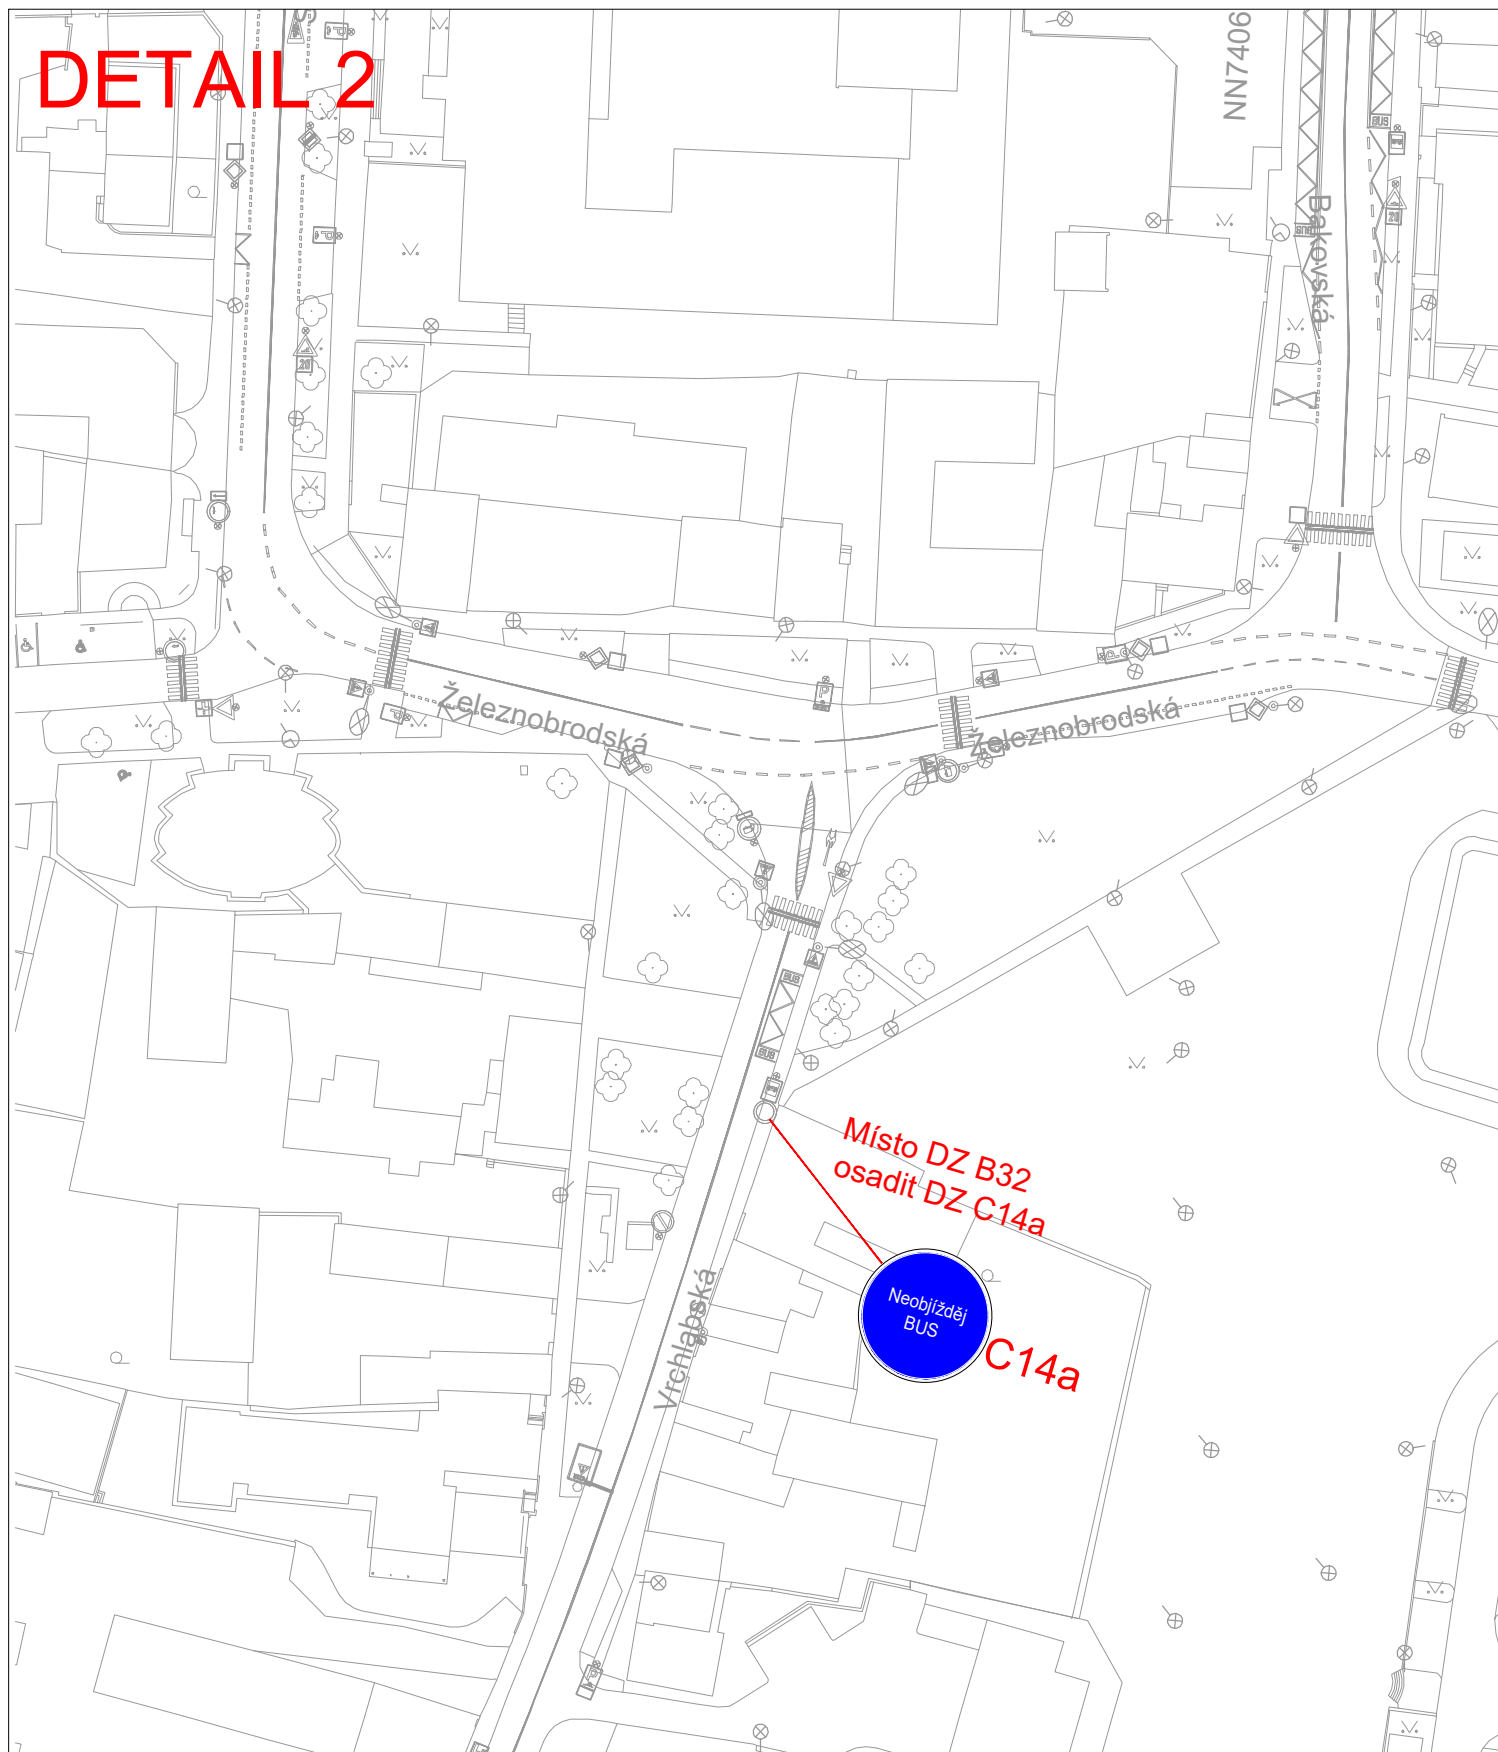


Technická správa komunikací hl. m. Prahy, a.s.

Veletržní 1623/24, 170 00 Praha 7 - Holešovice
<http://www.tsk-praha.cz>

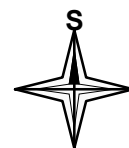

Ředitel úseku dopravního inženýrství:	Ing. Michal Peterka	Číslo přílohy:	3
Vedoucí oddělení organizace dopravy:	Ing. Marek Karban		
Zpracovatel:	Ing. Luka Lenhardt		luka.lenhardt@tsk-praha.cz
ÚPRAVA DZ - PŘEZNAČENÍ DZ B 32 NA C 14a		Měřítko:	1:1000/A4
		Datum:	9/2025

DETAIL 3

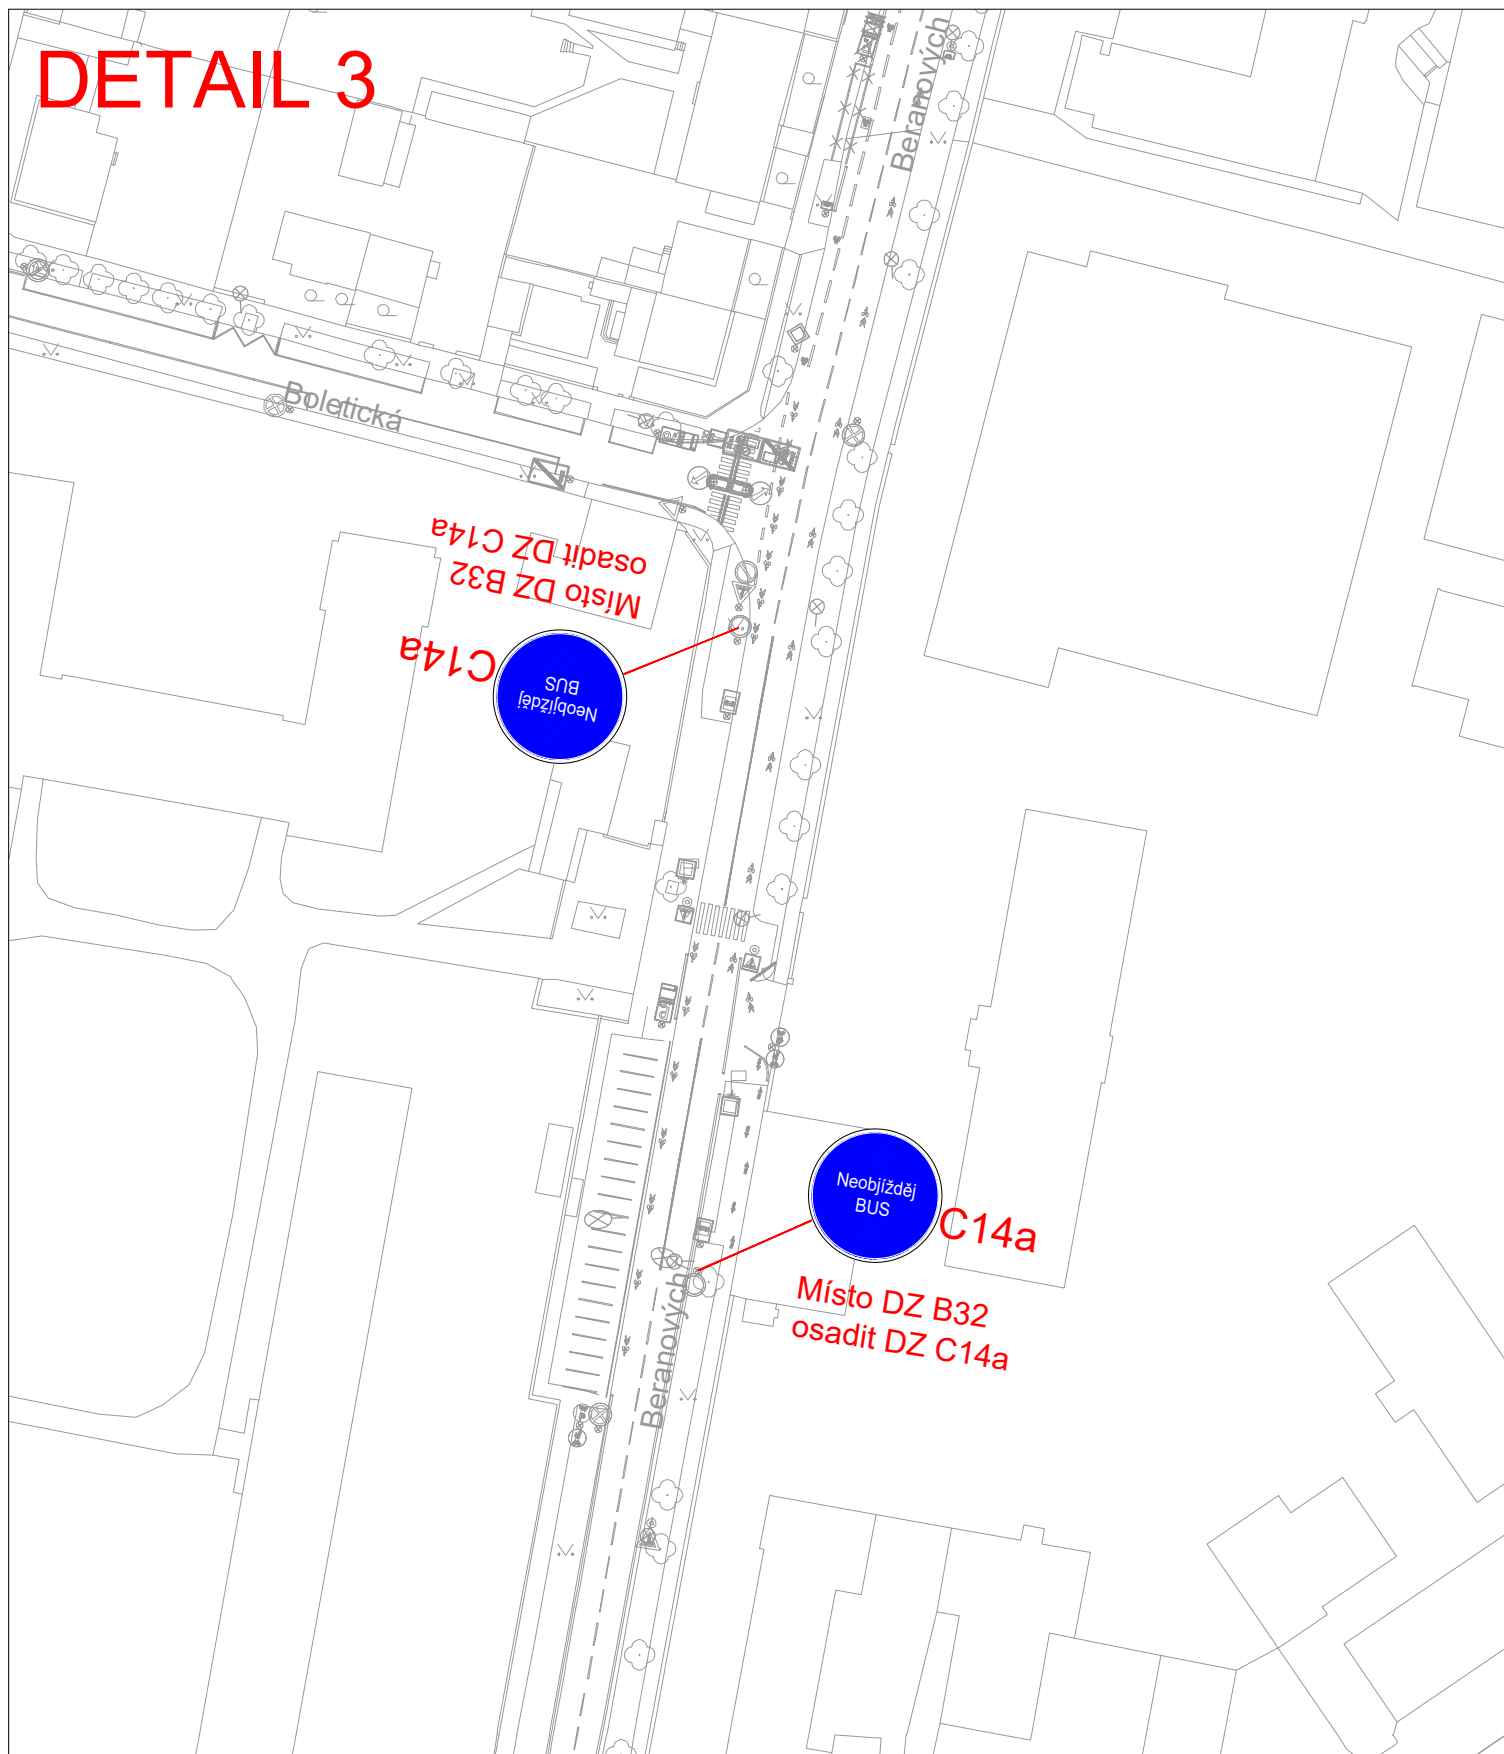


Technická správa komunikací hl. m. Prahy, a.s.

Veletržní 1623/24, 170 00 Praha 7 - Holešovice
<http://www.tsk-praha.cz>




Ředitel úseku dopravního inženýrství:	Ing. Michal Peterka	Číslo přílohy:	4
Vedoucí oddělení organizace dopravy:	Ing. Marek Karban		
Zpracovatel:	Ing. Luka Lenhardt		luka.lenhardt@tsk-praha.cz
ÚPRAVA DZ - PŘEZNAČENÍ DZ B 32 NA C 14a		Měřítko:	1:1000/A4
		Datum:	9/2025

DETAIL 4

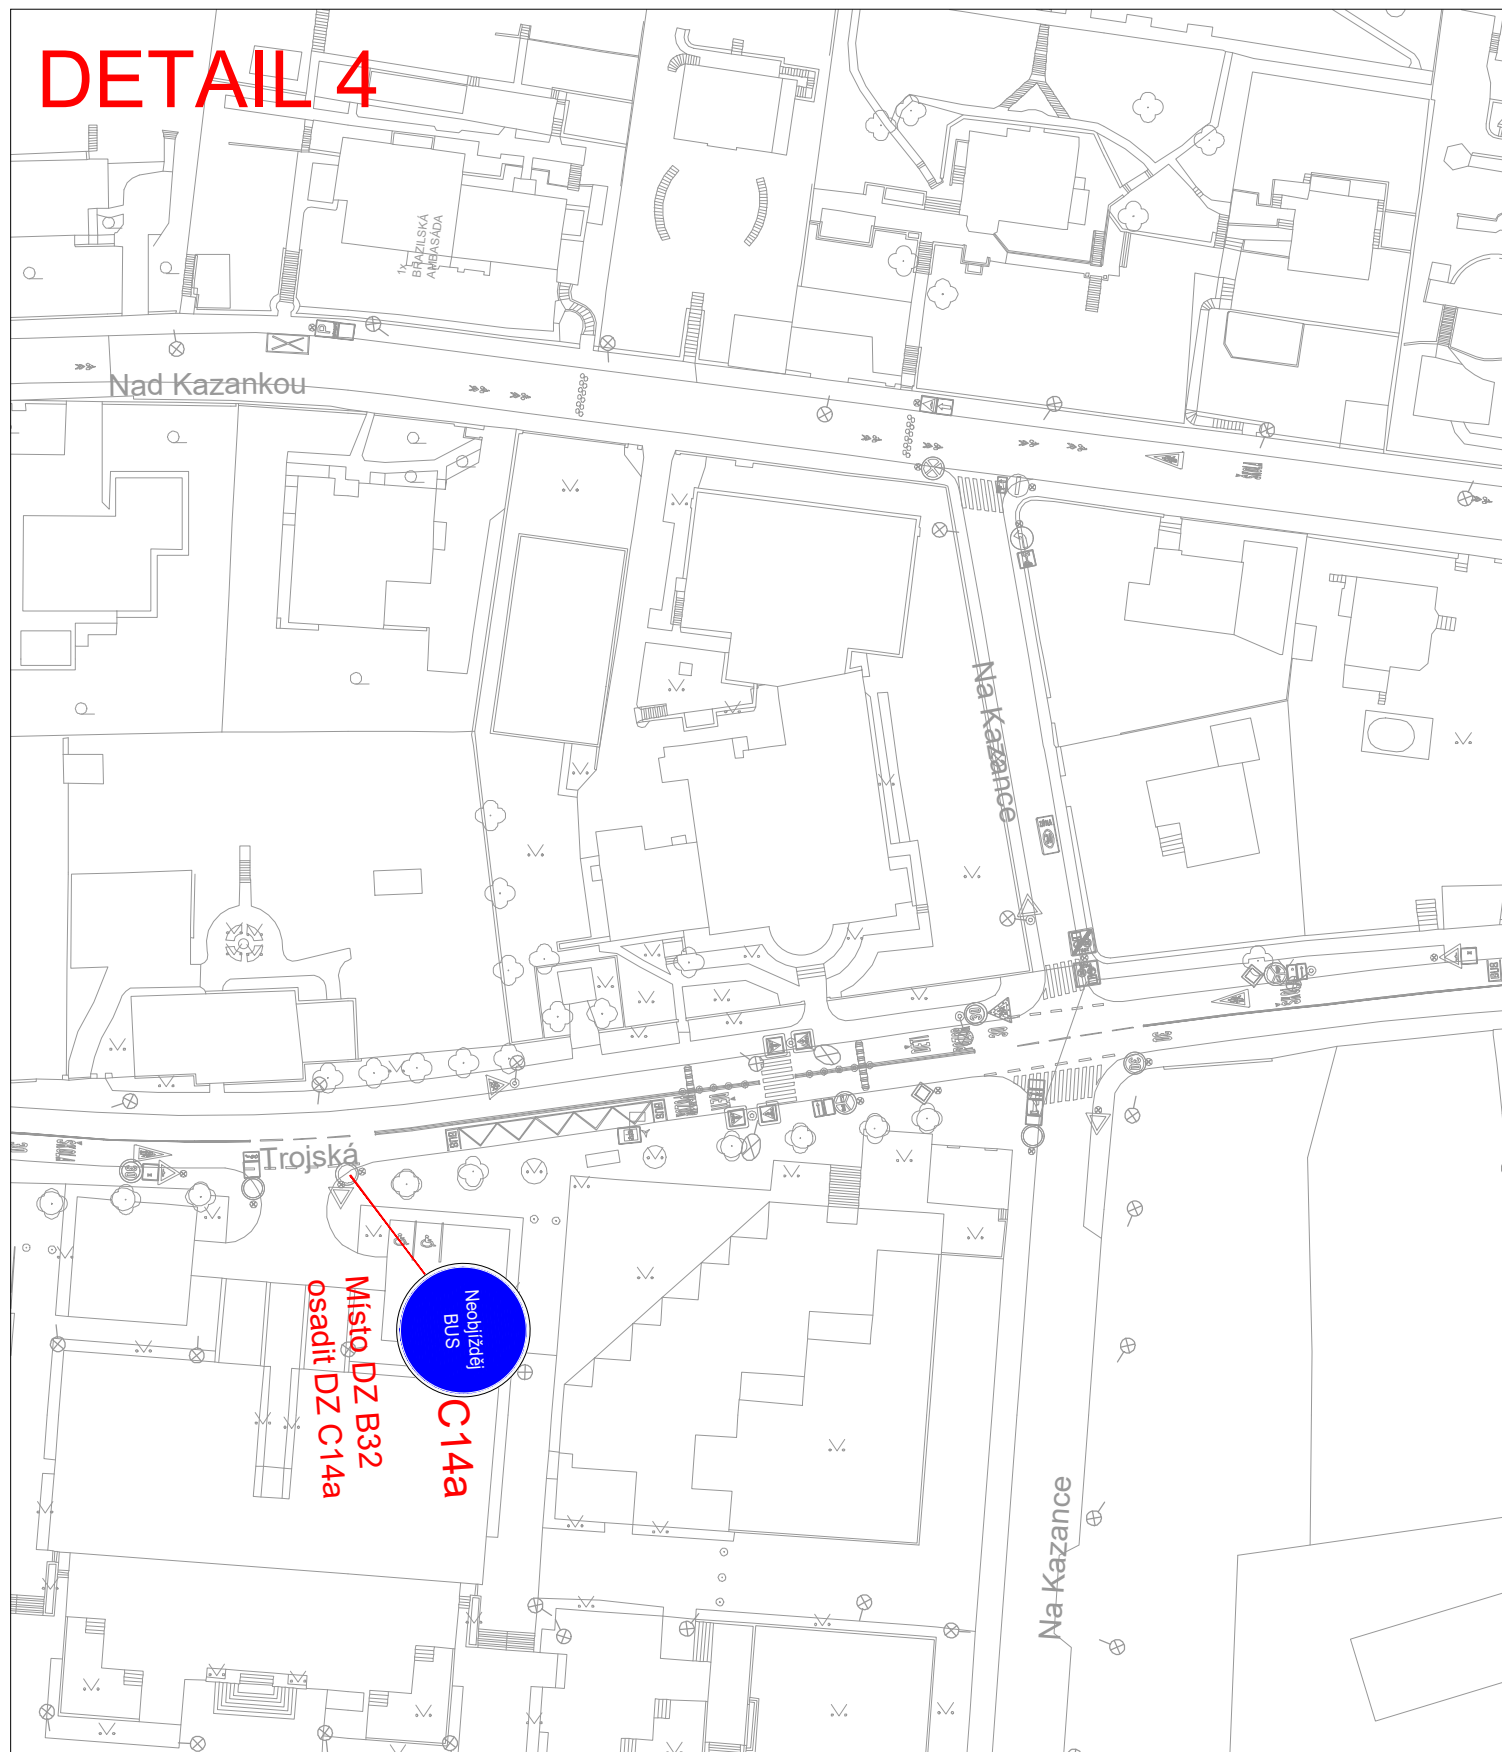

Technická správa komunikací hl. m. Prahy, a.s.

Veletržní 1623/24, 170 00 Praha 7 - Holešovice
<http://www.tsk-praha.cz>

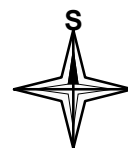

Ředitel úseku dopravního inženýrství:

Ing. Michal Peterka

Číslo přílohy:

5

Vedoucí oddělení organizace dopravy:

Ing. Marek Karban

Zpracovatel:

Ing. Luka Lenhardt

luka.lenhardt@tsk-praha.cz

ÚPRAVA DZ - PŘEZNAČENÍ DZ B 32 NA C 14a


Měřítko:

1:1000/A4

Datum:


9/2025

DETAIL 5

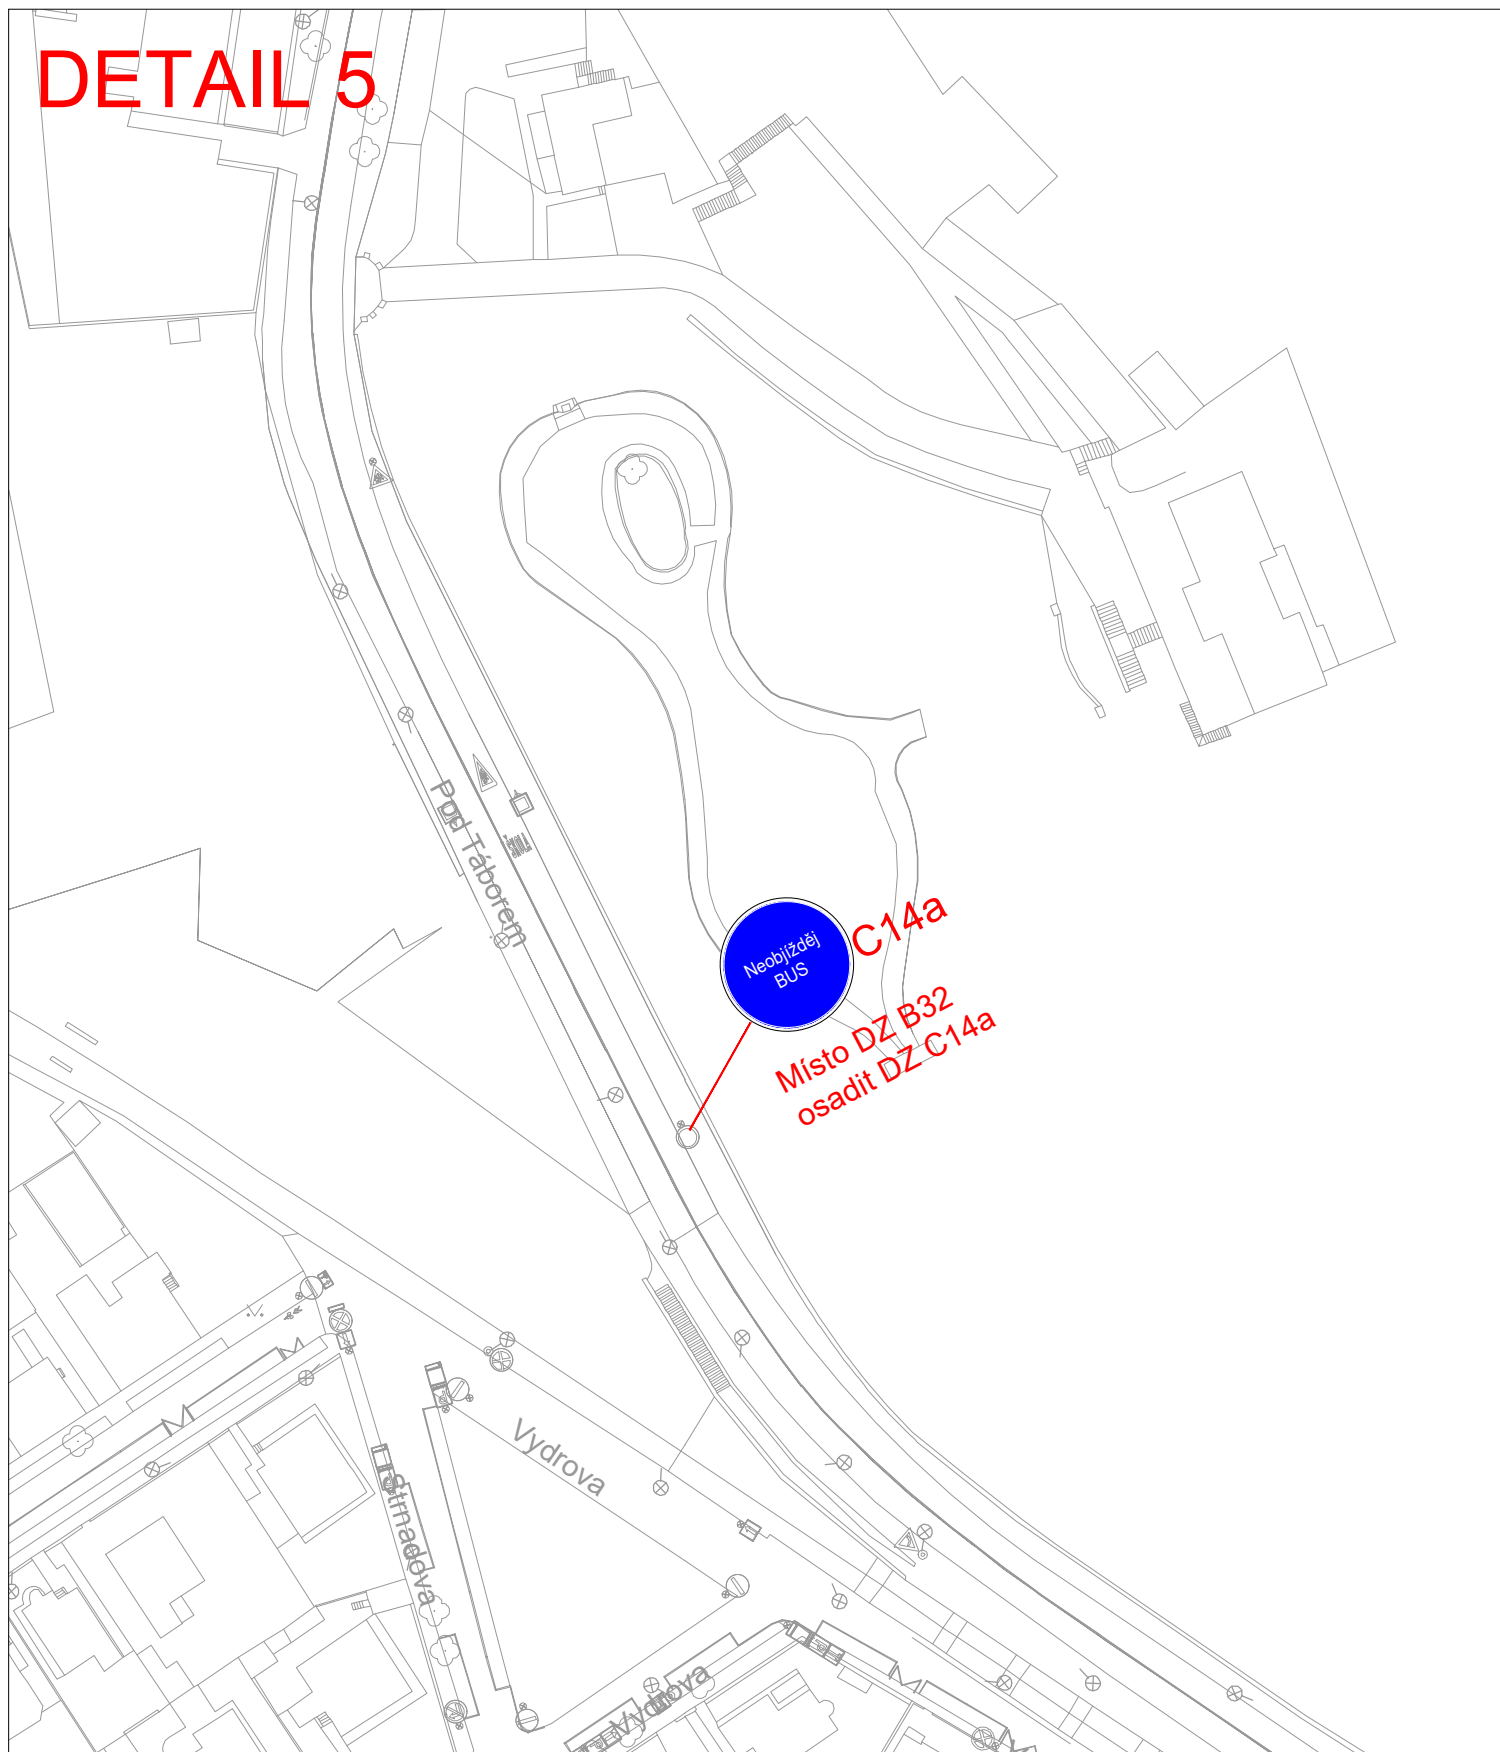

Technická správa komunikací hl. m. Prahy, a.s.

Veletřní 1623/24, 170 00 Praha 7 - Holešovice
<http://www.tsk-praha.cz>

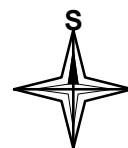

Ředitel úseku dopravního inženýrství:

Ing. Michal Peterka

Číslo přílohy:

6

Vedoucí oddělení organizace dopravy:

Ing. Marek Karban

Zpracovatel:

Ing. Luka Lenhardt

luka.lenhardt@tsk-praha.cz

ÚPRAVA DZ - PŘEZNAČENÍ DZ B 32 NA C 14a


Měřítko:

1:1000/A4

Datum:


9/2025

DETAIL 6

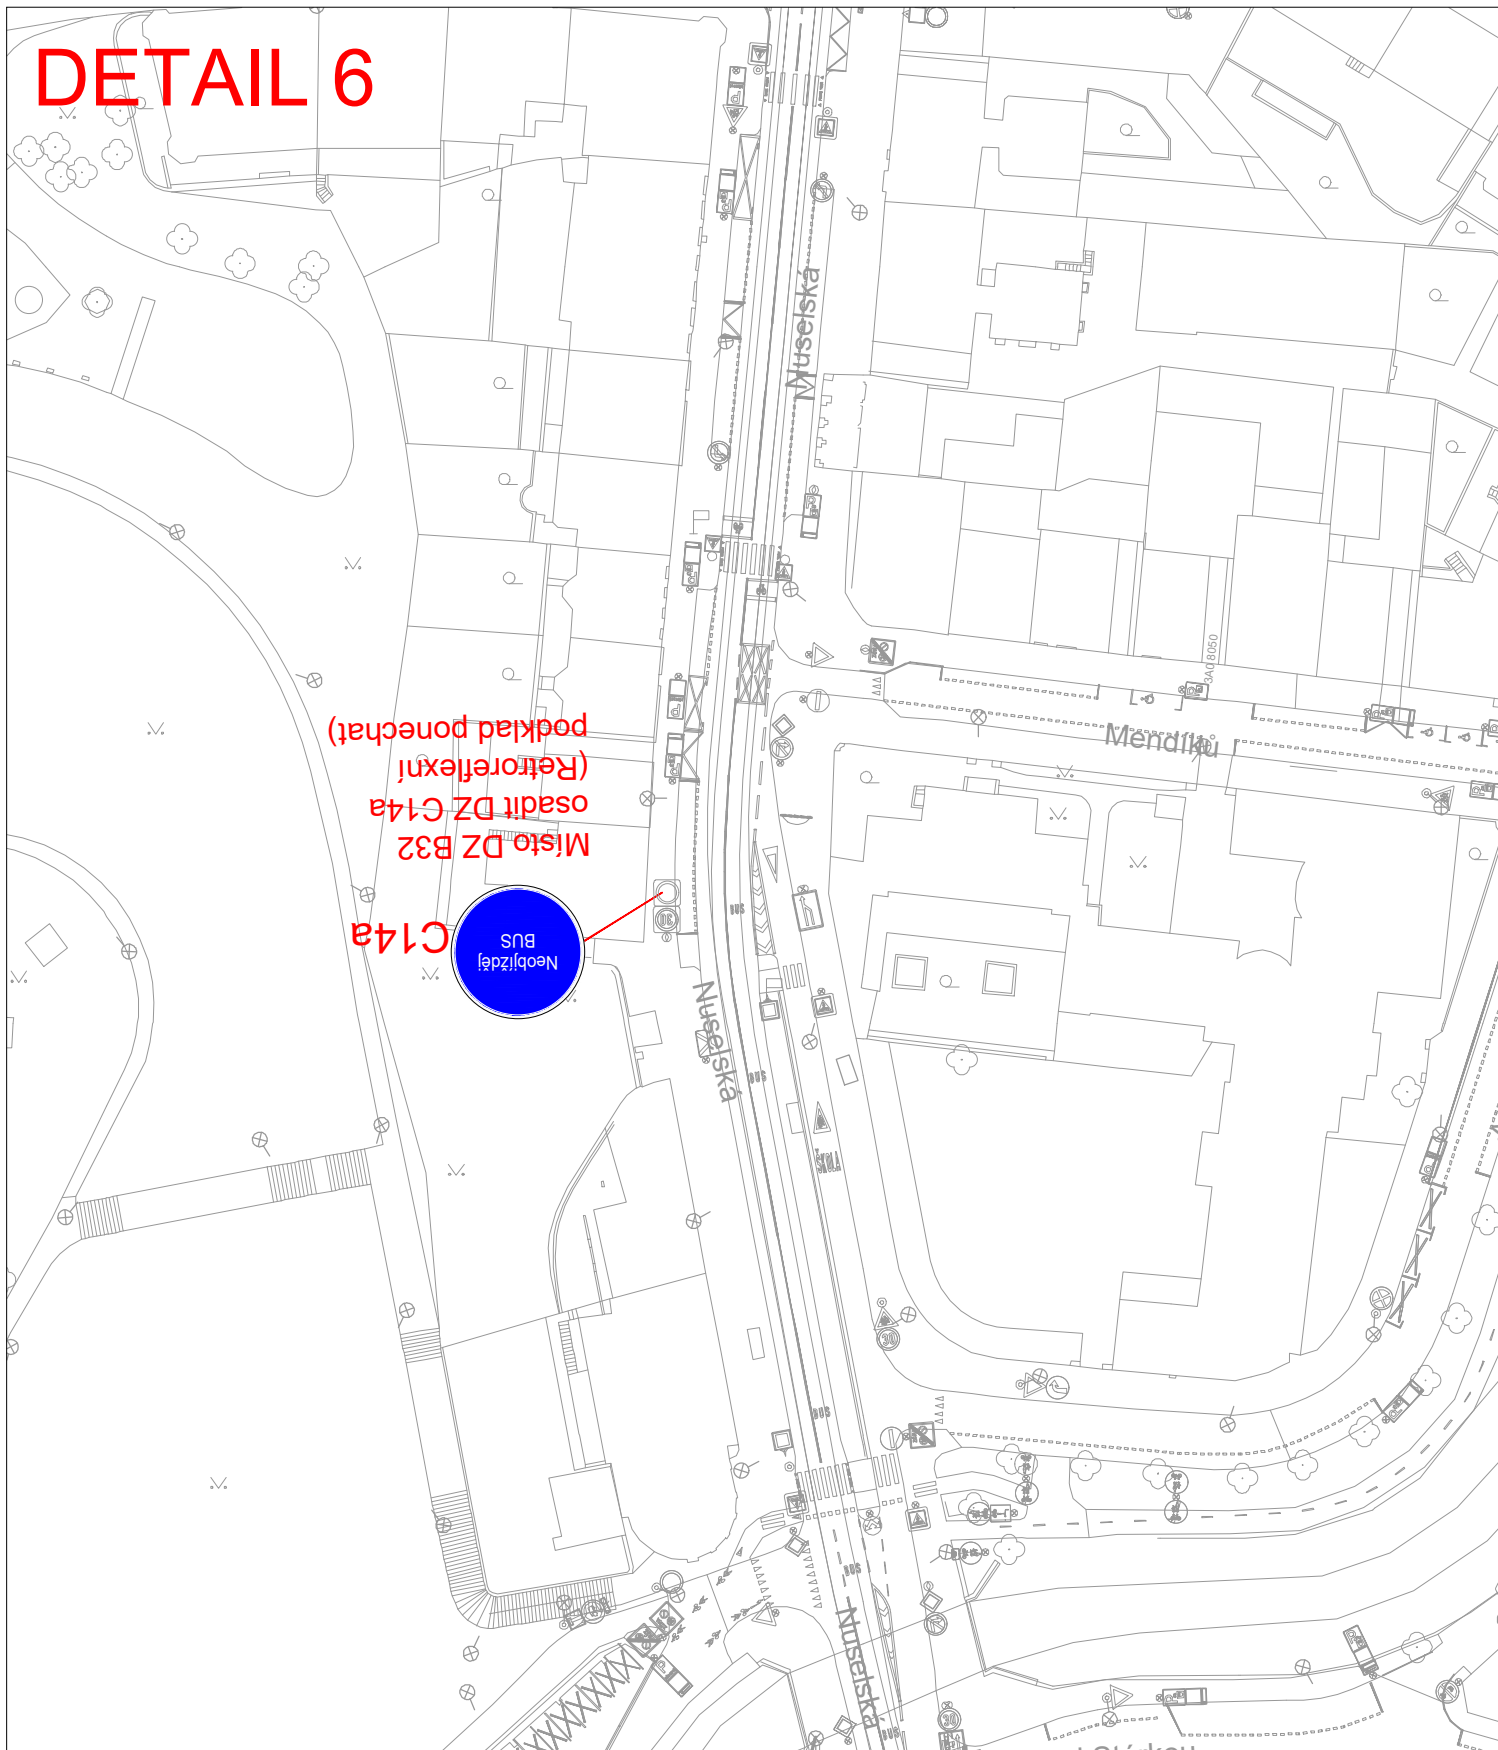

Technická správa komunikací hl. m. Prahy, a.s.

Veletržní 1623/24, 170 00 Praha 7 - Holešovice
<http://www.tsk-praha.cz>

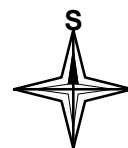

Ředitel úseku dopravního inženýrství:

Ing. Michal Peterka

Číslo přílohy:

7

Vedoucí oddělení organizace dopravy:

Ing. Marek Karban

Zpracovatel:

Ing. Luka Lenhardt

luka.lenhardt@tsk-praha.cz

ÚPRAVA DZ - PŘEZNAČENÍ DZ B 32 NA C 14a


Měřítko:

1:1000/A4

Datum:


9/2025

DETAIL 7

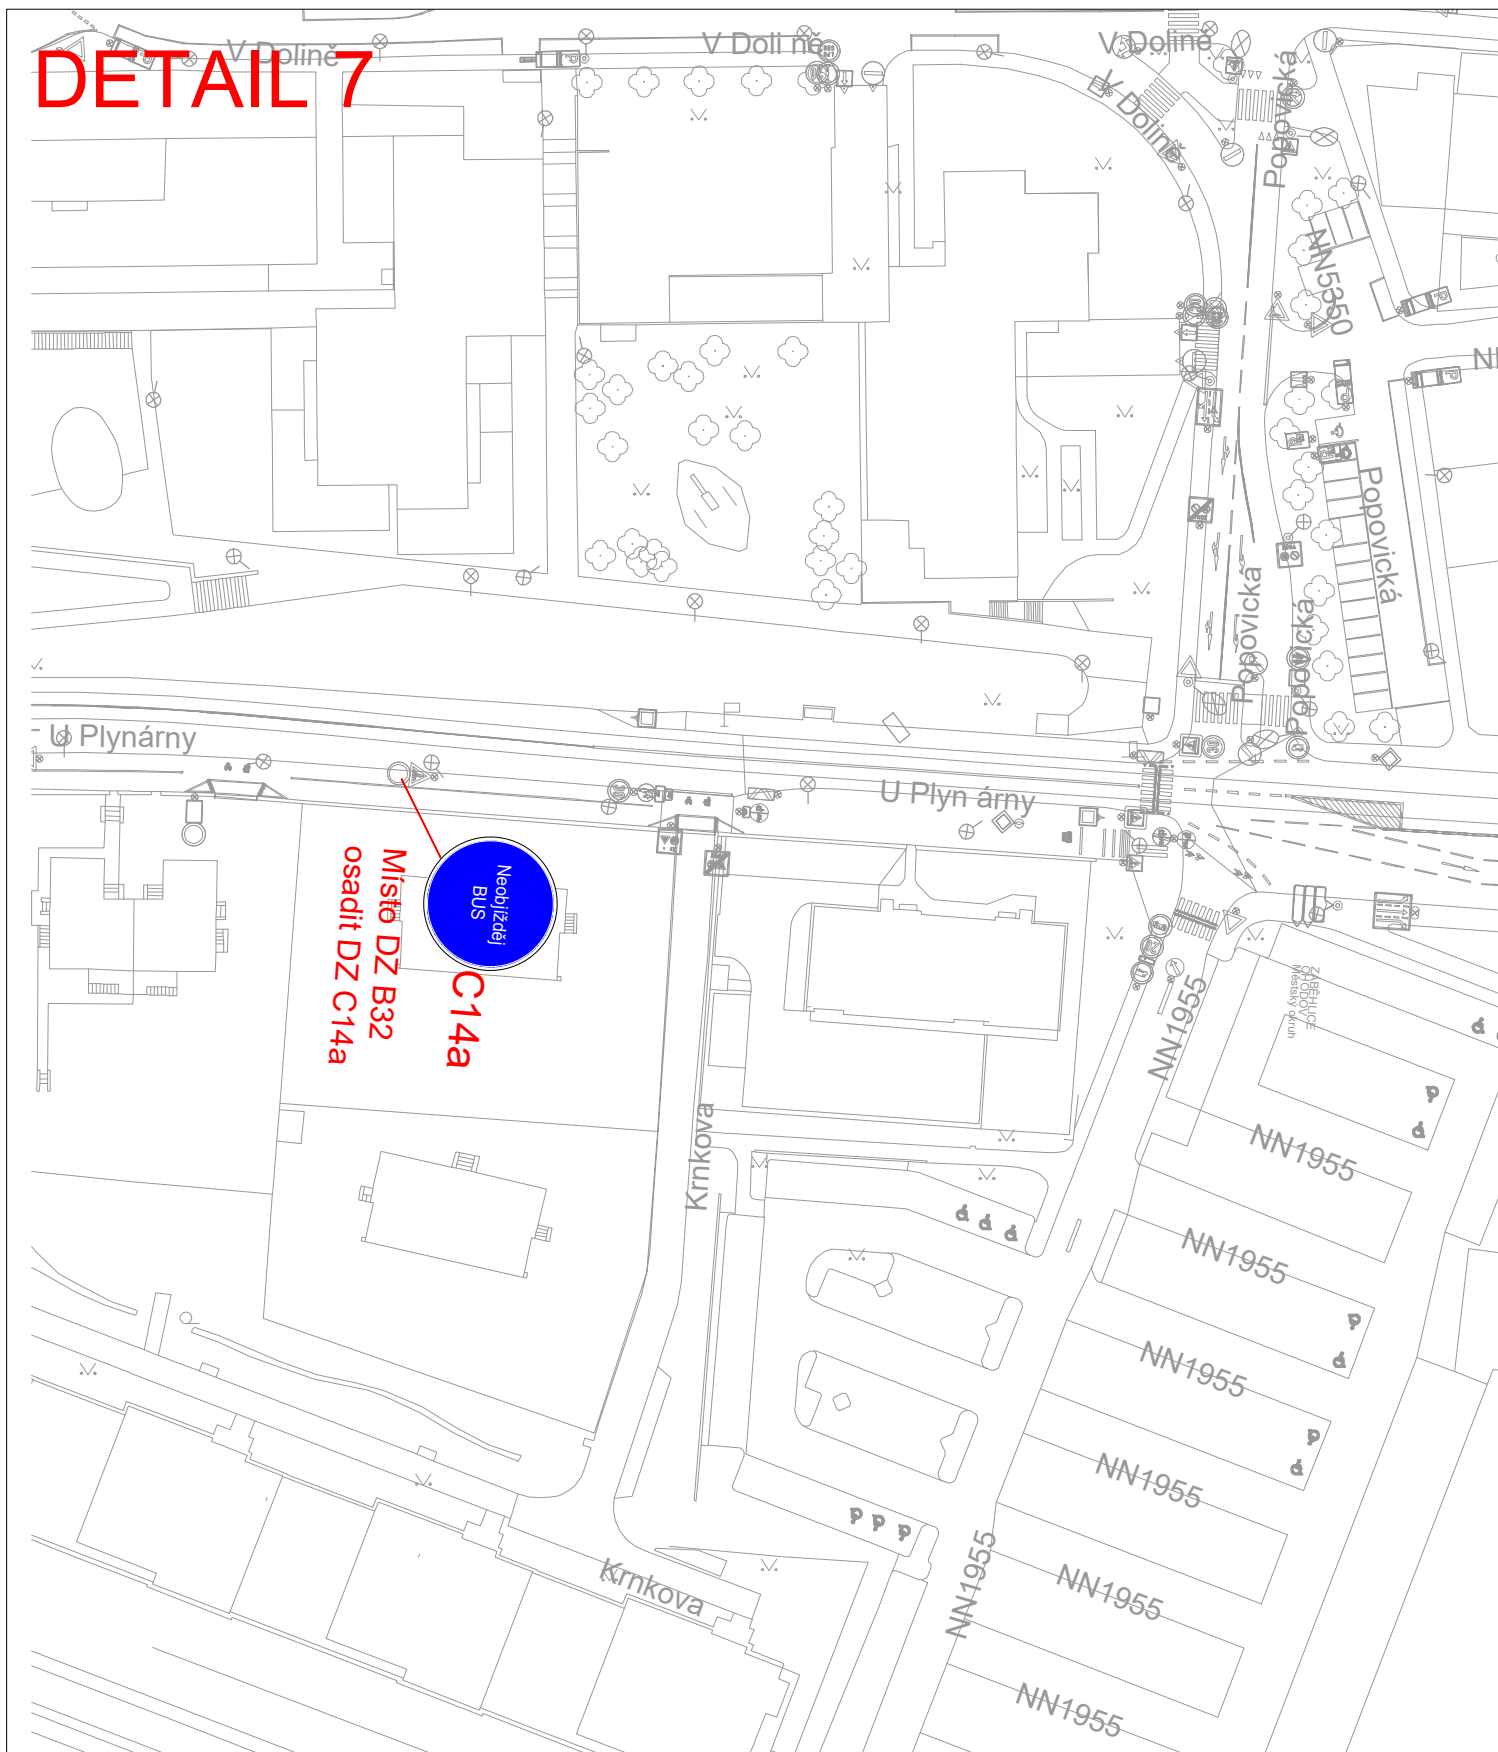


Technická správa komunikací hl. m. Prahy, a.s.

Veletržní 1623/24, 170 00 Praha 7 - Holešovice
<http://www.tsk-praha.cz>

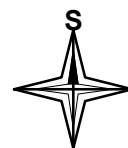


Ředitel úseku dopravního inženýrství:	Ing. Michal Peterka	Číslo přílohy:	8
Vedoucí oddělení organizace dopravy:	Ing. Marek Karban		
Zpracovatel:	Ing. Luka Lenhardt		luka.lenhardt@tsk-praha.cz
ÚPRAVA DZ - PŘEZNAČENÍ DZ B 32 NA C 14a		Měřítko:	1:1000/A4
		Datum:	9/2025

DETAIL 8

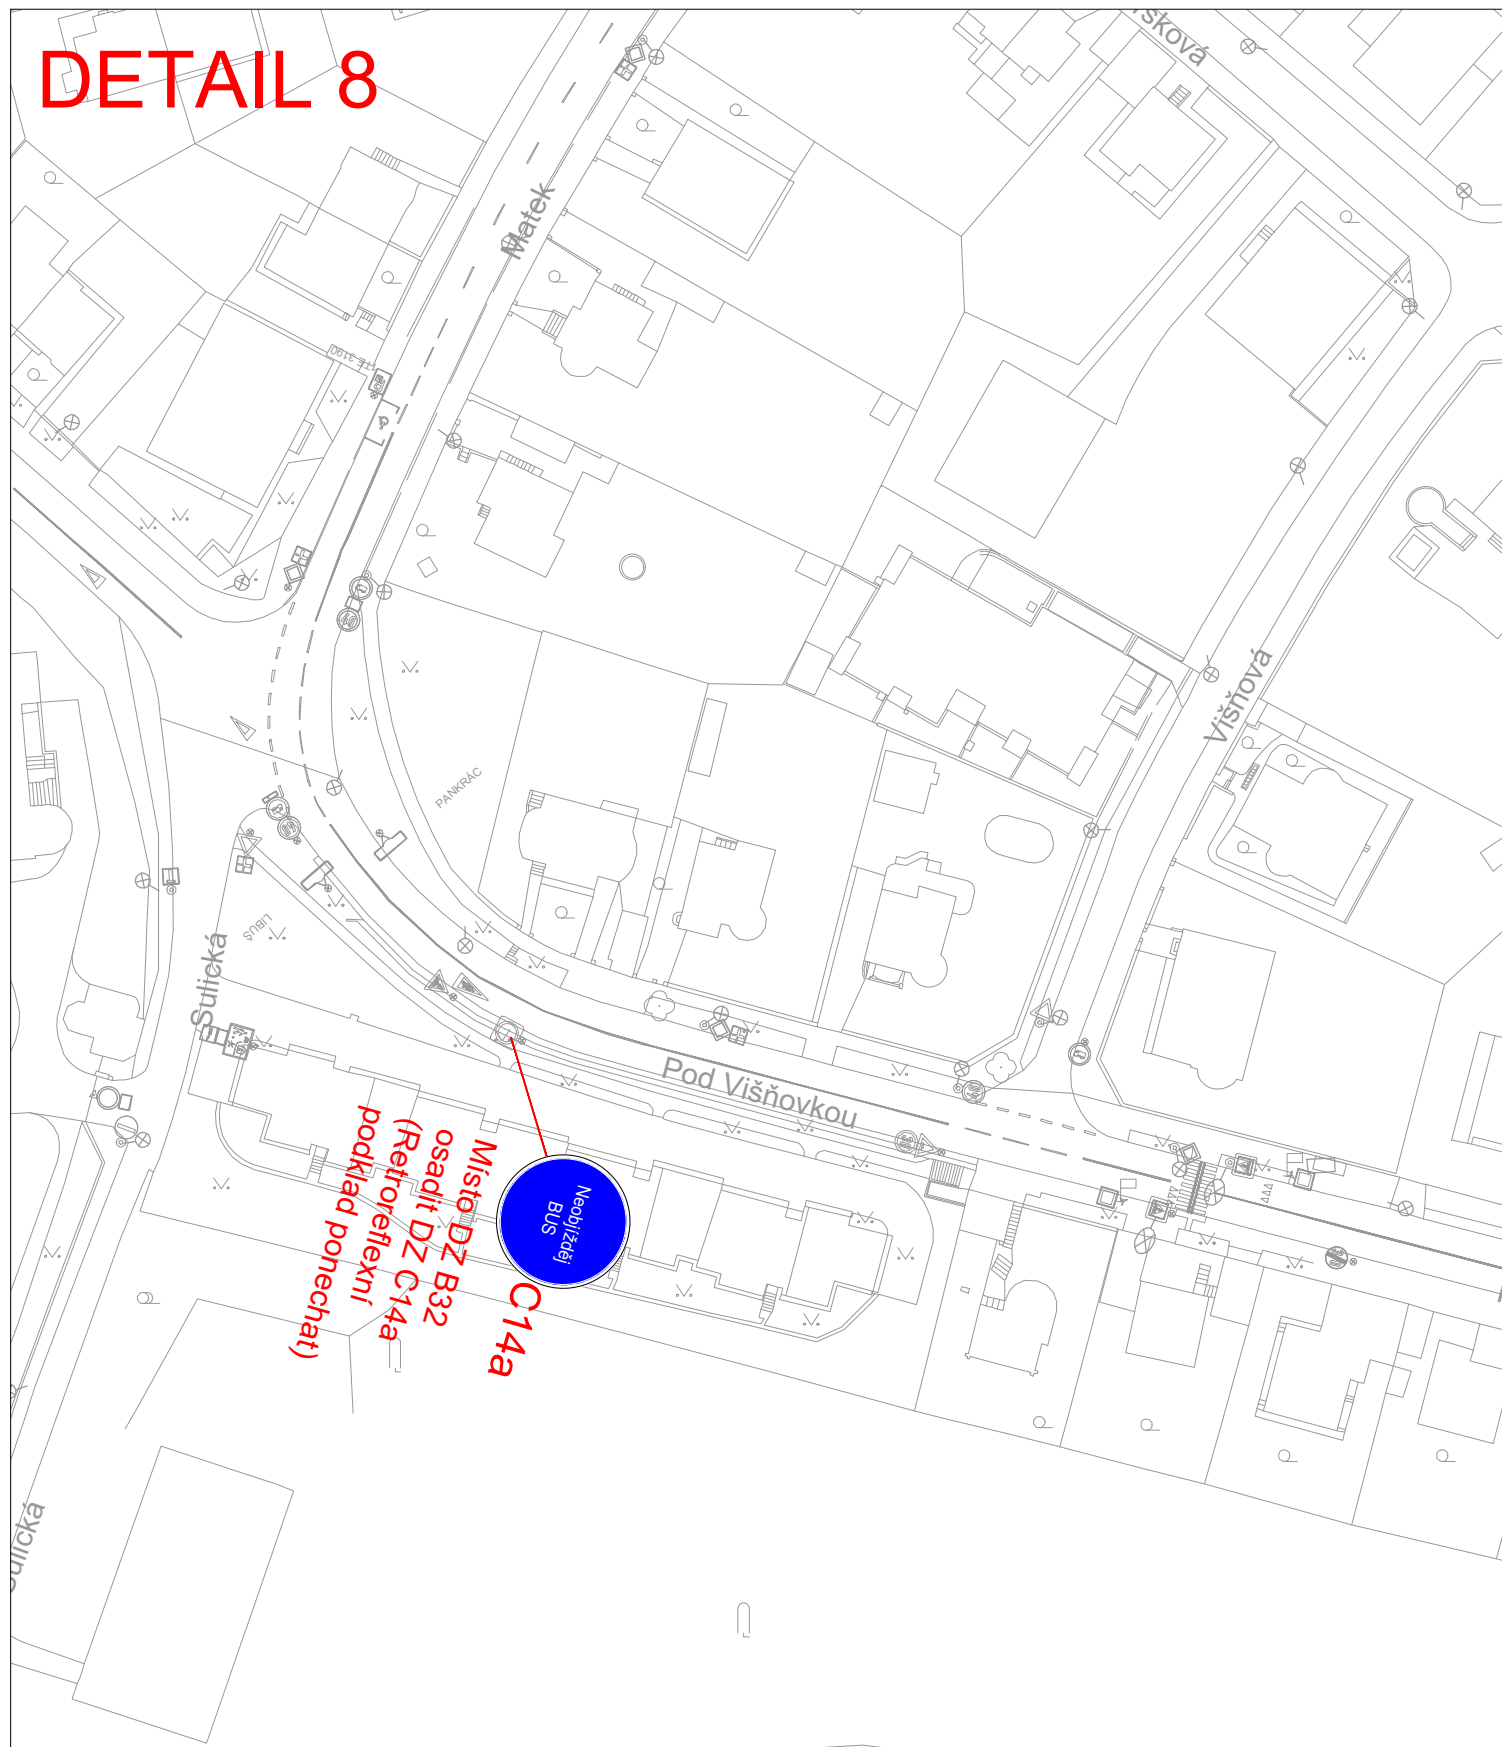


Technická správa komunikací hl. m. Prahy, a.s.

Veletržní 1623/24, 170 00 Praha 7 - Holešovice
<http://www.tsk-praha.cz>

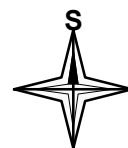


Ředitel úseku dopravního inženýrství:	Ing. Michal Peterka	Číslo přílohy:	9
Vedoucí oddělení organizace dopravy:	Ing. Marek Karban		
Zpracovatel:	Ing. Luka Lenhardt		luka.lenhardt@tsk-praha.cz
ÚPRAVA DZ - PŘEZNAČENÍ DZ B 32 NA C 14a		Měřítko:	1:1000/A4
		Datum:	9/2025

DETAIL 9

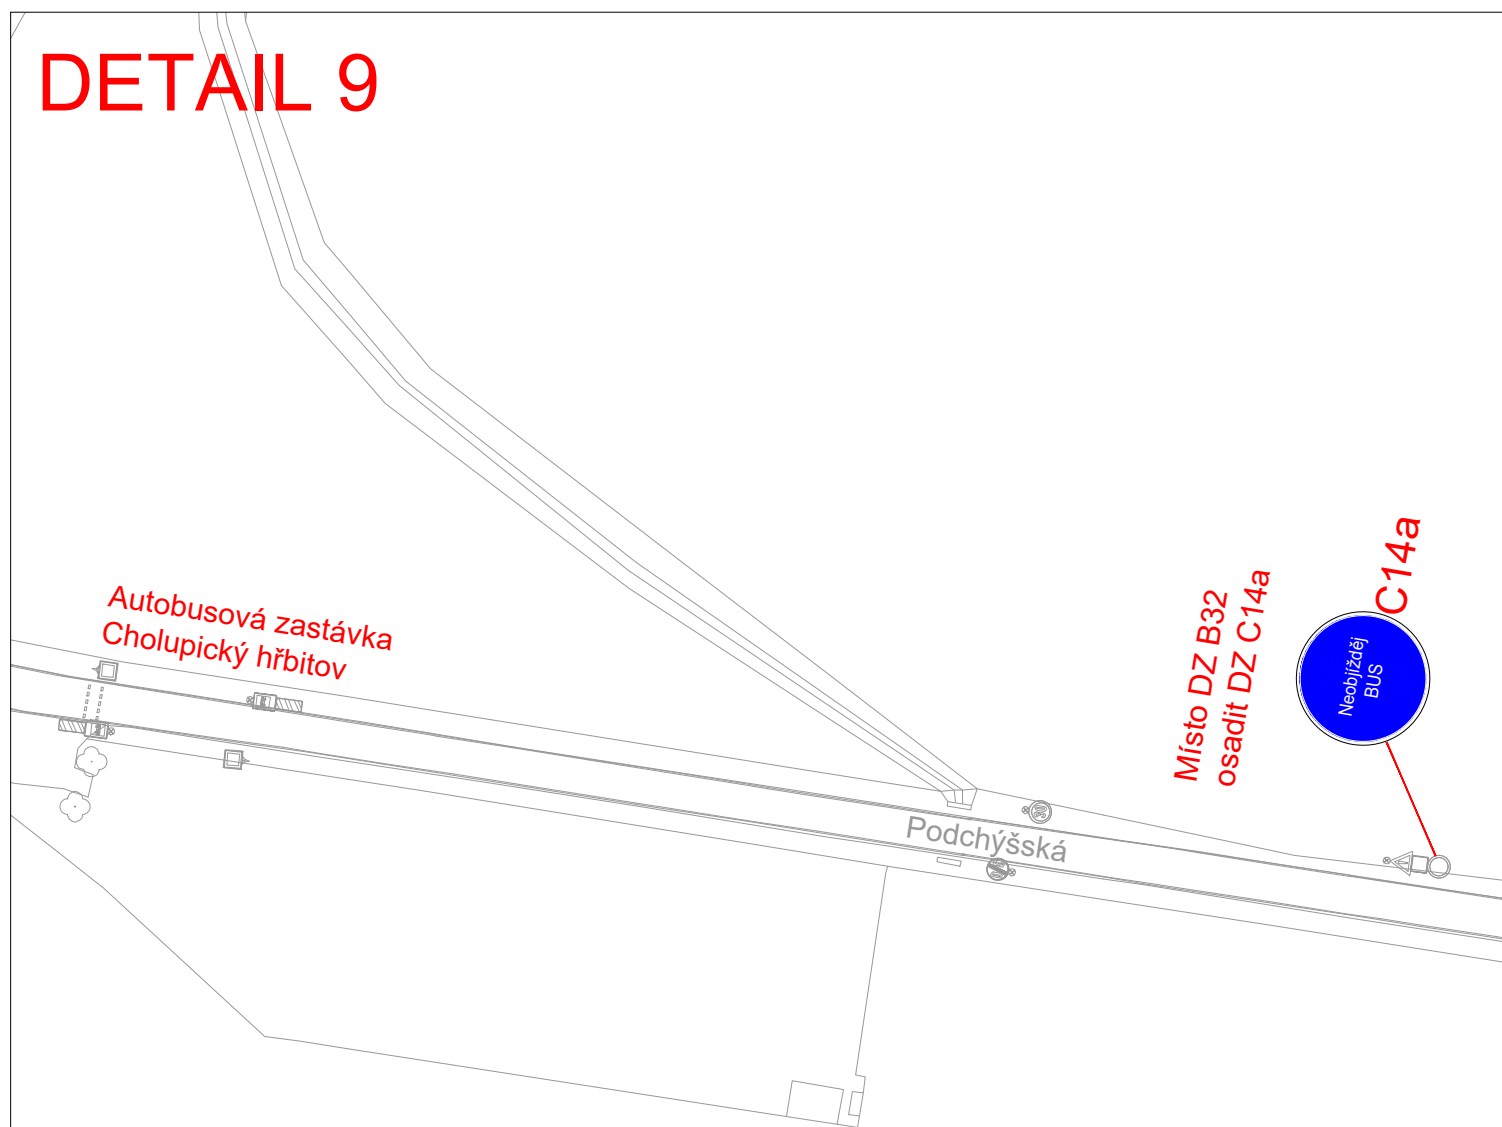

Technická správa komunikací hl. m. Prahy, a.s.

Veletržní 1623/24, 170 00 Praha 7 - Holešovice
<http://www.tsk-praha.cz>

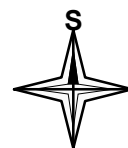

Ředitel úseku dopravního inženýrství:

Ing. Michal Peterka

Číslo přílohy:

10

Vedoucí oddělení organizace dopravy:

Ing. Marek Karban

Zpracovatel:

Ing. Luka Lenhardt

luka.lenhardt@tsk-praha.cz

ÚPRAVA DZ - PŘEZNAČENÍ DZ B 32 NA C 14a


Měřítko:

1:1000/A4

Datum:

9/2025

DETAIL 10

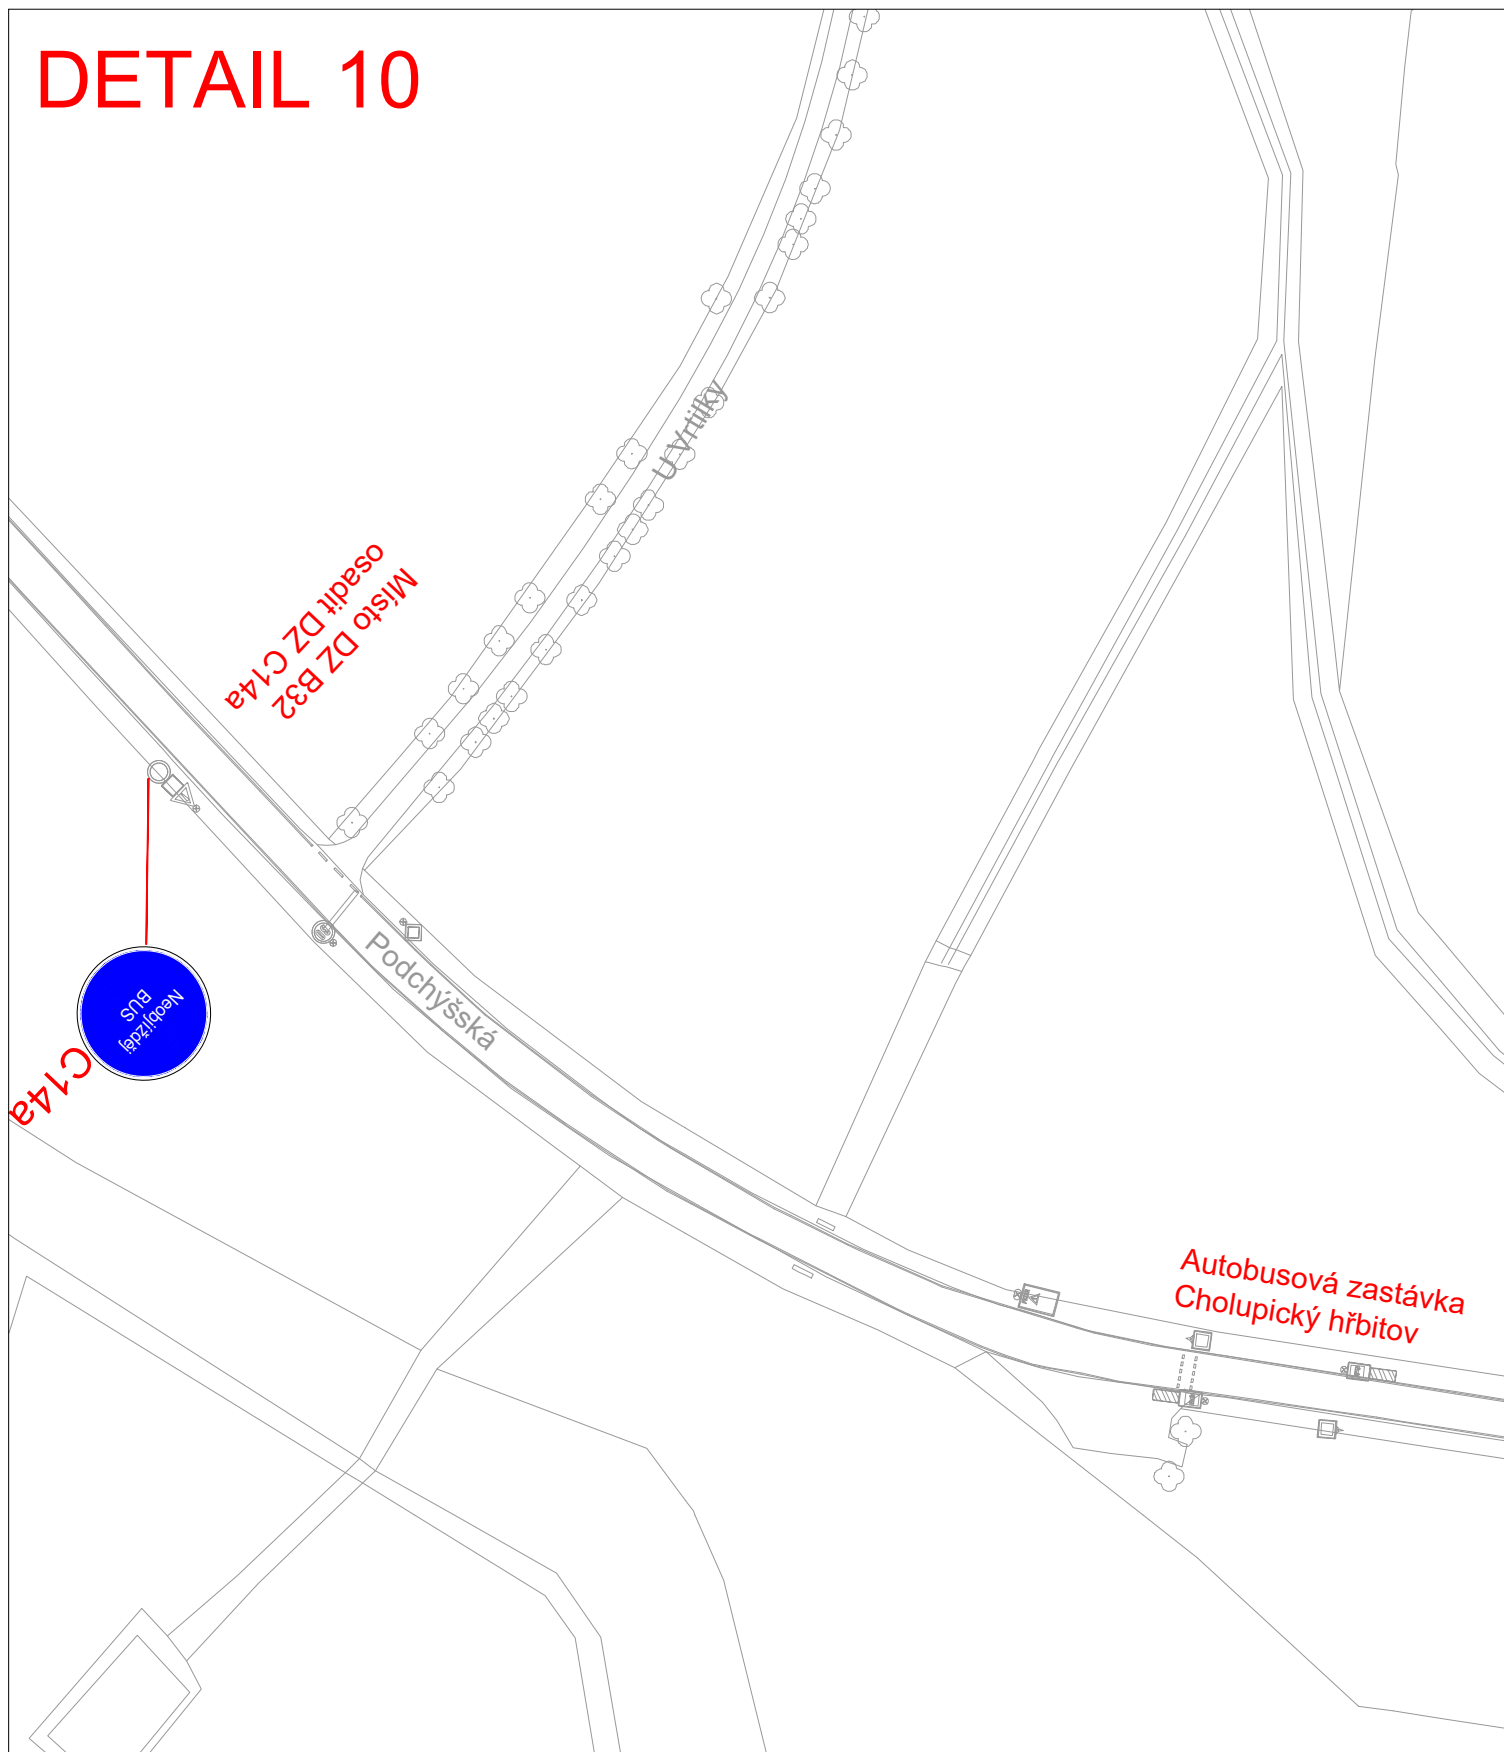


Technická správa komunikací hl. m. Prahy, a.s.

Veletržní 1623/24, 170 00 Praha 7 - Holešovice
<http://www.tsk-praha.cz>




Ředitel úseku dopravního inženýrství:	Ing. Michal Peterka	Číslo přílohy:	11
Vedoucí oddělení organizace dopravy:	Ing. Marek Karban		
Zpracovatel:	Ing. Luka Lenhardt		luka.lenhardt@tsk-praha.cz
ÚPRAVA DZ - PŘEZNAČENÍ DZ B 32 NA C 14a		Měřítko:	1:1000/A4
		Datum:	9/2025

DETAIL 11

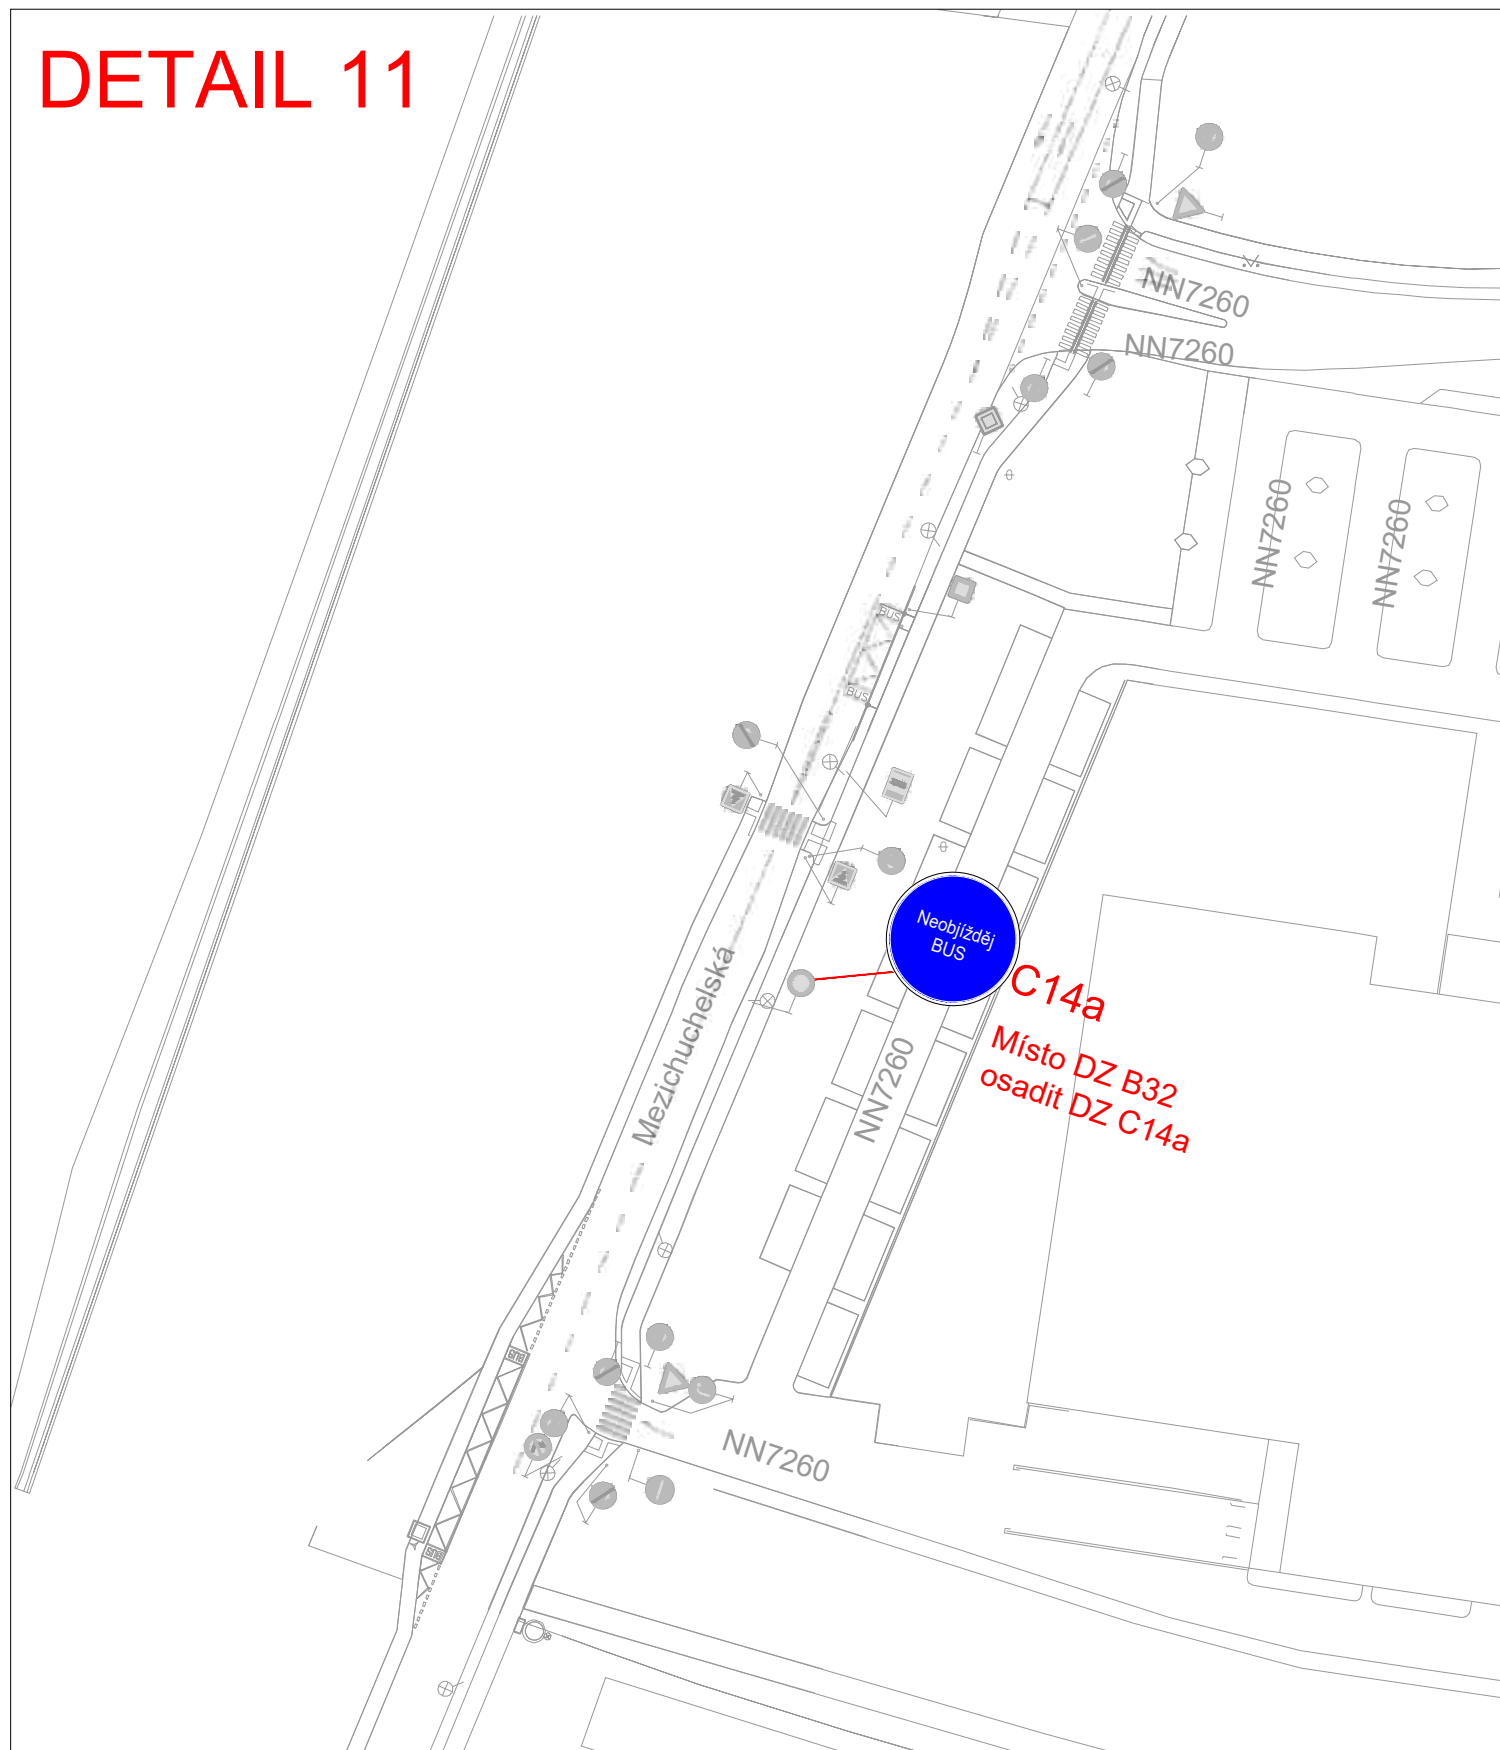

Technická správa komunikací hl. m. Prahy, a.s.

Veletržní 1623/24, 170 00 Praha 7 - Holešovice
<http://www.tsk-praha.cz>

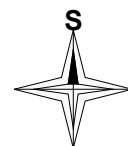

Ředitel úseku dopravního inženýrství:

Ing. Michal Peterka

Číslo přílohy:

12

Vedoucí oddělení organizace dopravy:

Ing. Marek Karban

Zpracovatel:

Ing. Luka Lenhardt

luka.lenhardt@tsk-praha.cz

ÚPRAVA DZ - PŘEZNAČENÍ DZ B 32 NA C 14a


Měřítko:

1:1000/A4

Datum:


9/2025

DETAIL 12

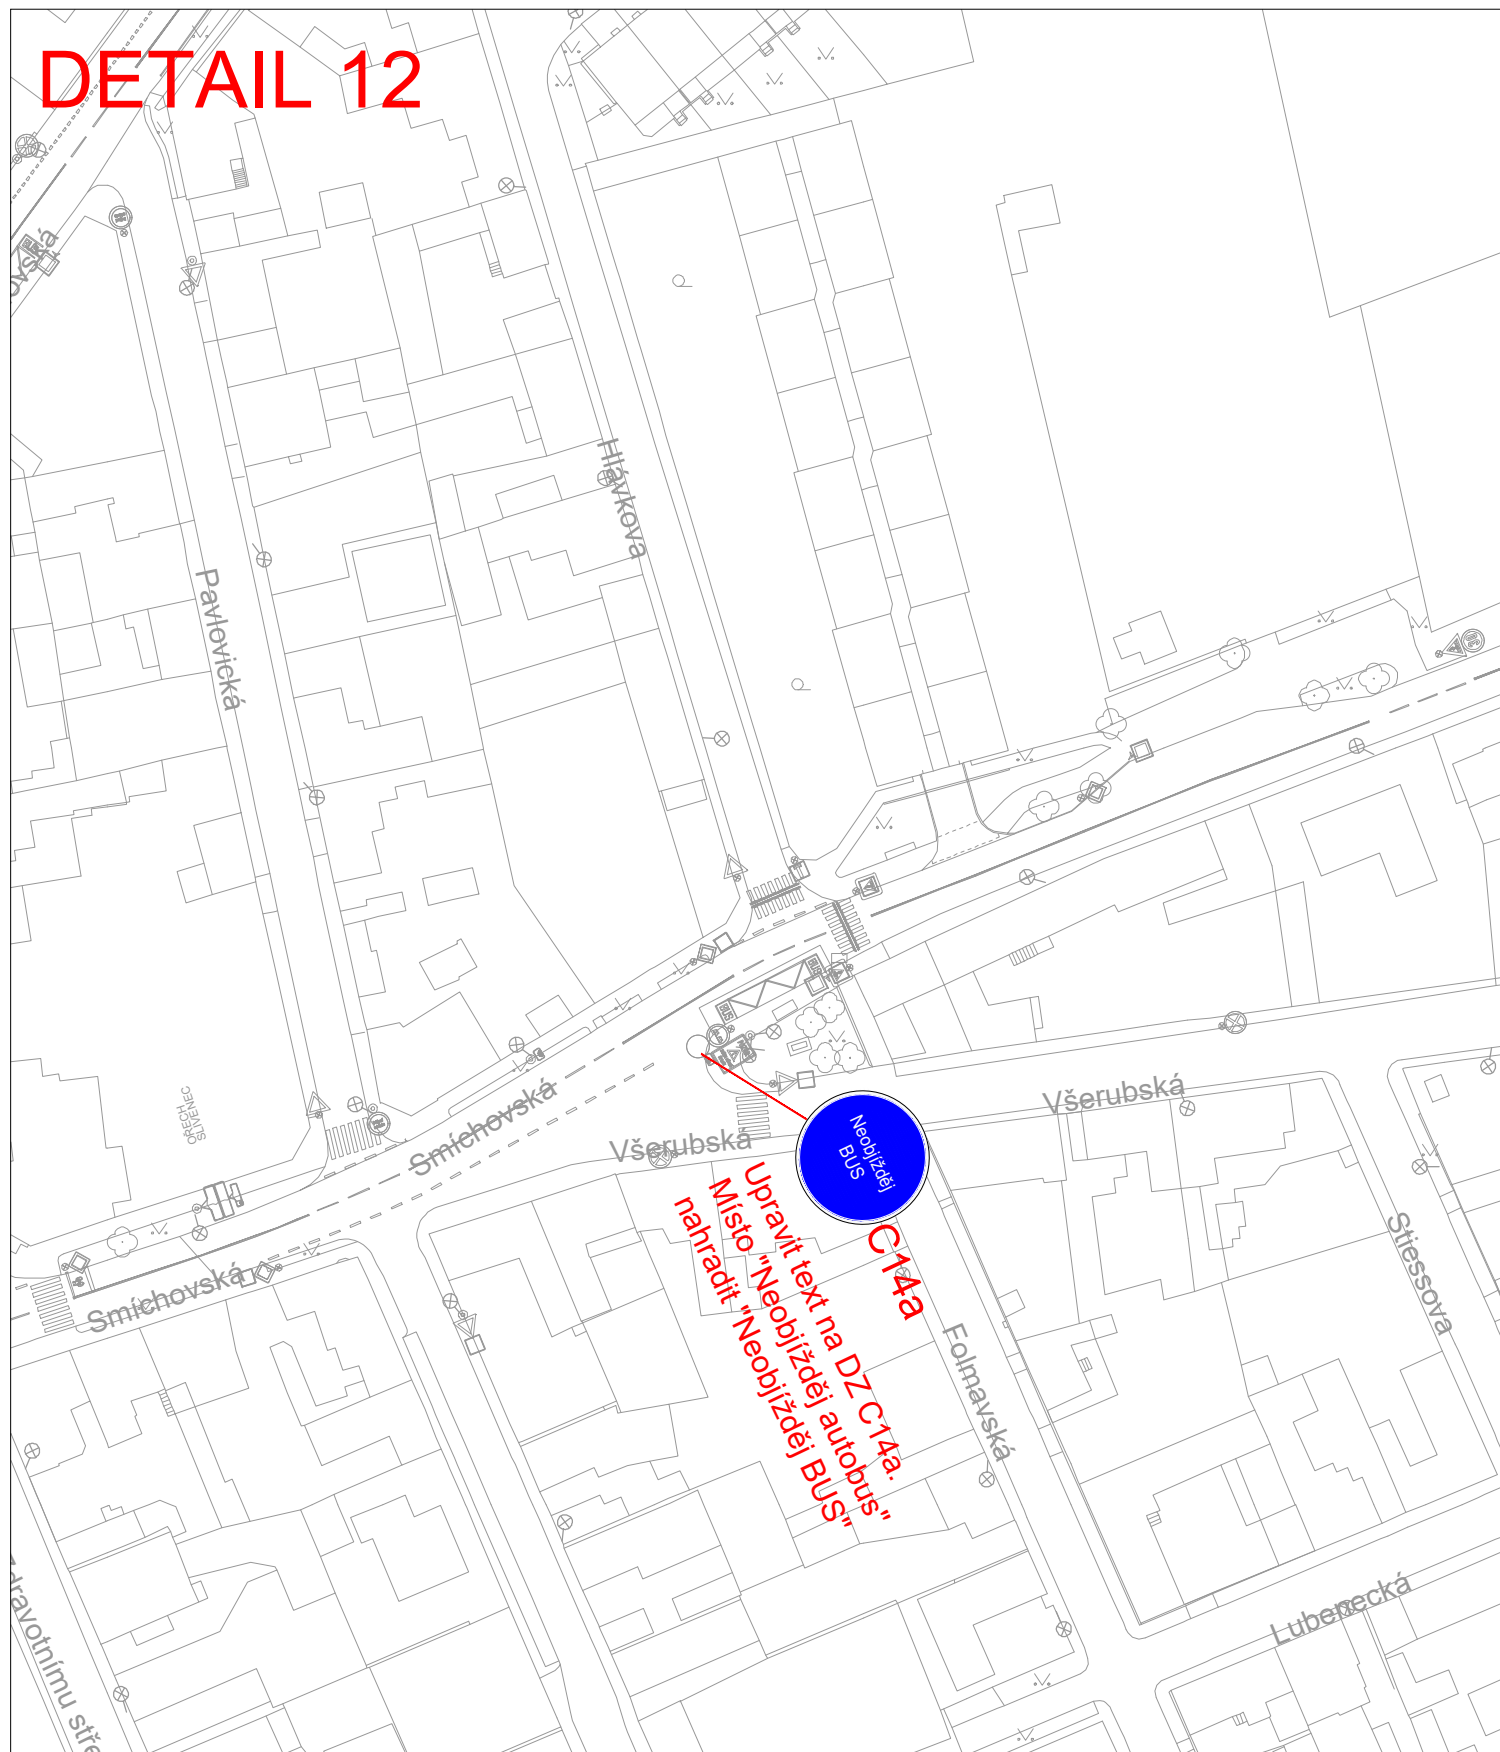

Technická správa komunikací hl. m. Prahy, a.s.

Veletřní 1623/24, 170 00 Praha 7 - Holešovice
<http://www.tsk-praha.cz>

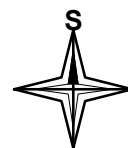

Ředitel úseku dopravního inženýrství:

Ing. Michal Peterka

Číslo přílohy:

13

Vedoucí oddělení organizace dopravy:

Ing. Marek Karban

Zpracovatel:

Ing. Luka Lenhardt

luka.lenhardt@tsk-praha.cz

ÚPRAVA DZ - PŘEZNAČENÍ DZ B 32 NA C 14a

Měřítko:

1:1000/A4

Datum:

9/2025