


PROJEKT DIO

(Dopravně Inženýrské Opatření)

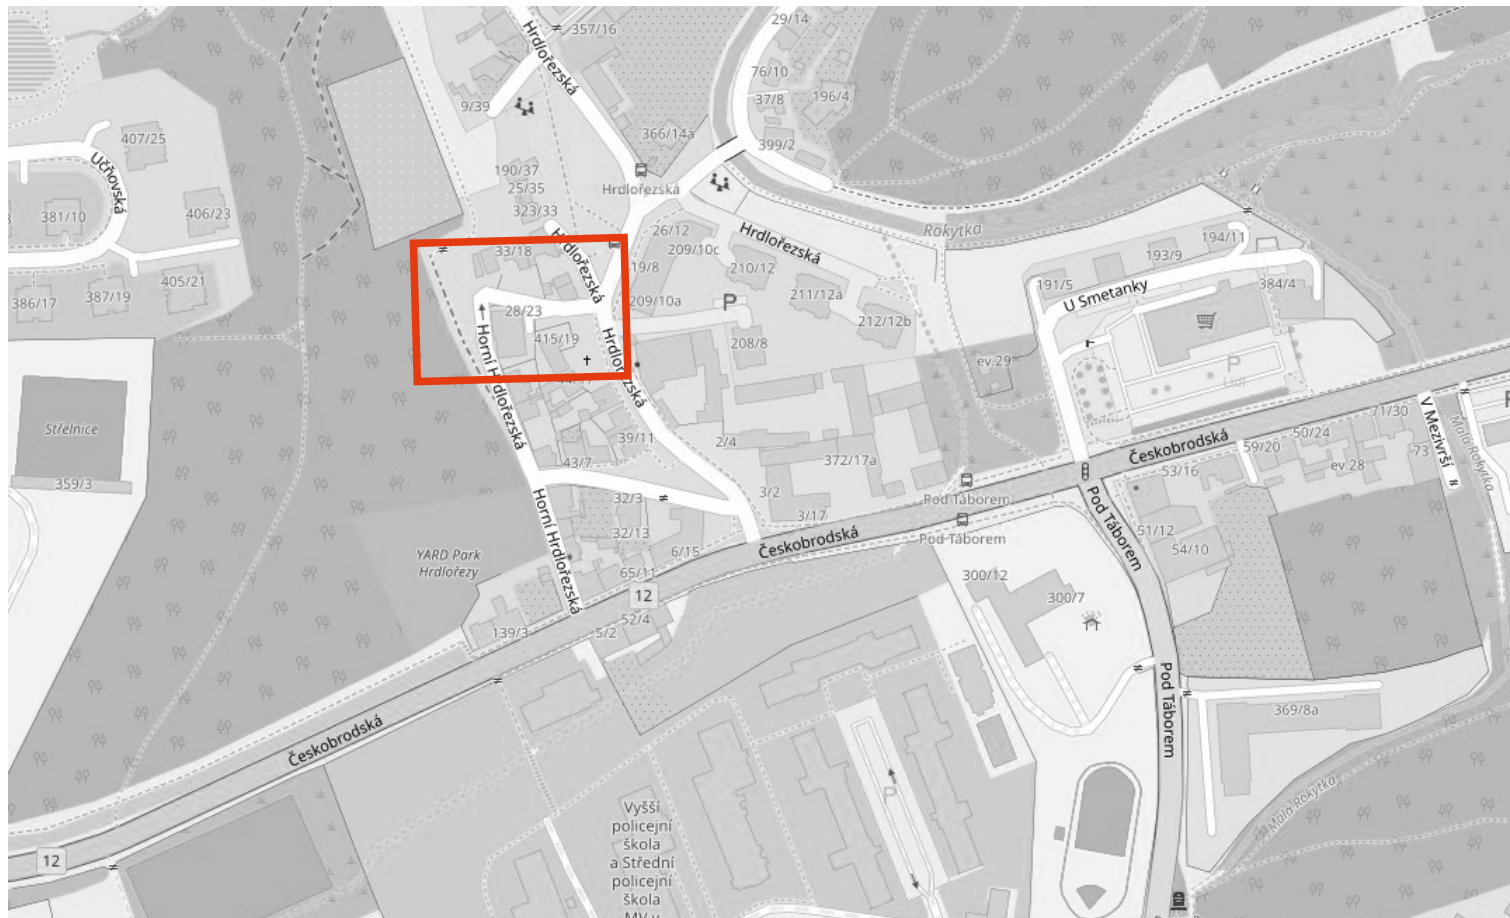

MÍSTO REALIZACE:

**Ul. Horní Hrdlořežská,
190 00 Praha 9 - Hrdlořezy**

VYPRACOVAL:

Ing. Hana Durst
tel.: 723 662 755

OBJEDNATEL (INVESTOR):

POČET ETAP:

1

POČET VÝKRESŮ:

2

NÁZEV AKCE:

**ZÁBOR KOMUNIKACE
- VÝKOP, KANALIZAČNÍ A VODOVODNÍ PŘÍPOJKA**

TERMÍN REALIZACE AKCE:

DATUM VYPRACOVÁNÍ DIO:

23.09.2026

DODAVATEL:

TOP Znak s.r.o.

Starochuchelská 114/28

159 00 Praha 5

Tel.: 607 687 687

E-mail: info@topznak.cz

Web: www.topznak.cz

IČ: 06035981, DIČ: CZ06035981



POZNÁMKA:


B28 se osazují 7 dní před zahájením akce!

S


JTSK

Měřítko: 1:450

Formát: A3

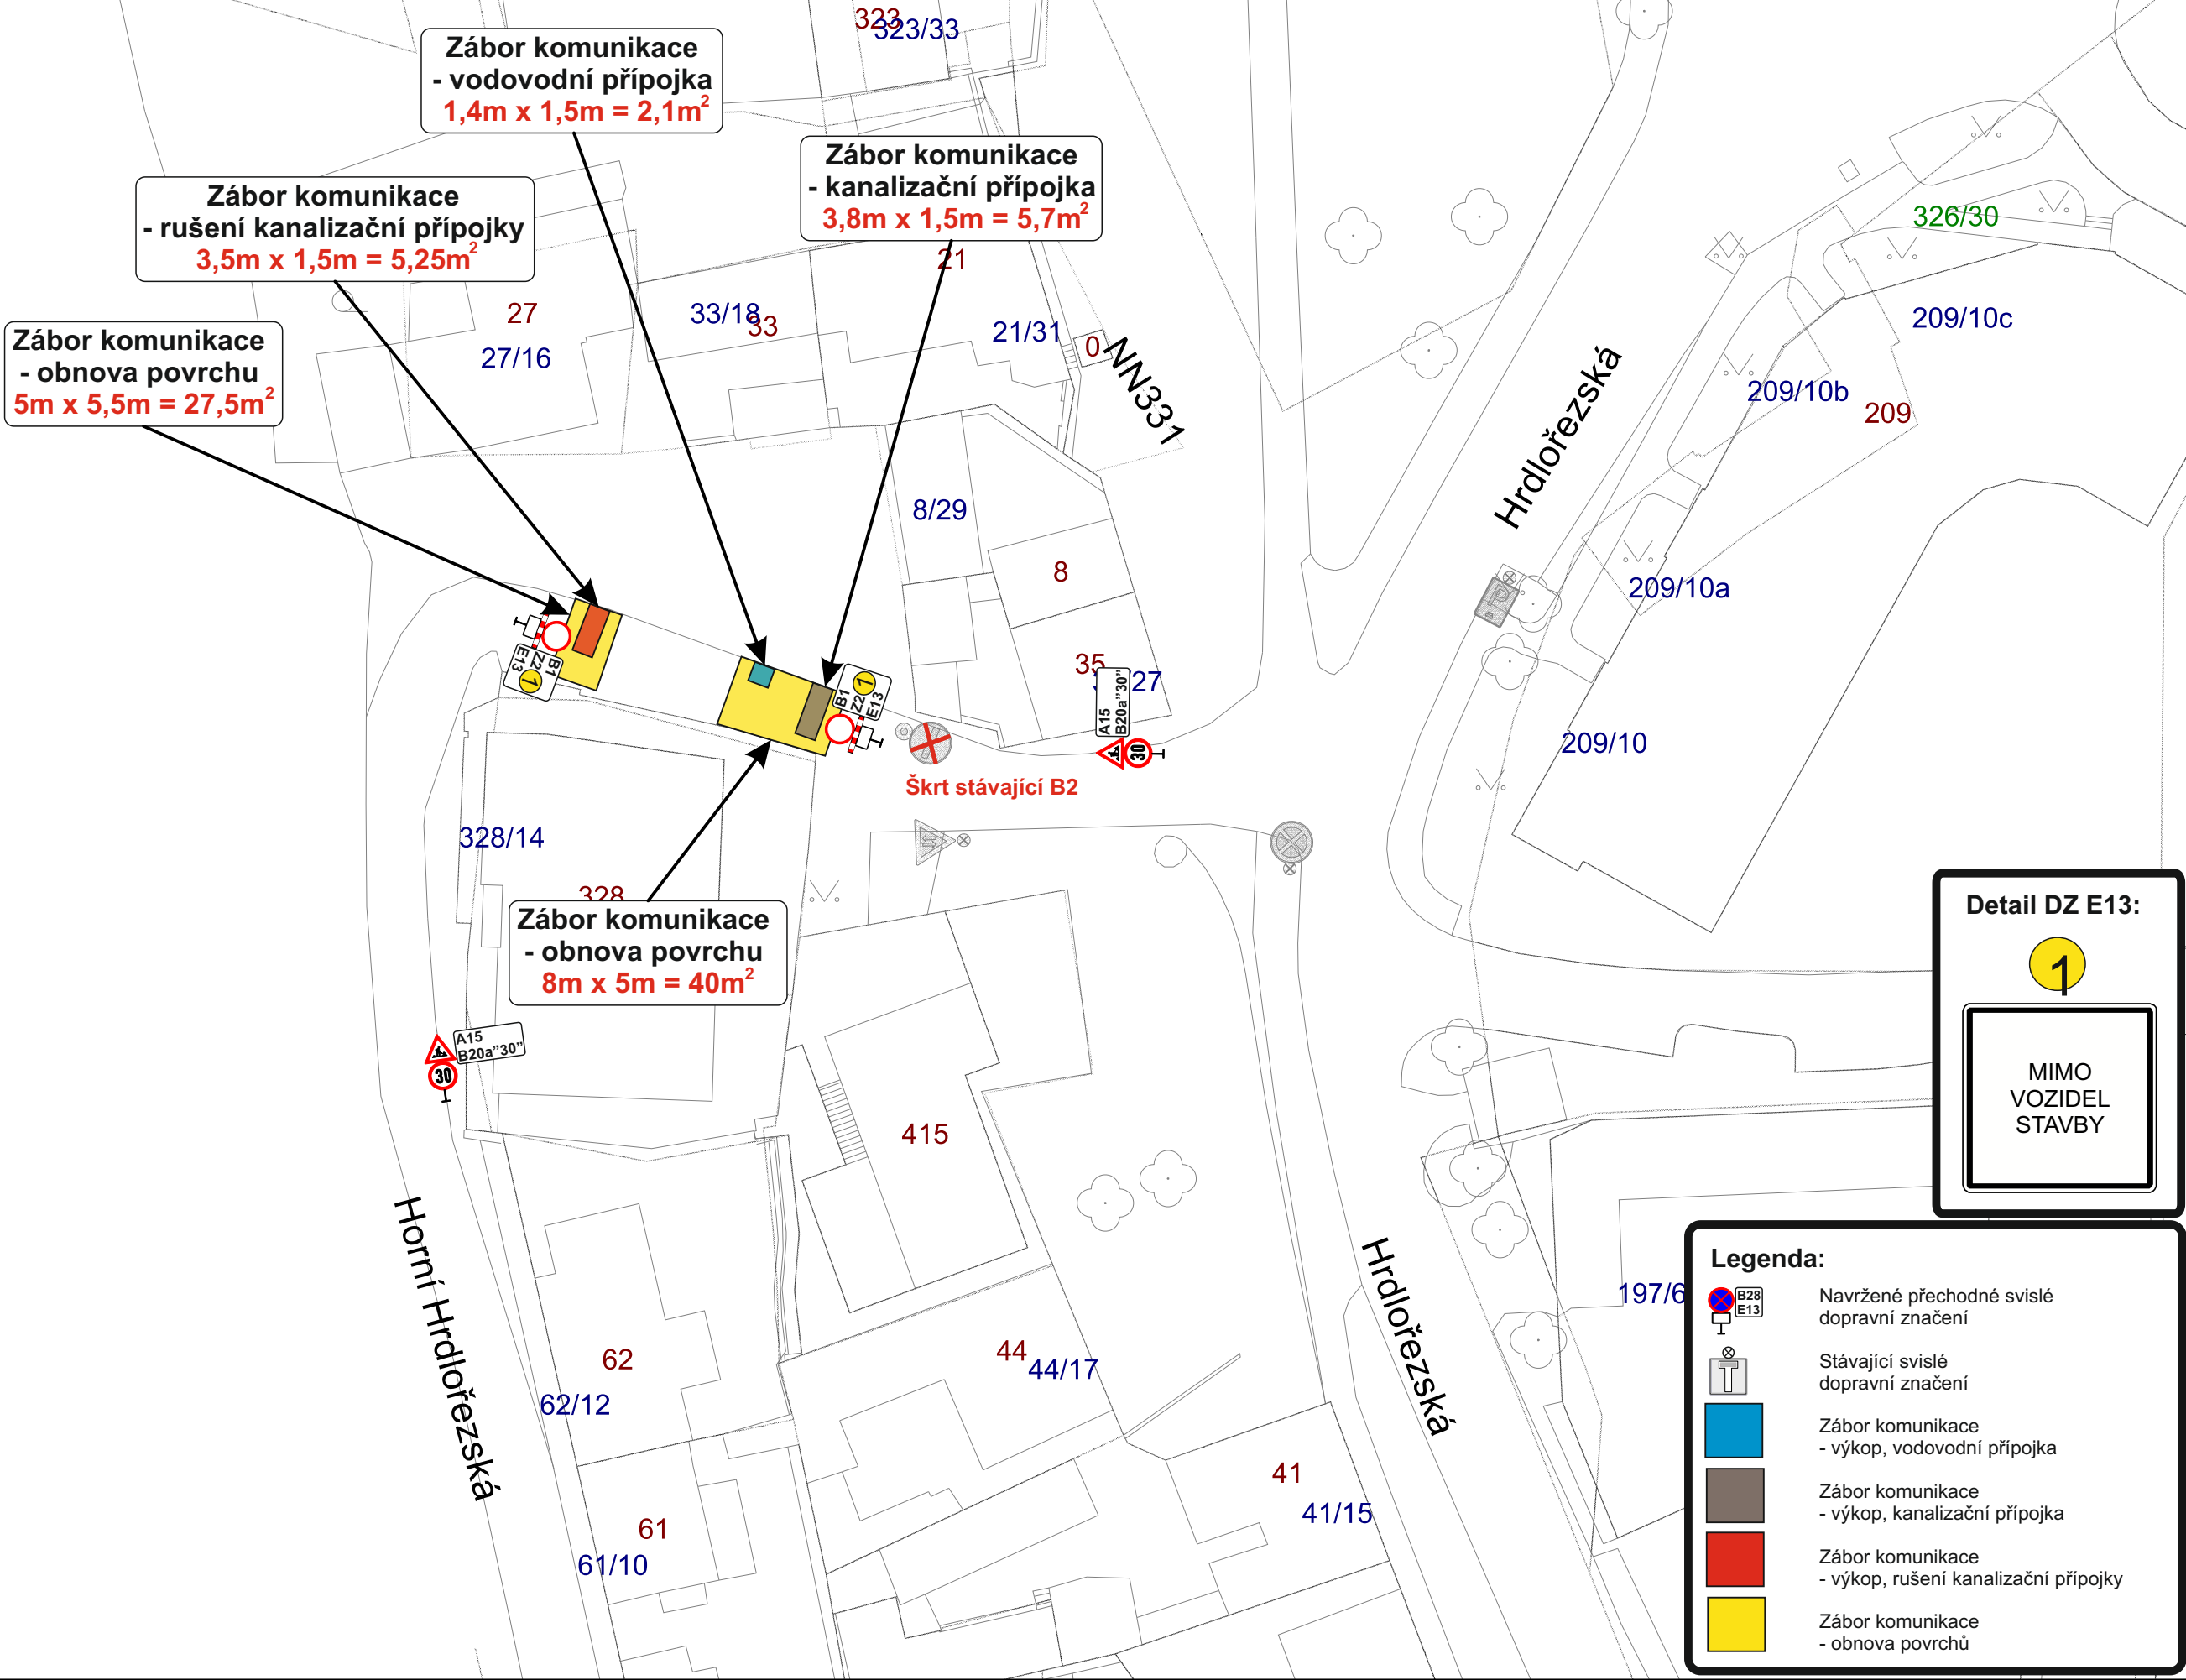


Výkres č. 2

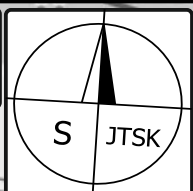

Měřítko:
Formát:

Uzavřená část komunikace

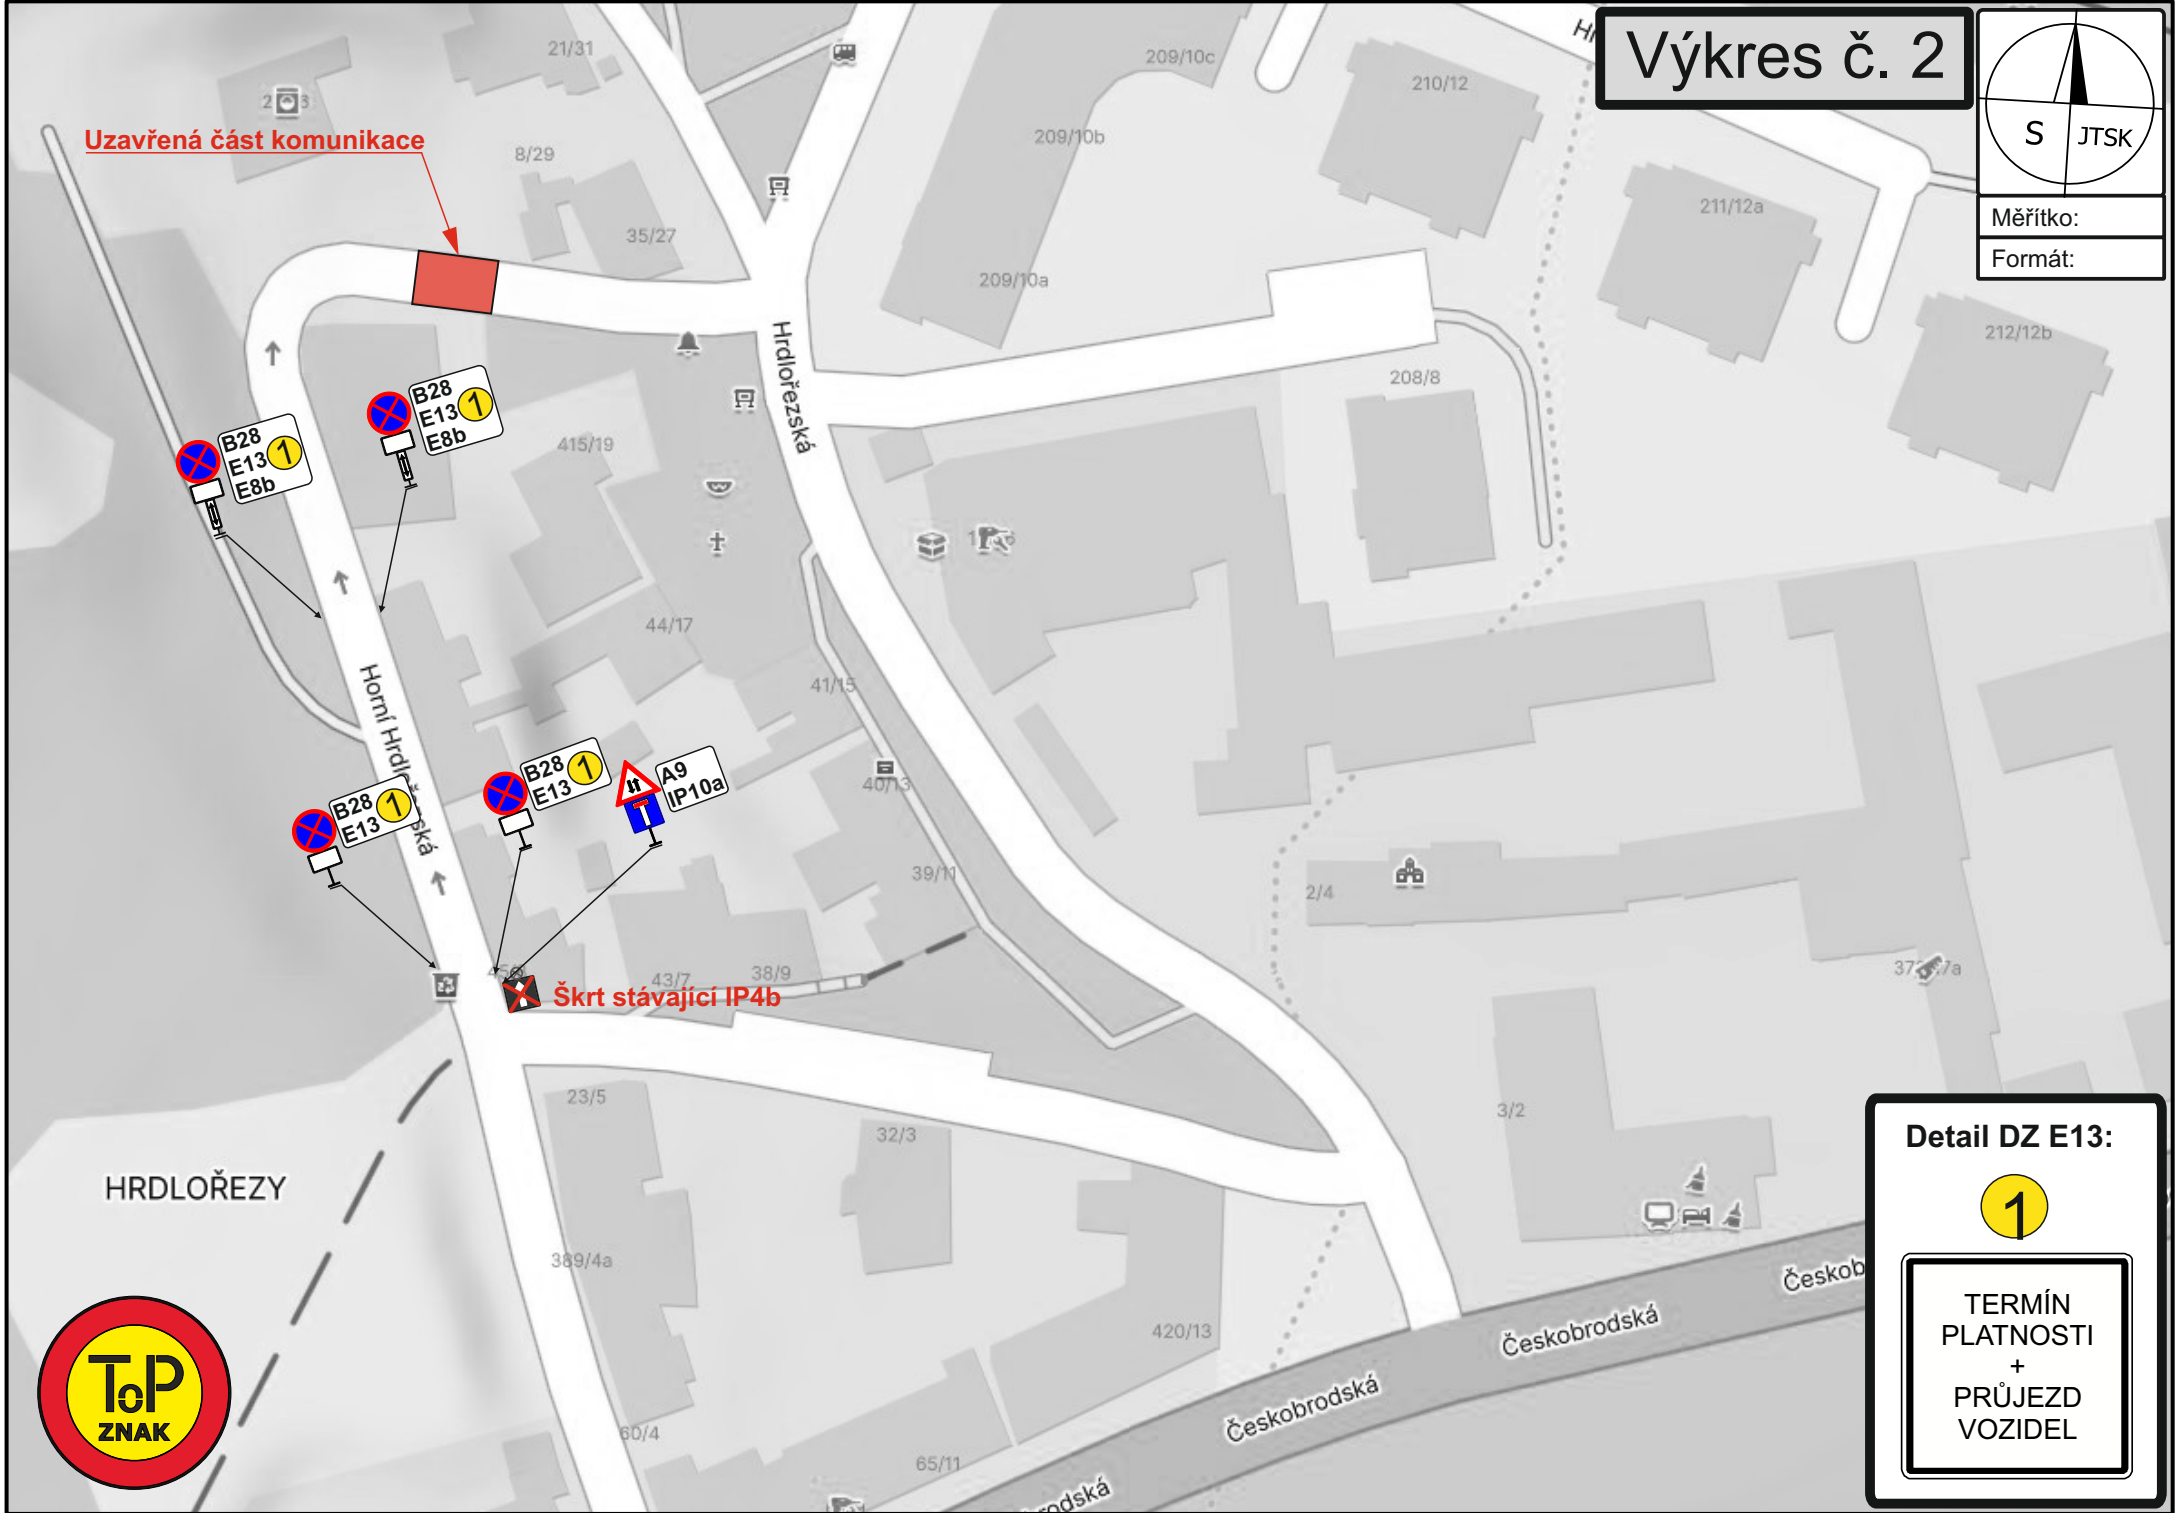

Detail DZ E13:

1

TERMÍN
PLATNOSTI
+
PRŮJEZD
VOZIDEL

