


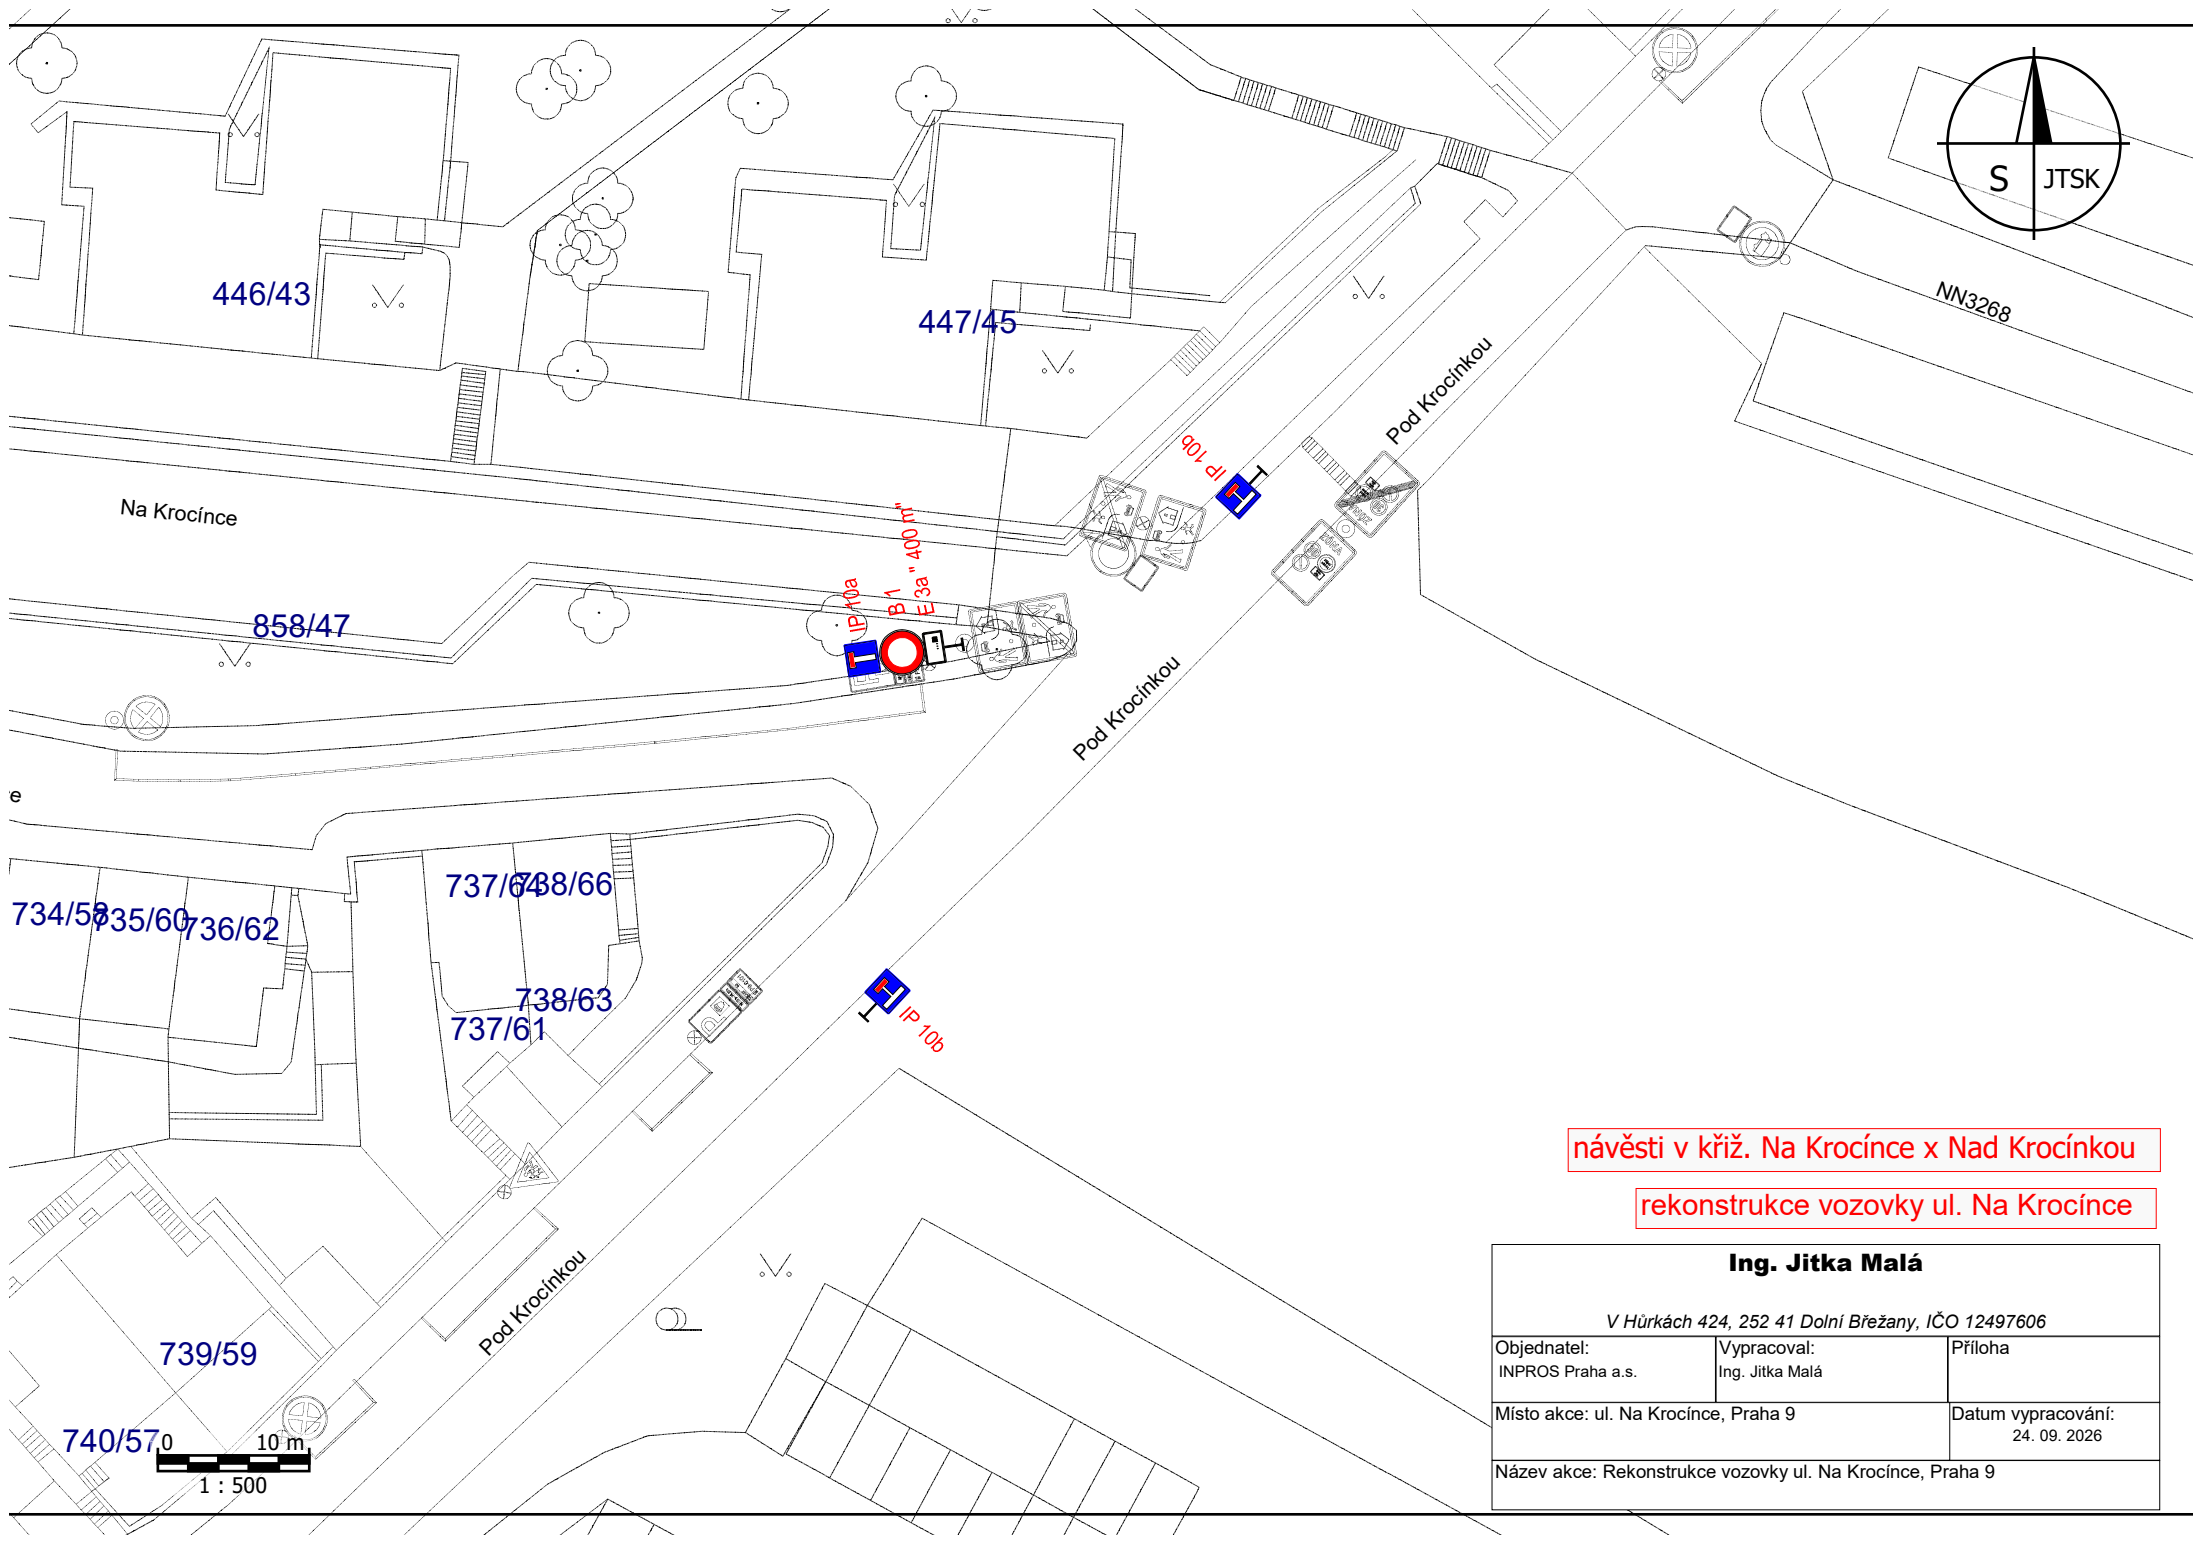

návěsti v kříž. Na Krocínce x Nad Krocínkou

rekonstrukce vozovky ul. Na Krocínce

Ing. Jitka Malá		
V Hůrkách 424, 252 41 Dolní Břežany, IČO 12497606		
Objednatel: INPROS Praha a.s.	Vypracoval: Ing. Jitka Malá	Příloha
Místo akce: ul. Na Krocínce, Praha 9		Datum vypracování: 24. 09. 2026
Název akce: Rekonstrukce vozovky ul. Na Krocínce, Praha 9		