


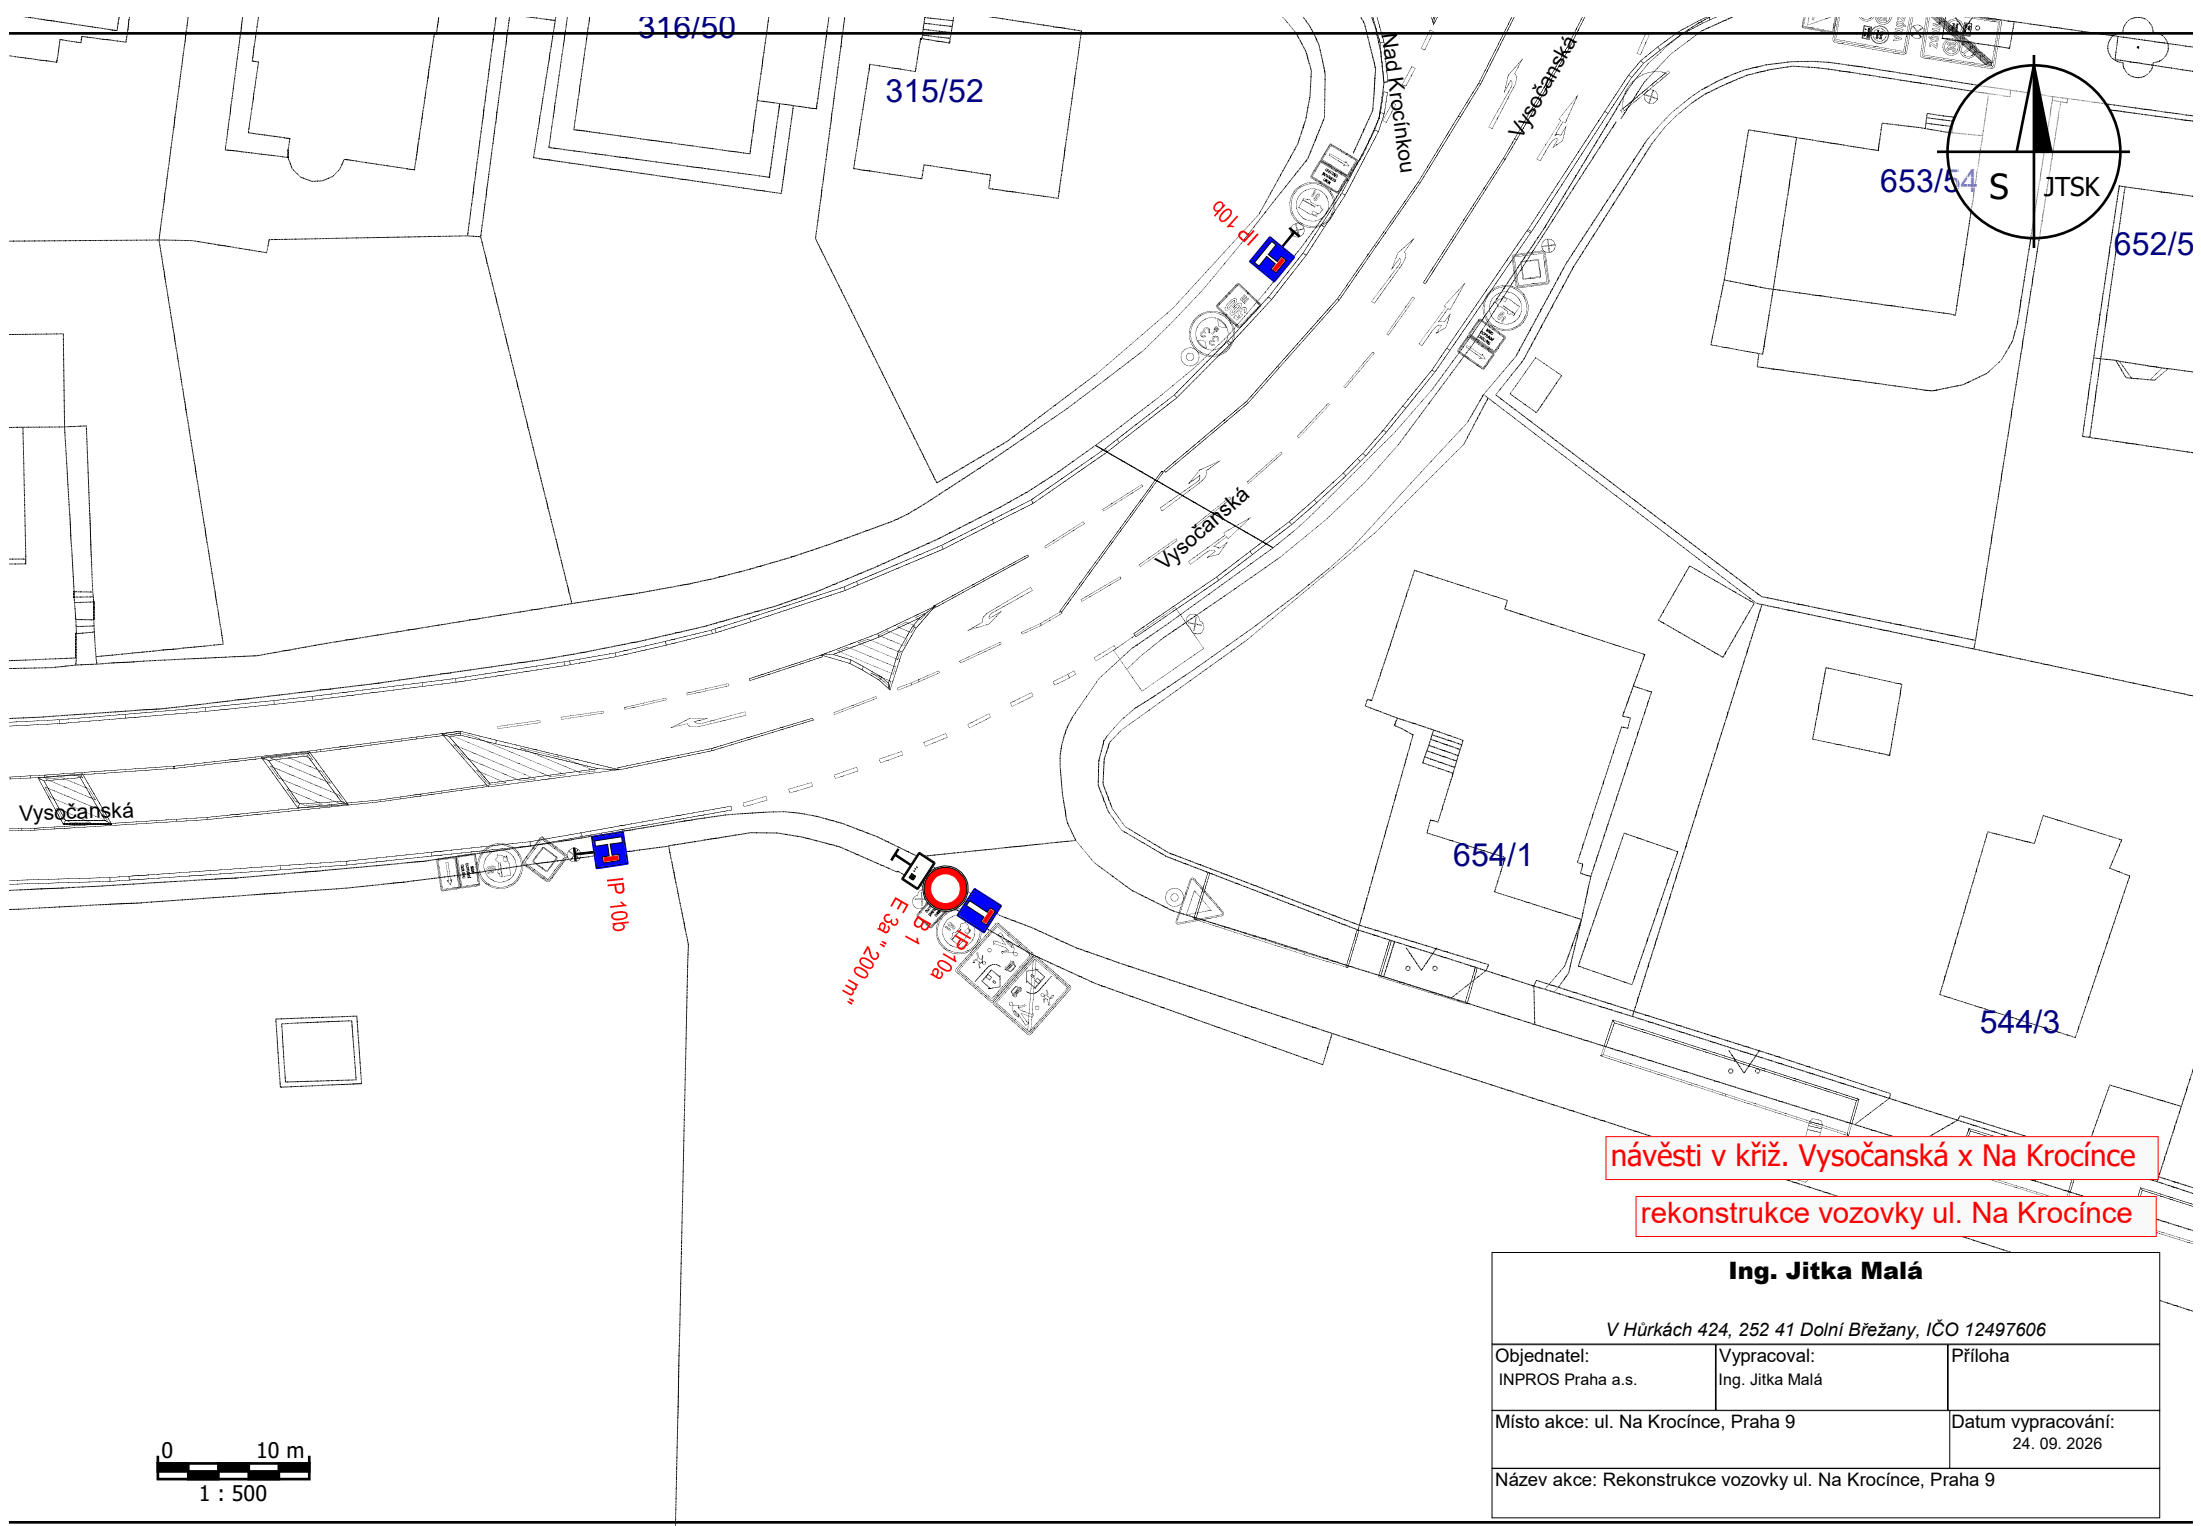

návěsti v křiž. Vysočanská x Na Krocínce

rekonstrukce vozovky ul. Na Krocínce

Ing. Jitka Malá

V Hůrkách 424, 252 41 Dolní Břežany, IČO 12497606

Objednatel: INPROS Praha a.s.	Vypracoval: Ing. Jitka Malá	Příloha
Místo akce: ul. Na Krocínce, Praha 9		Datum vypracování: 24. 09. 2026
Název akce: Rekonstrukce vozovky ul. Na Krocínce, Praha 9		

