


PROJEKT DIO

(Dopravně Inženýrské Opatření)

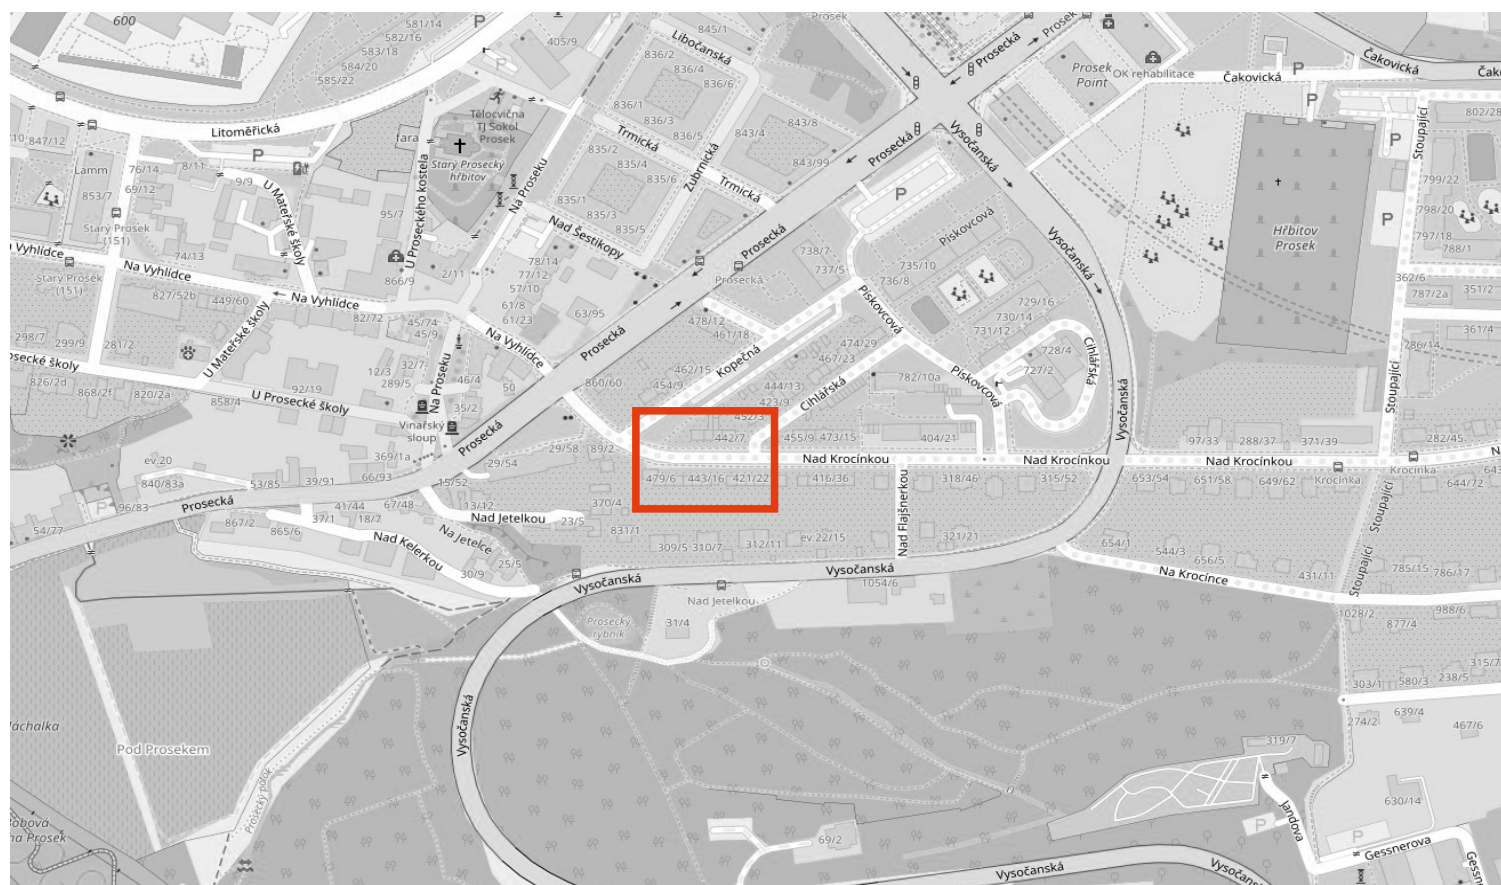

MÍSTO REALIZACE:

Ul. Nad Krocínkou 424/3 a 418/5
190 00 Praha 9 - Prosek

VYPRACOVAL:

Petr Semerád
tel.: 774 977 616

OBJEDNATEL (INVESTOR):

Lenka Horáčková
tel.: 734 827 747

POČET ETAP:

1

POČET VÝKRESŮ:

1

NÁZEV AKCE:

ZÁBOR CHODNÍKU ZA ÚČELEM VÝKOPU
PRO NOVOU EL. PŘÍPOJKU + OBNOVA POVRCHŮ V CELÉ ŠÍŘI

TERMÍN REALIZACE AKCE:

OD
DO

DATUM VYPRACOVÁNÍ DIO:

21.09.2026

DODAVATEL:

TOP Znak s.r.o.
Starochuchelská 114/28
159 00 Praha 5
Tel.: 607 687 687
E-mail: info@topznak.cz
Web: www.topznak.cz
IČ: 06035981, DIČ: CZ06035981



POZNÁMKA:

S

JTSK

Měřítko: 1:350

Formát: A4

Zábor chodníku

- výkop pro novou

el. přípojku + obnova

povrchů v celé šíři

15m x 2,5m = 37,5m²

⚡

KOPEČNÁ

⚡

NAD KROCÍNKOU

⚡

CIHLÁŘSKÁ



Zábor bude ohrazen proti pádu chodců do výkopu!

Detail DZ E13:

1

CHODNÍK
UZAVŘEN

2

CHODNÍK
PO 20m
UZAVŘEN,
PŘEJDETE
NA DRUHOU
STRANU

Legenda:

⊗ B28

E13

Navržené přechodné svislé dopravní značení

⊗

Stávající svislé dopravní značení

■

Zábor chodníku - obnova povrchů

—

Výkop pro novou el. přípojku

⚡

Lávka pro pěší (2m x 0,8m)

➡

Směr jízdy