Návrh na stanovení přechodné změny místní úpravy provozu na pozemních komunikacích

Místní komunikace Jablonecká (Jiřetínská - Verneřická) - zřízení stání ZTP RZ 7AR 0674 před domem 411/48

0 5 m
1 : 300

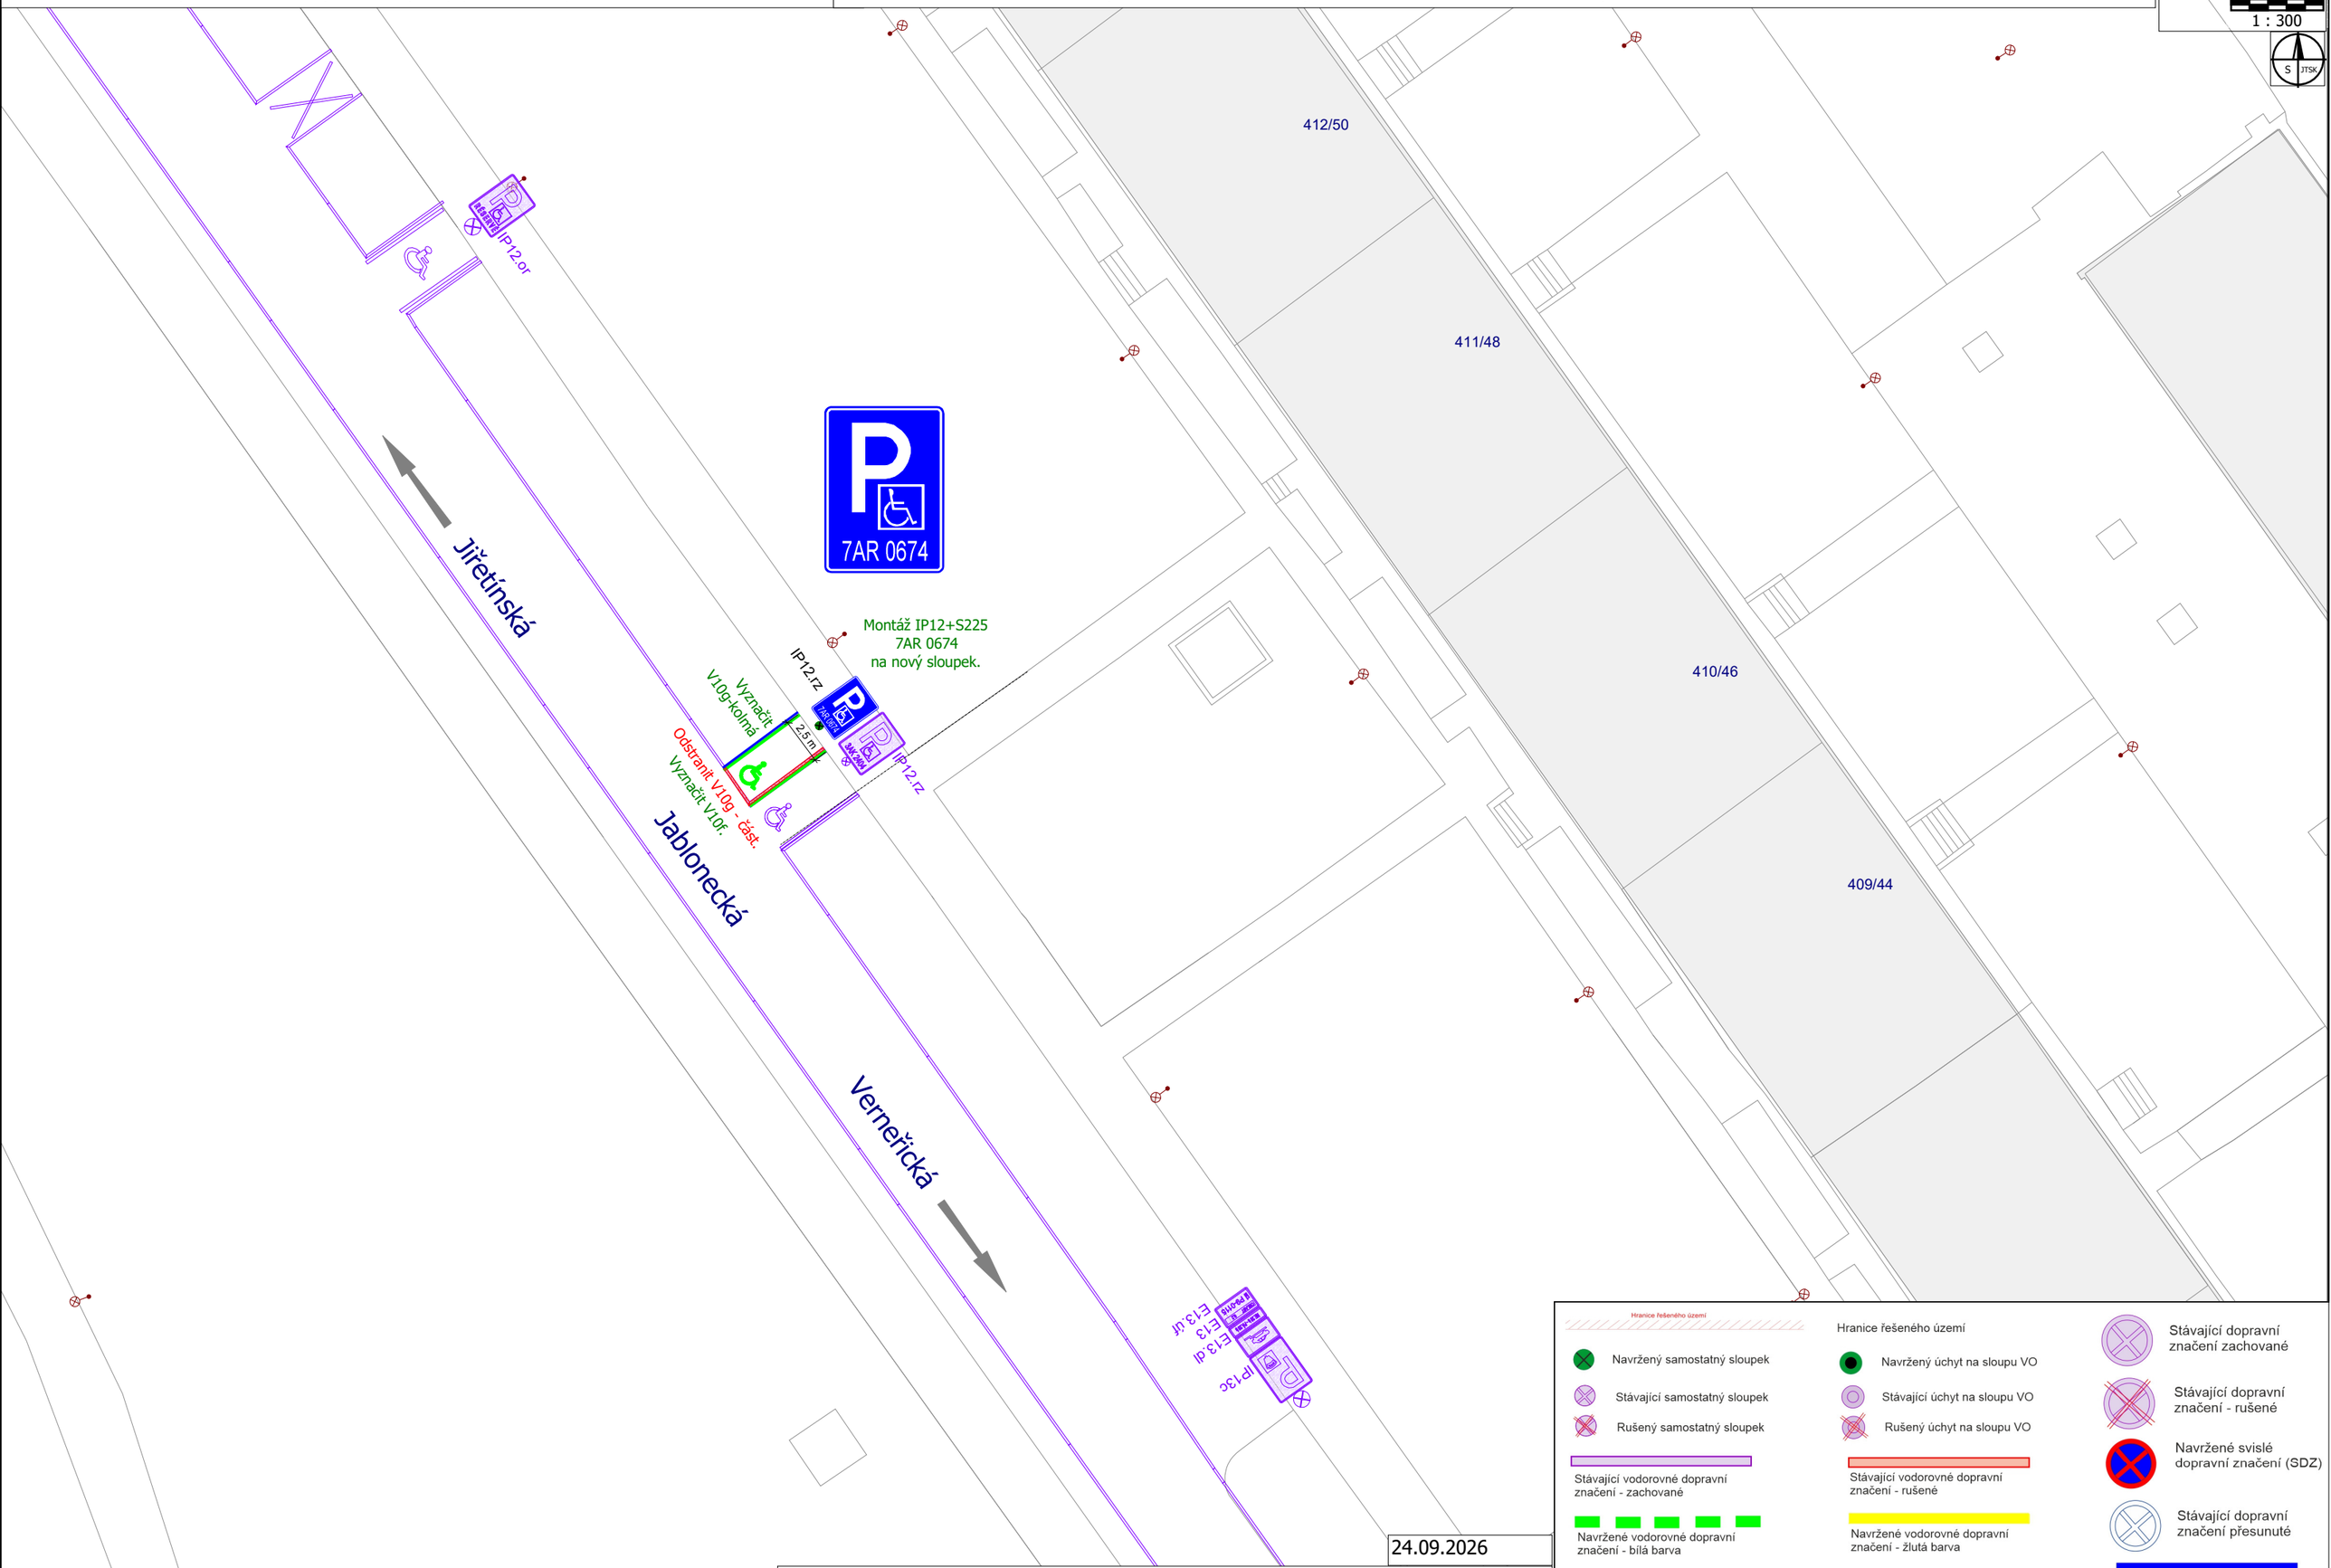

24.09.2026

Objednatel: Městská část Praha 9; Sokolovská 14/324; 180 49 Praha 9

Zhotovitel: M.O.Z. Consult s.r.o.; Radimova 2342/36; 169 00 Praha 6