
KOORDINAČNÍ SITUAČNÍ VÝKRES (M 1:400)

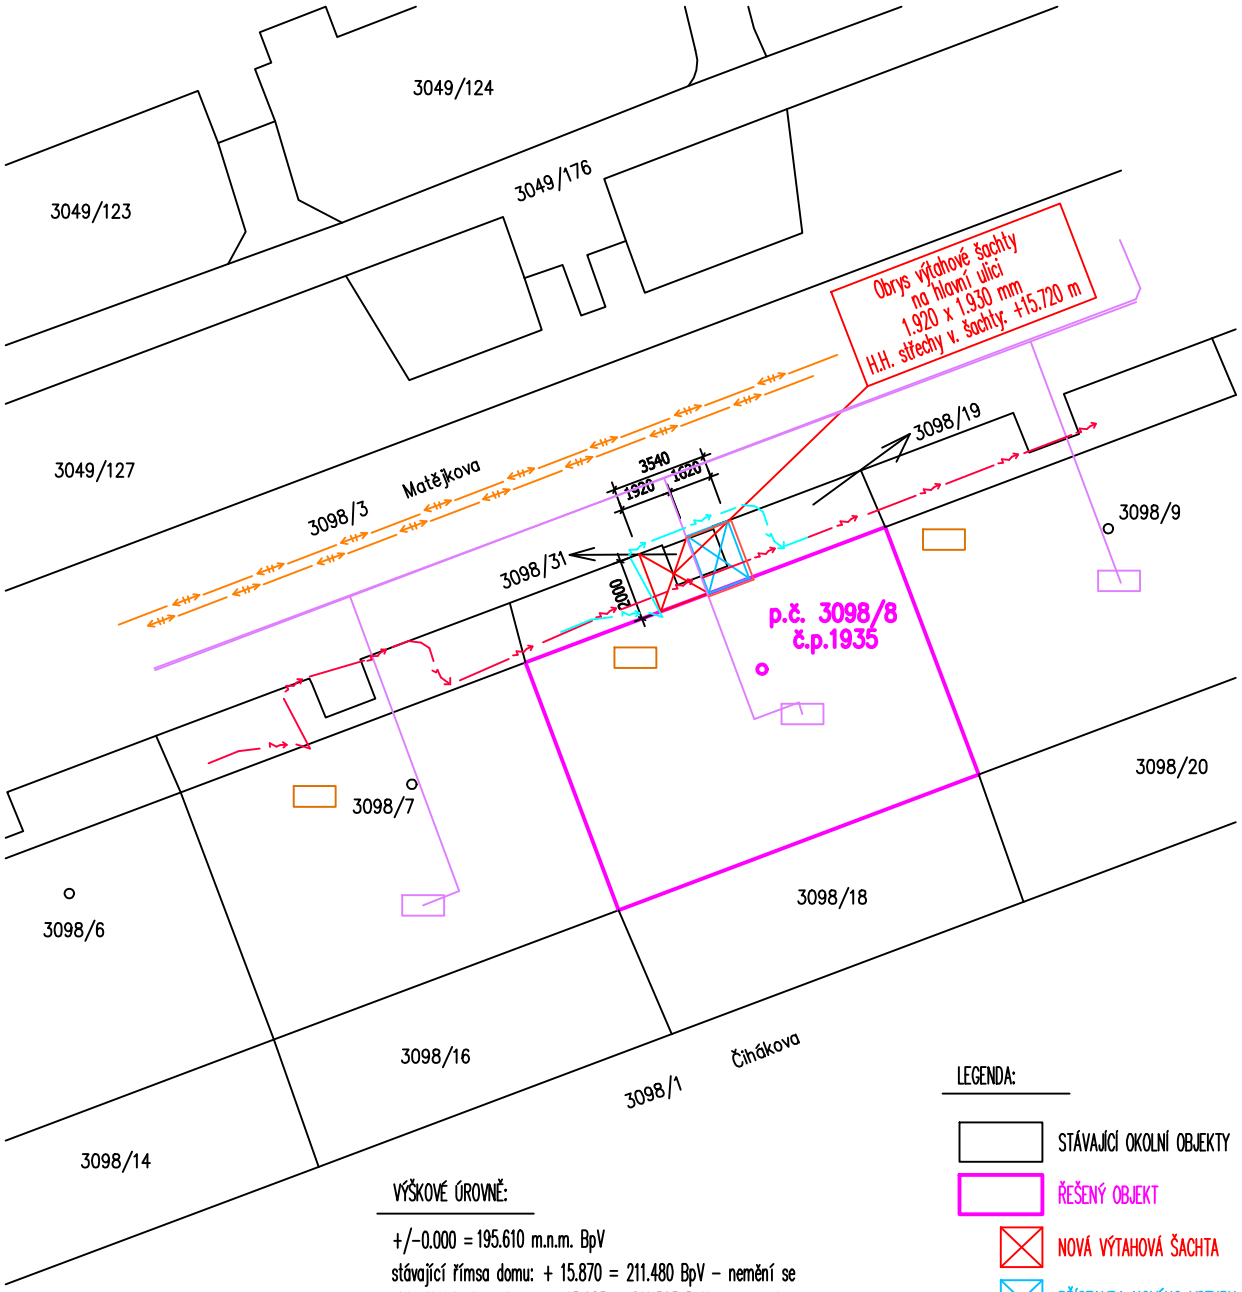

LEGENDA INŽENÝRSKÝCH SÍTÍ

- PŮVODNÍ VEDENÍ ELEKTRO / NN
- NOVÉ VEDENÍ ELEKTRO / NN
- PŮVODNÍ VEDENÍ DATOVÝCH SÍTÍ
- NOVÉ VEDENÍ DATOVÝCH SÍTÍ
- TEPLOVOD
- ZAŘ. TECHNICKÝCH SÍTÍ

INFORMACE O DOTČENÉM POZEMKU:

Parcelní číslo:	3098/31 (3 m2)
Obec:	Praha
Katastrální území:	Libeň [730891]
Číslo LV:	18905
Druh pozemku:	ostatní plocha

SOUČÁSTÍ JE STAVBA:

Parcelní číslo:	3098/8 (138 m2)
Číslo popisné:	1935
Ulice:	Matějkova
Obec:	Praha
Katastrální území:	Libeň [730891]
Číslo LV:	2486
Druh pozemku:	zastavěná plocha a nádvoří

PLÁNOVANÉ ZMĚNY TRAS INŽENÝRSKÝCH SÍTÍ:

- NOVÉ VEDENÍ ELEKTRO / NN — Přeložka 8,0 m
  KABEL BUDE NOVĚ VEDEN POD ZEMÍ, BUDE KOPÍROVAT ZÁKLADOVOU KONSTRUKCI VŠ A VSTUPU. U VÝT. ŠACHTY BUDE ZŘÍZEN NOVÝ HLAVNÍ ELEKTRORozvaděč PRO DŮM.
- NOVÉ VEDENÍ DATOVÝCH SÍTÍ — Přeložka 6,0 m
  KABEL BUDE NOVĚ VEDEN POD ZEMÍ, BUDE KOPÍROVAT ZÁKLADOVOU KONSTRUKCI VŠ AŽ K OBJEKTU. VEDENÍ BUDE UMÍSTĚNO V CHRÁNIČCE Ø40 mm, VEDENO V NÁSYPU A ZASEKÁNO DO ZDIVA.

VÝŠKOVÉ ÚROVNĚ:

+/-0.000 = 195.610 m.n.m. BpV
stávající římsa domu: + 15.870 = 211.480 BpV – nemění se
stávající hřeben domu: + 15.983 = 211.593 BpV – nemění se
výška výtahové šachty: + 15.720 = 211.330 BpV

LEGENDA:

- STÁVAJÍCÍ OKOLNÍ OBJEKTY
- ŘEŠENÝ OBJEKT
- NOVÁ VÝTAHOVÁ ŠACHTA
- PŘÍSTAVBA NOVÉHO VSTUPU

N

+/- 0.000 = 195.610 m.n.m. BpV

Ing. JAKUB VANĚK autorizovaný stavitel pro pozemní stavby ČKAIT - 0013022

Digitálně podepsal Ing. Jakub Vaněk
Datum: 2026.07.12 11:36:18 +02'00'

ZPRACOVATEL: PV - PROJEKTY VÝTAHŮ s.r.o. IČO: 22211608 ČKAIT: 0013022 Tel. +420 792 371 387 E-mail: info@pvprojekt.cz		ZODP. PROJEKTANT: ING. JAKUB VANĚK	PARÉ:
		KONTROLOVAL: ING. JAKUB VANĚK	
INVESTOR: SPOLEČENSTVÍ VLASTNÍKŮ MATĚJKOVA 12 Matějkova 1935/12, 190 00 Praha 9 - Libeň IČO: 04673425		PROJEKTANT ČÁSTI: PETR PISKAČ, MBA	
		ČÁST: Architektonicko-Stavební	DATUM: 07/2026
AKCE: PŘÍSTAVBA VENKOVNÍHO VÝTAHU MATĚJKOVA 1935/12 190 00 PRAHA 9 - LIBEŇ		STUPEŇ PD: DSP MĚŘÍTKO: 1:400	ZMĚNA / VERZE:
NÁZEV: KOORDINAČNÍ SITUAČNÍ VÝKRES			ČÍSLO VÝKRESU: 00B