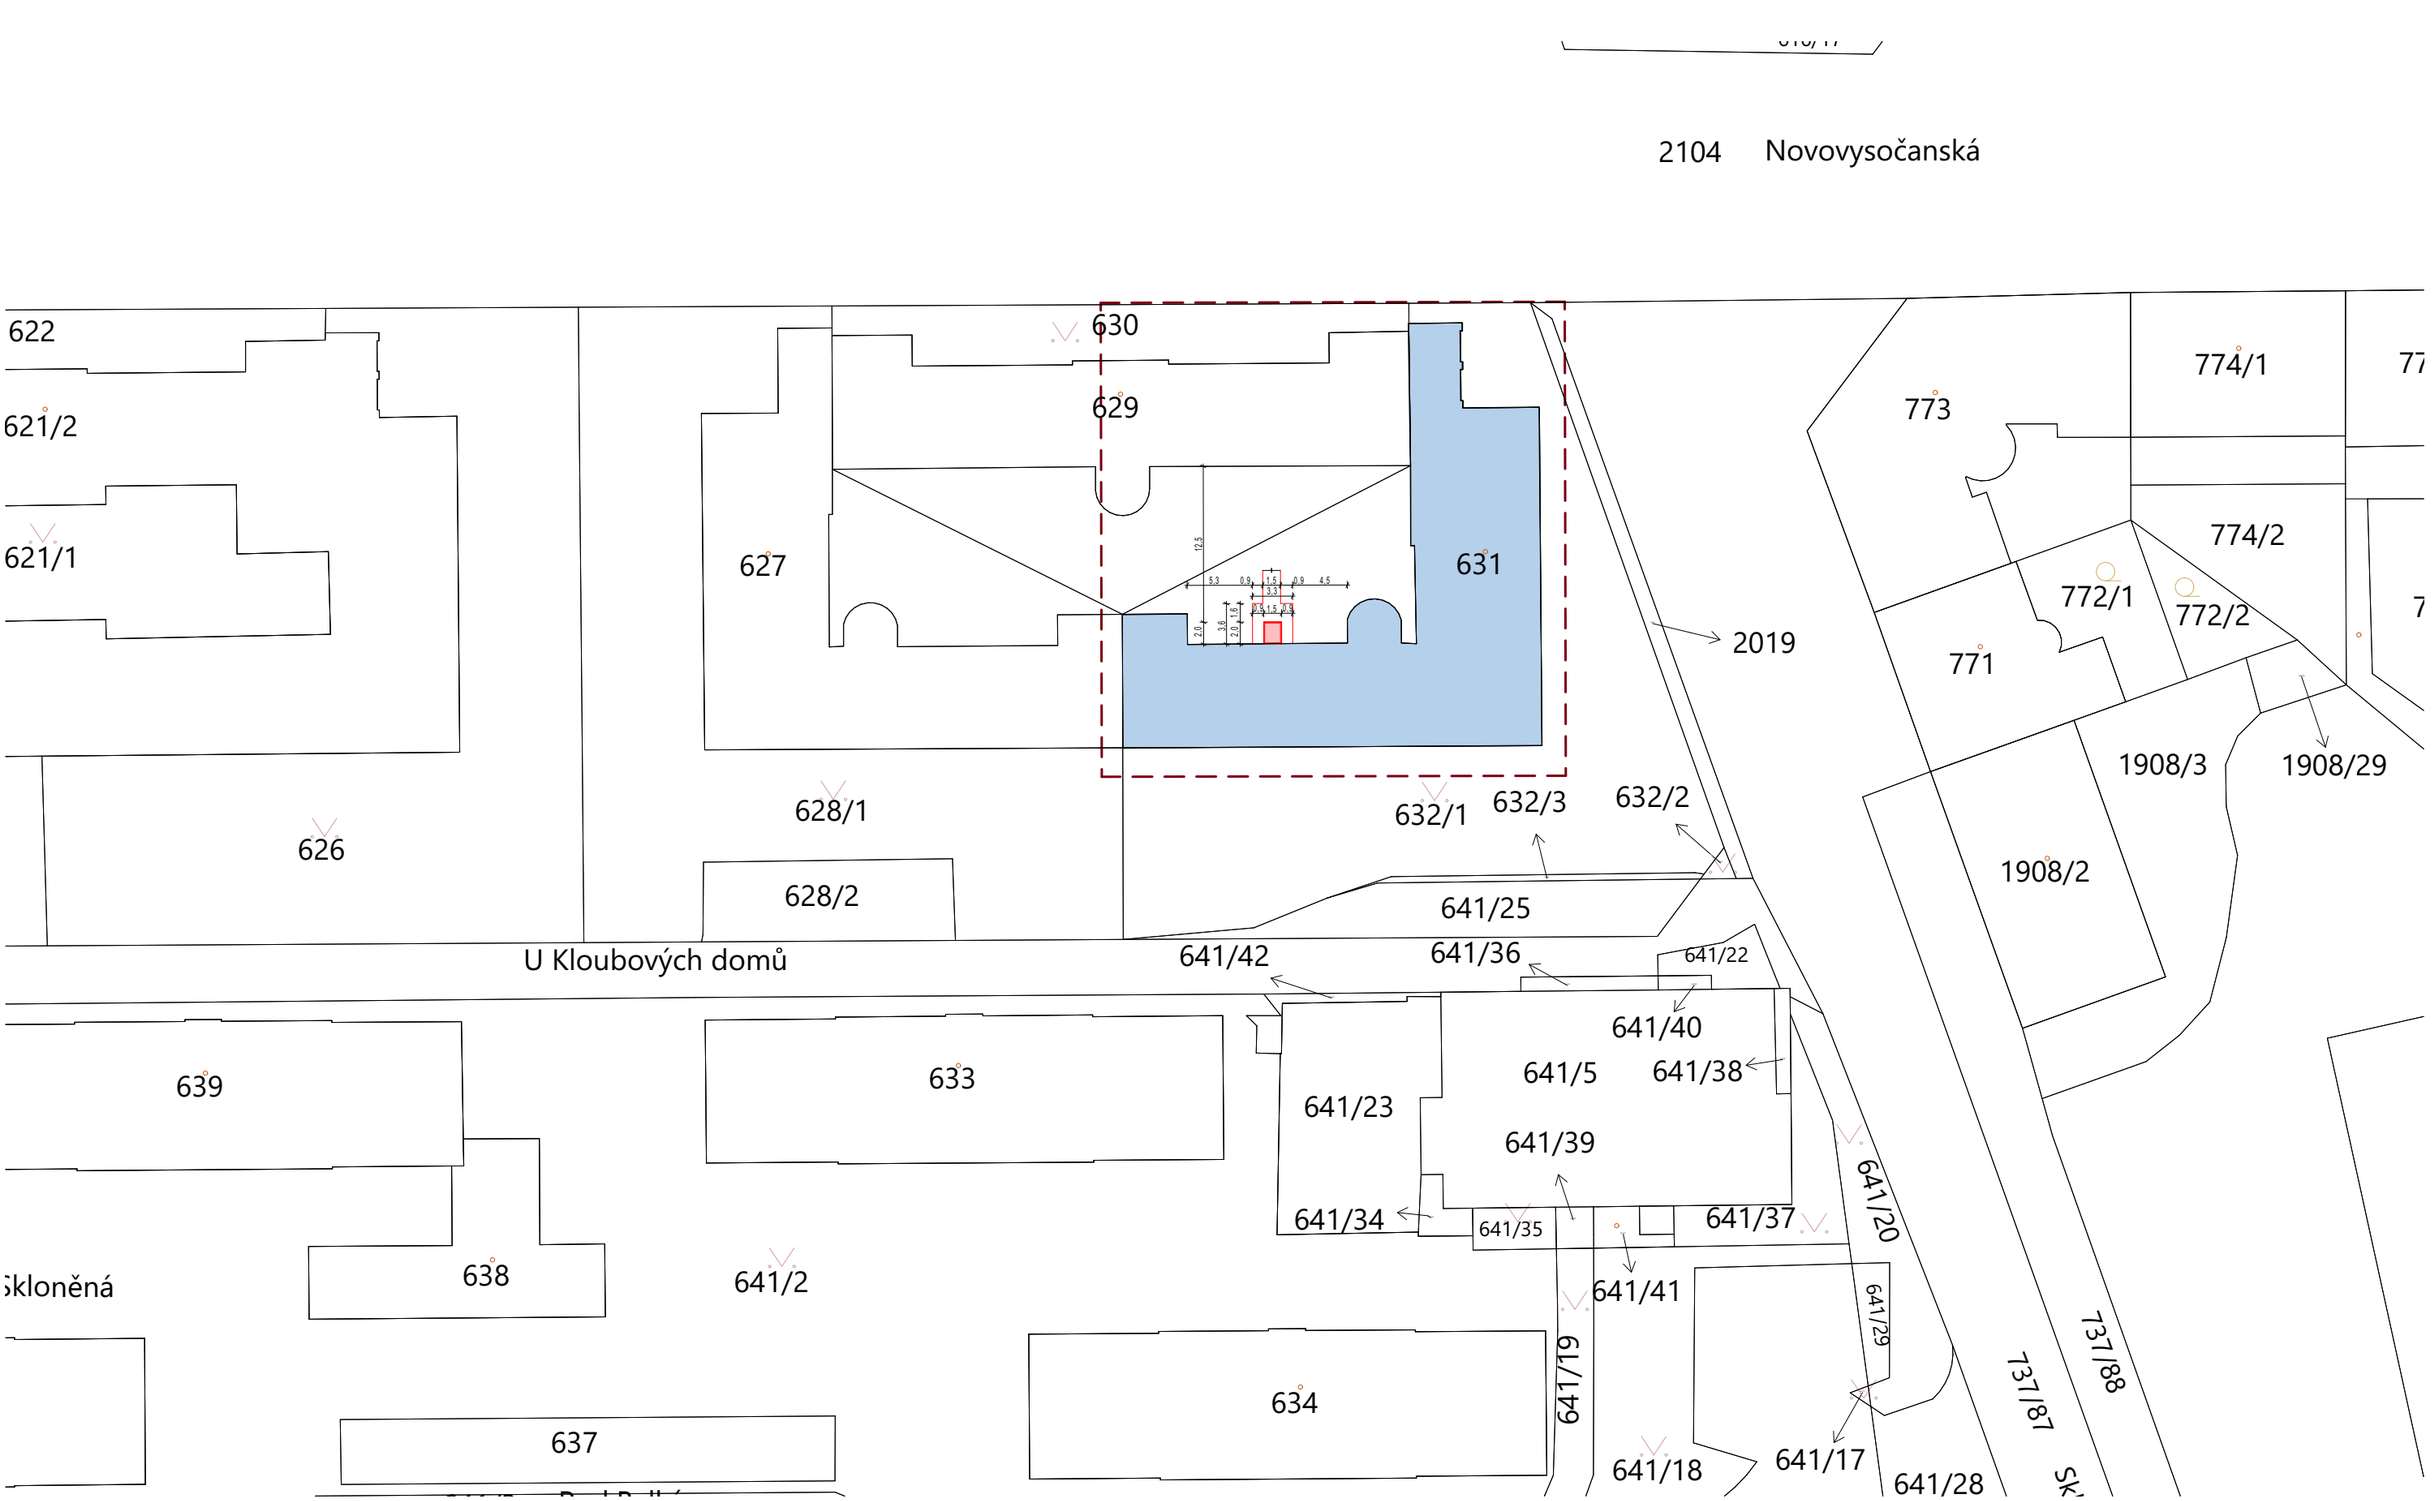


ARCH4HOME

Vypracoval:
Zodpovědný projektant:

Arch4home
Ing. Petra Lukešová
Řešovská 515, Praha 8, 18100
IČ: 177 07 579

Jana Volfová
Ing. Petra Lukešová
petra@arch4home.com, 777 339 382

Instalace výtahu

Novovysočanská 502/14, Praha 9 - Vysočany, 190 00
p.č. 631, k.ú.Vysočany [731285]

Stavebník:

Společenství vlastníků jednotek Novovysočanská 502, Praha 9
Novovysočanská 502/14, Vysočany (Praha 9), 190 00 Praha
IČO:26689278

Katastrální situační výkres

Tisk č.

Z.č. - datum: 193-2025
Publikováno: 08.07.2026
Formát: A4 M 1:500
Stupeň: DPZ

C.2