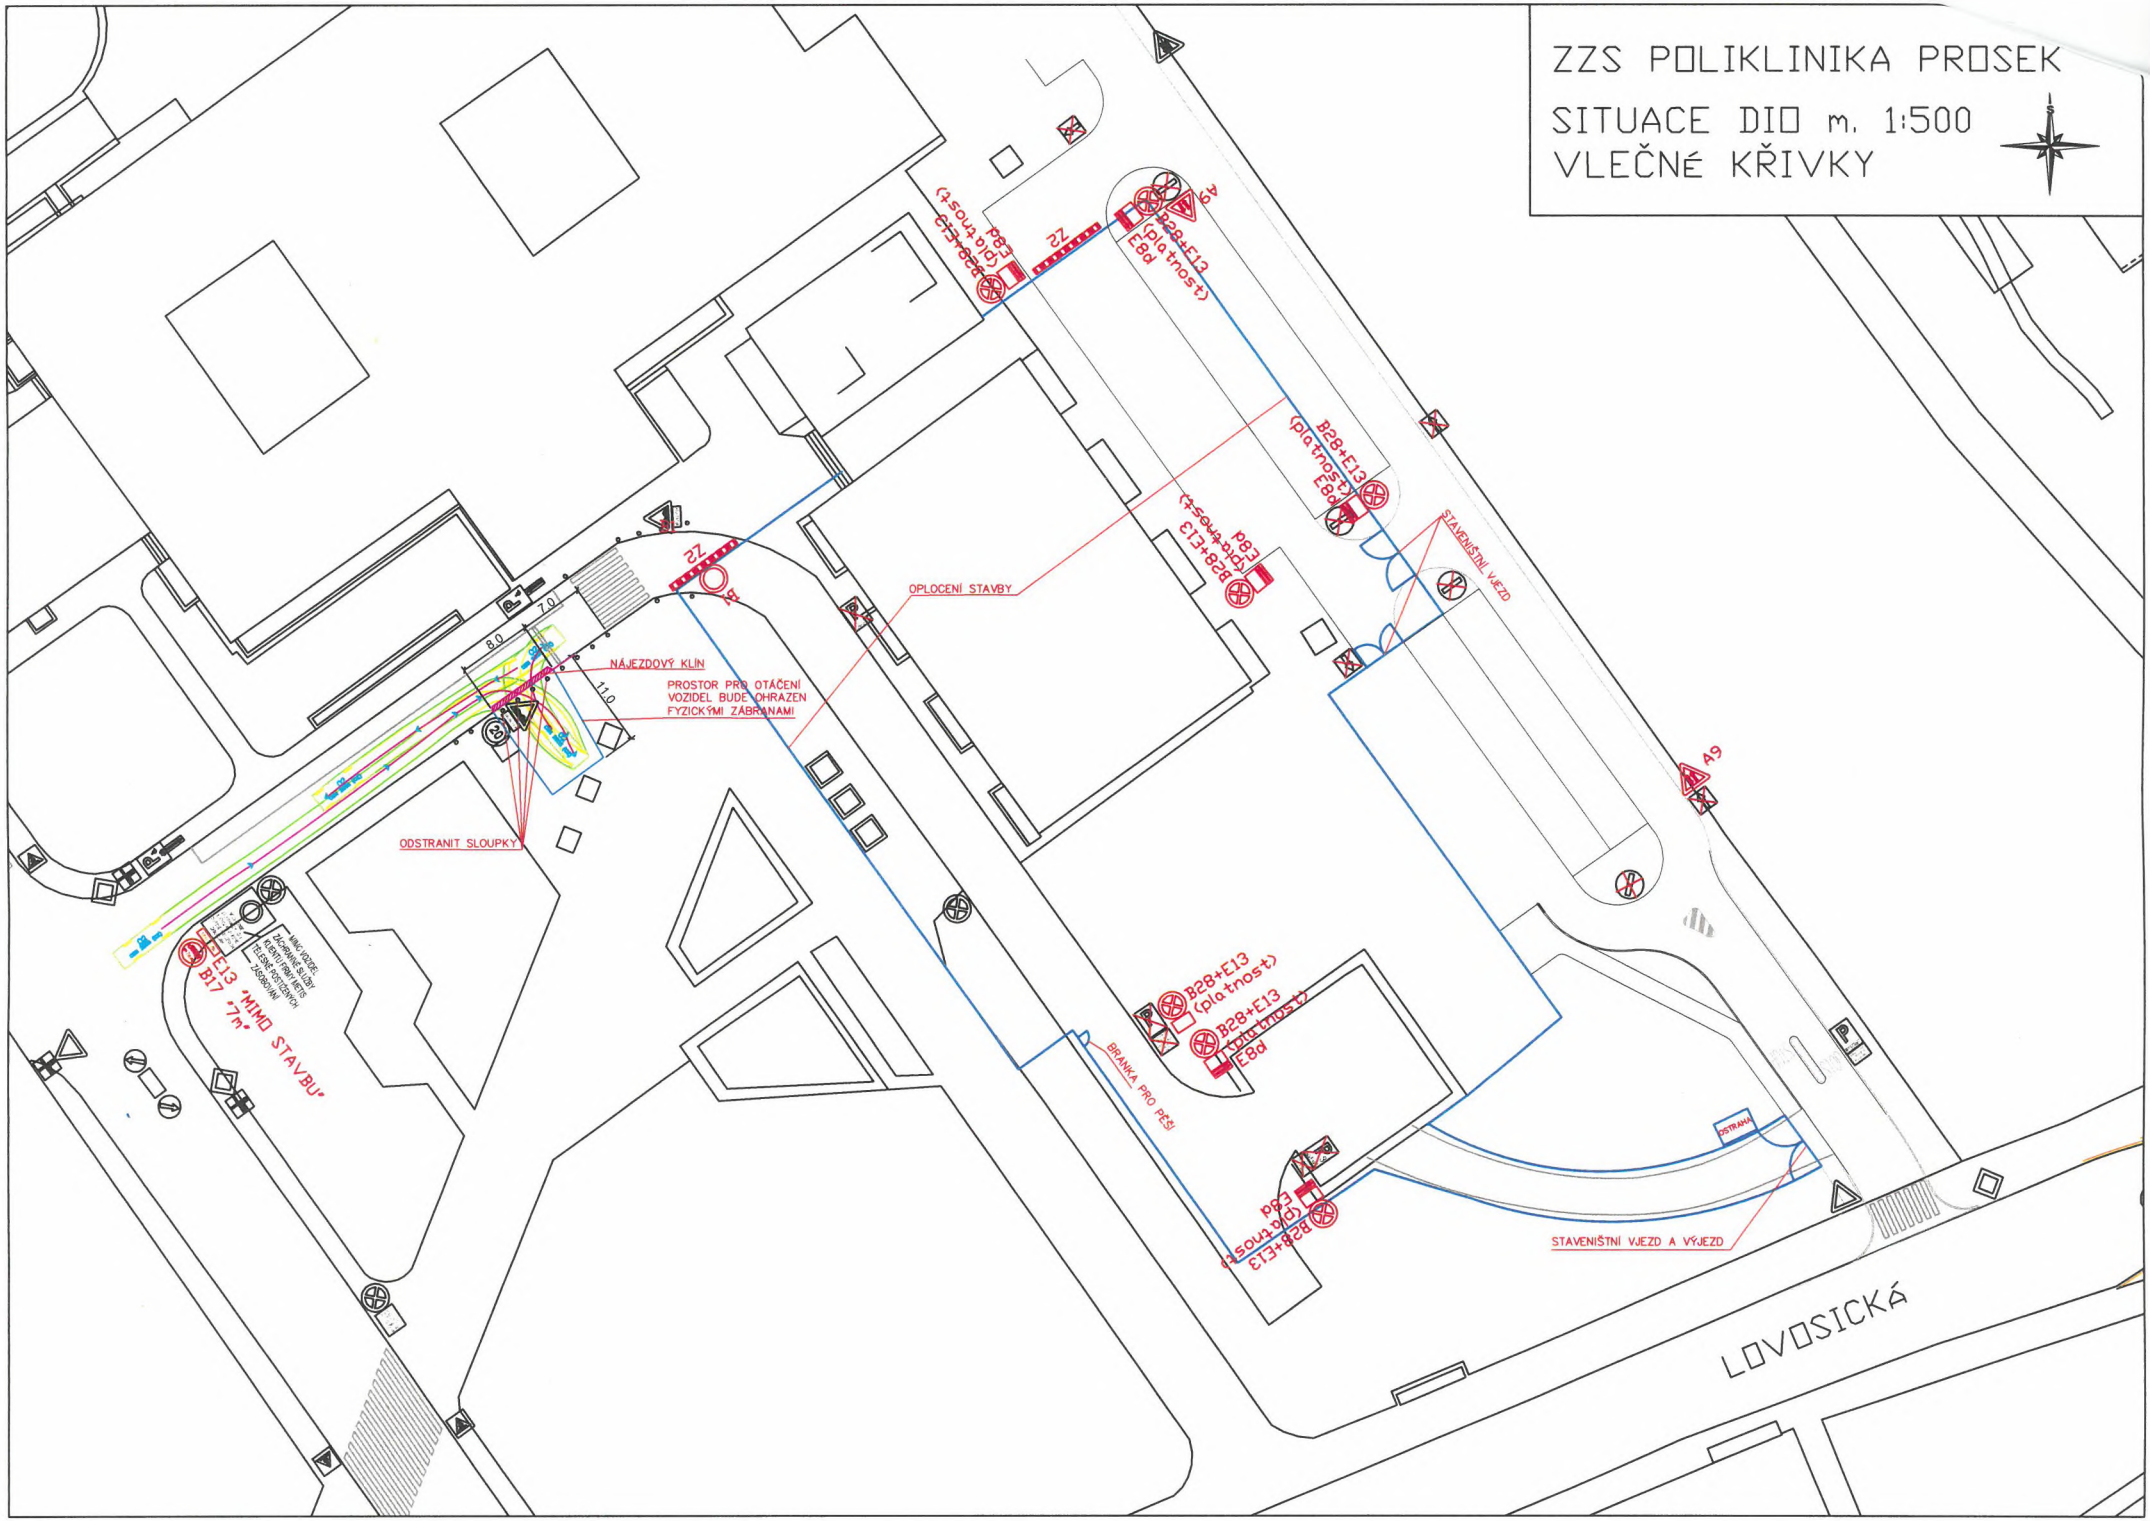
ZZS POLIKLINIKA PROSEK
SITUACE DIO m. 1:500
VLEČNÉ KŘIVKY
OPLOCENÍ STAVBY
NÁJEZDOVÝ KLÍN
PROSTOR PRO OTÁČENÍ VOZIDEL BUDE OHRAZEN FYZICKÝMI ZÁBRANAMI
ODSTRANIT SLOUPKY
STAVENIŠTNÍ VJEZD
BRANKA PRO PĚŠÍ
STAVENIŠTNÍ VJEZD A VÝJEZD
LOVOSICKÁ
B28+E13 (platnost) E8d
E13 B17 "MIMO STAVBU" "7m"
8.0
7.0
11.0