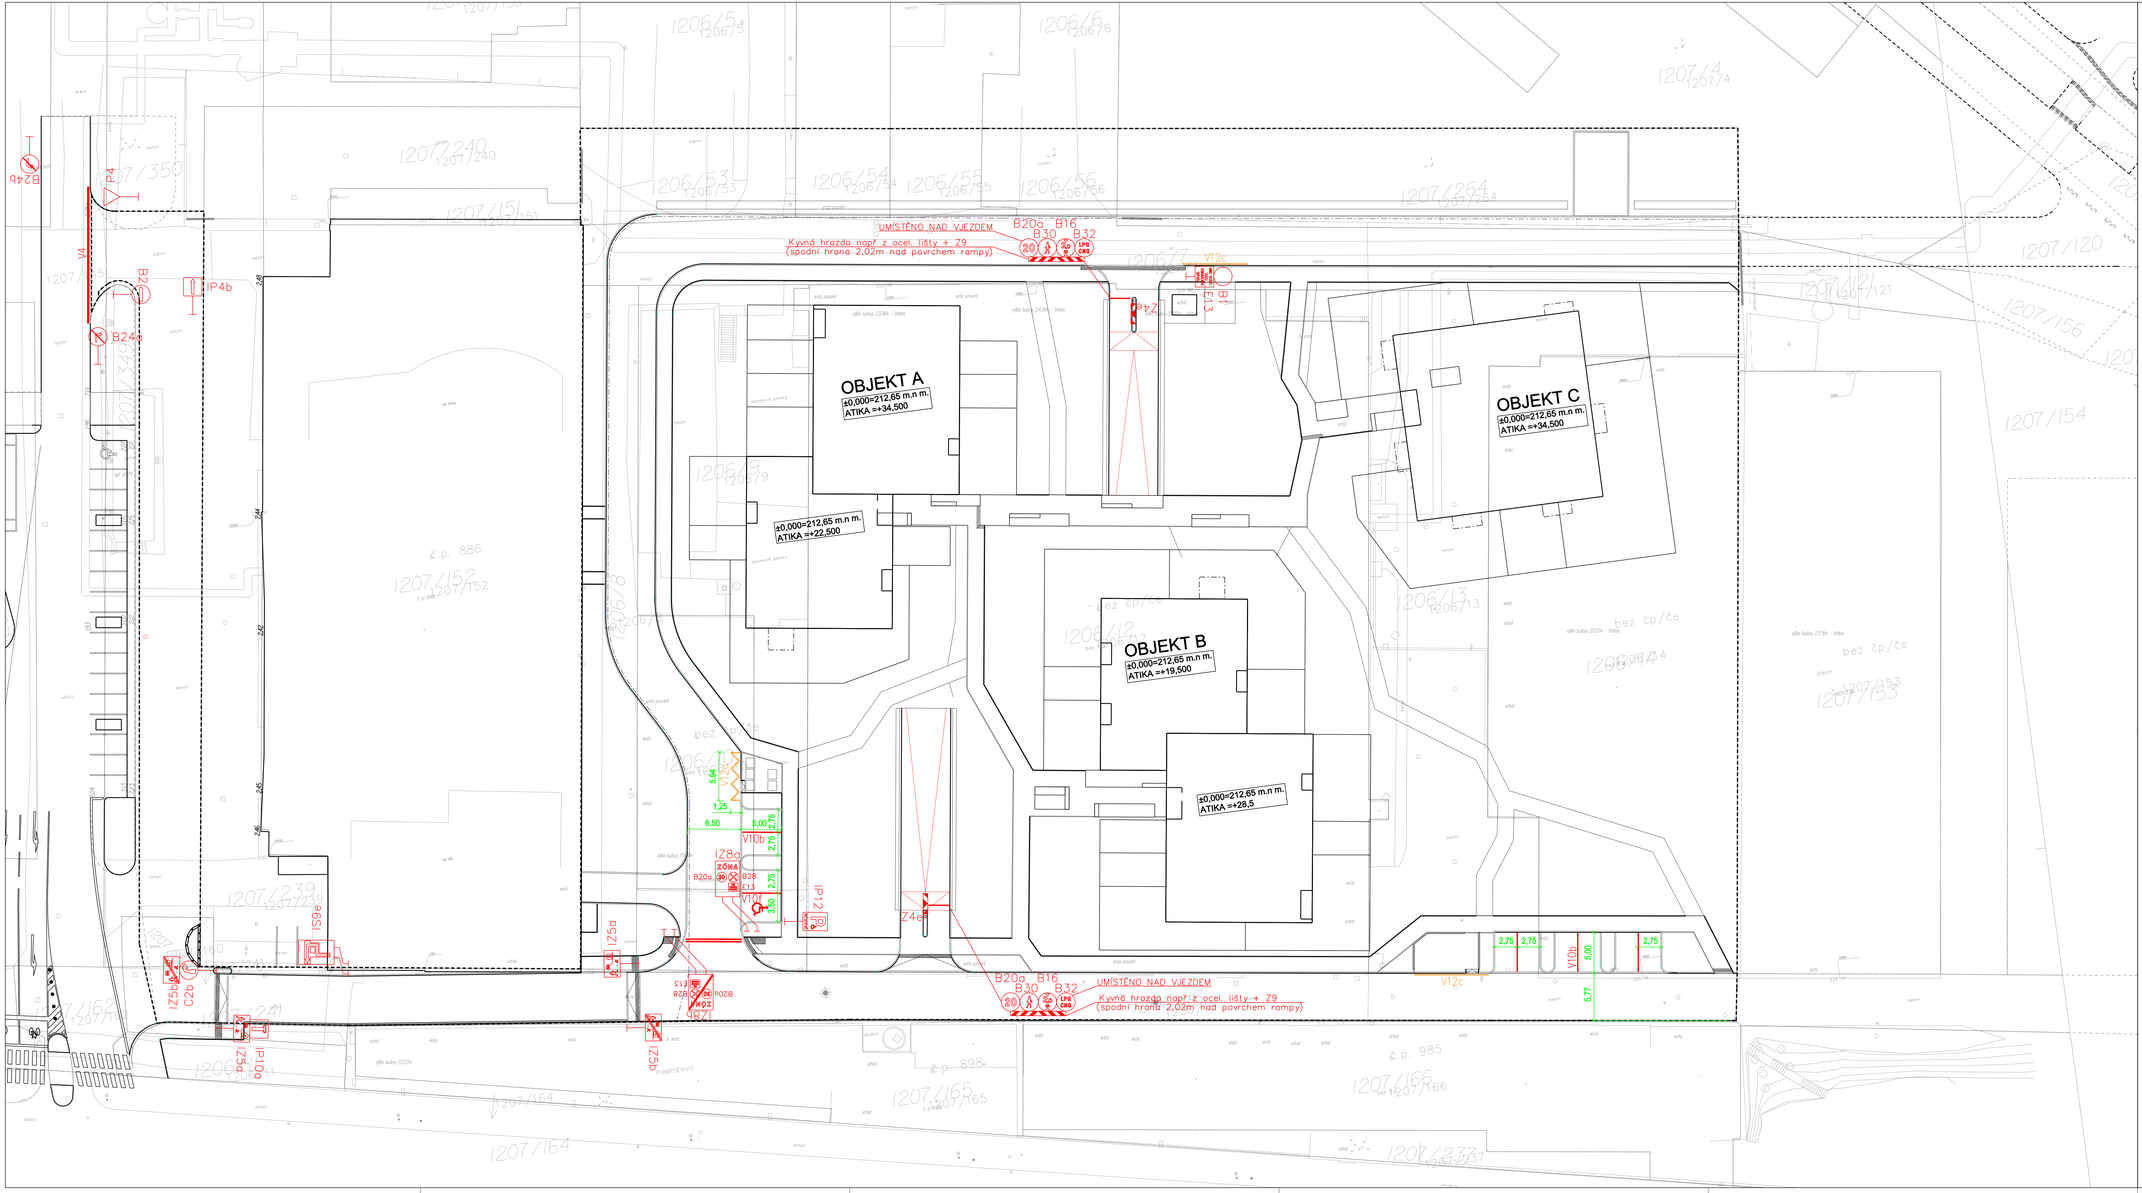


LEGENDA

- C4a SVISLÉ DOPRAVNÍ ZNAČENÍ - NÁVRH
- C4a SVISLÉ DOPRAVNÍ ZNAČENÍ - STAV, příp. SOUČÁSTÍ DSP OBJEKTU A
- VODOROVNÉ DOPRAVNÍ ZNAČENÍ - NÁVRH
- VODOROVNÉ DOPRAVNÍ ZNAČENÍ - STAV, příp. SOUČÁSTÍ DSP OBJEKTU A + R

POPIS REVIZE	REV. Č.	DATUM
ÚPRAVA VÝŠKOVÉHO ŘEŠENÍ OBYTNÉ ZÓNY A VDZ	02	2.9.2026

výškový systém: Bpv
souřadnicový systém: JTSK
±0,000 = 212,650

EBM EXPERT

STAVEBNÍK	KCD SEVER, s.r.o., Kolbenova 608/38, 190 00 Praha 9
GP	**EBM Expert, s.r.o.** , Na Valentince 3336/4, 150 00 Praha 5
AKCE	KOLBEN GATE - BYTOVÉ DOMY Vysočany, Praha 9

STUPEŇ	Dokumentace pro provedení stavby	DATUM	12/2021	ZODPOVĚDNÝ PROJEKTANT	Ing. Petr Zajíc
ČÁST DOKUMENTACE	D.1 Dokumentace stavebního nebo inženýrského objektu	MĚŘÍTKO	1:250	HIP	Miroslav Tirpka
PŘÍLOHA	D.1.1 Architektonicko stavební řešení - doprava	ÚROVEŇ m.n.m.B.p.v	±0,000 = 212,650		
PROJEKTANT ČÁSTI	**Atelier DUA, s.r.o** **Šaldova 30** **Praha 8, 186 00**			VYPRACOVAL	Ing. Petr Kučera
				KONTROLOVAL	Ing. Petr Zajíc
VÝKRES	DOPRAVNÍ ZNAČKY			STAVEBNÍ OBJEKT	VÝKRES Č.
				SO 14,SO 15	D.1.1.2.g

© Copyright 2019 EBM Expert, s.r.o.