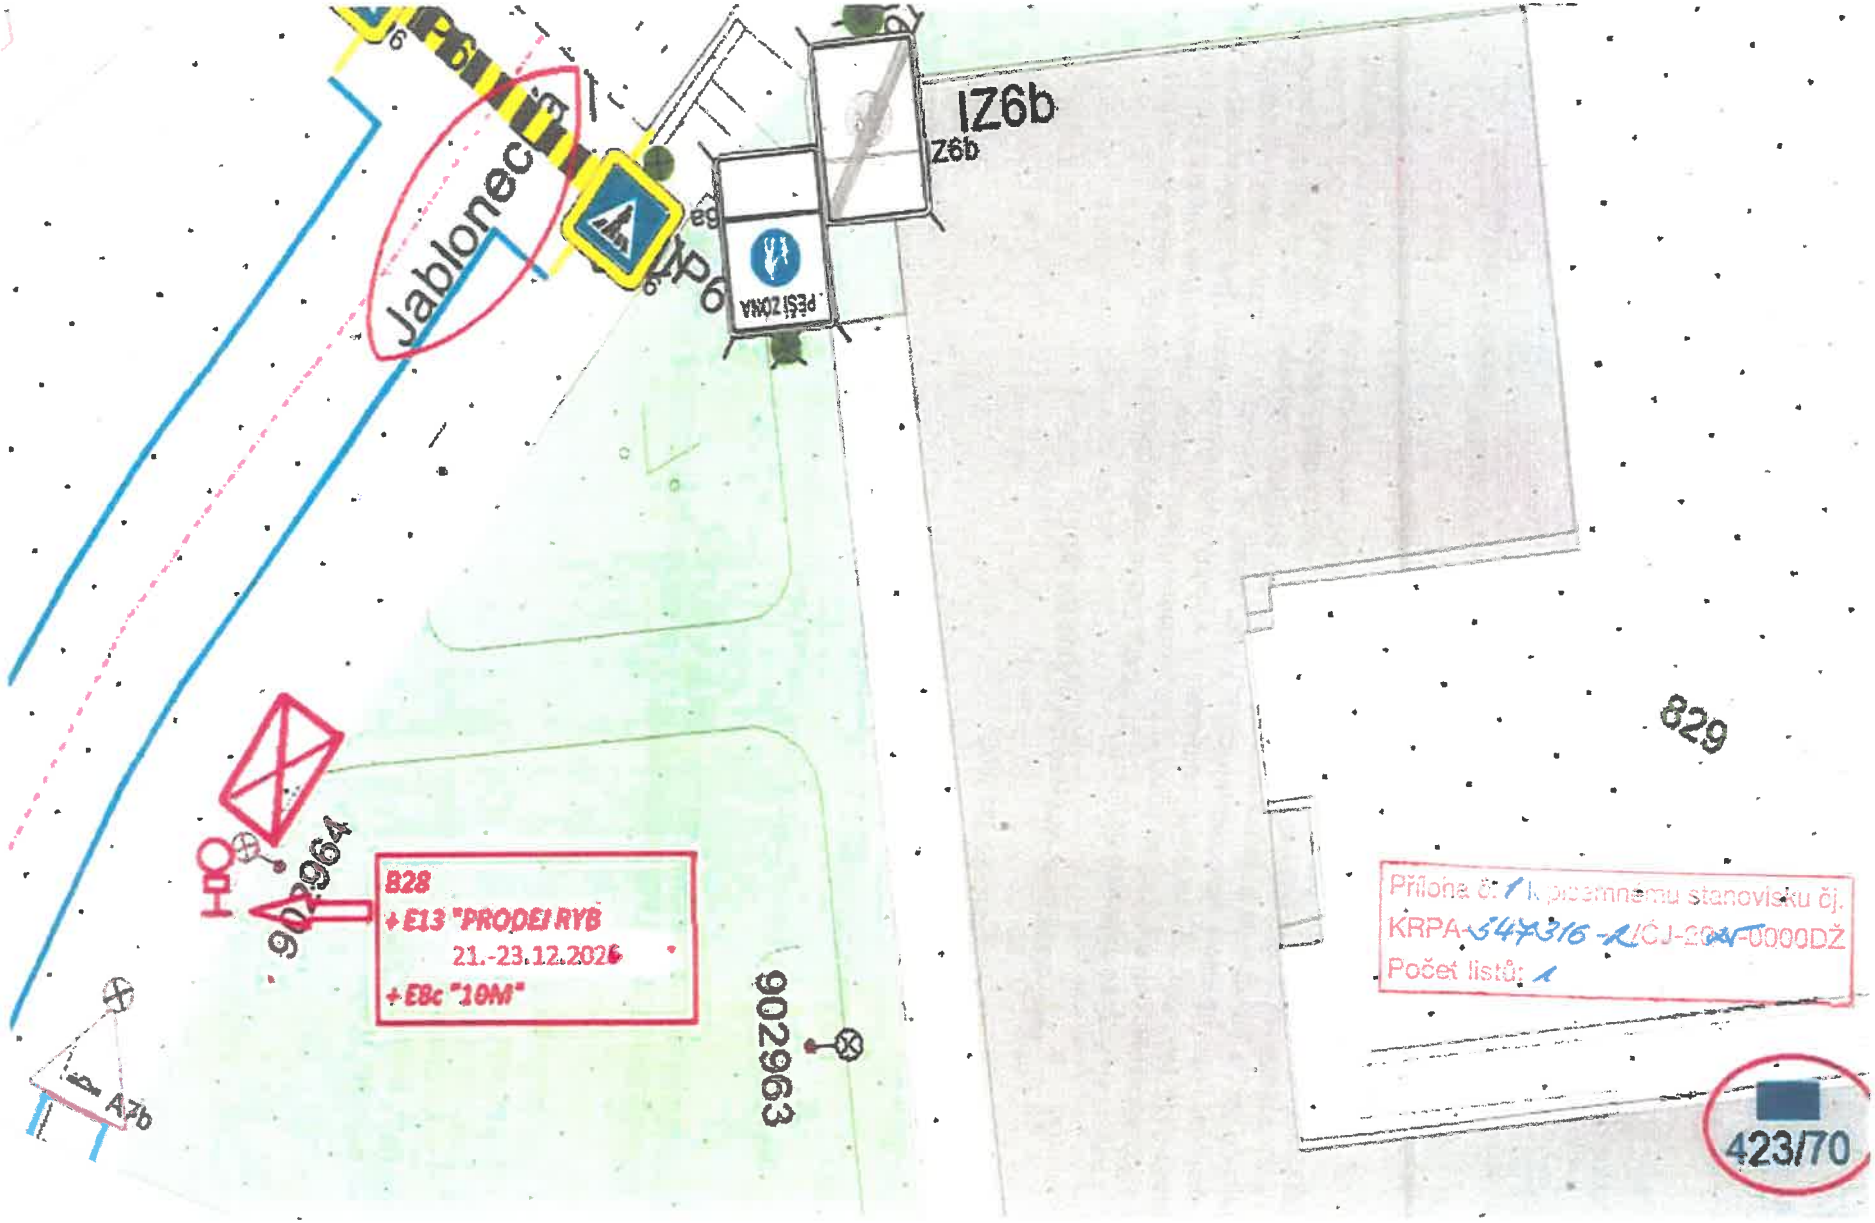

Jablonec
IZ6b
IZ6b
PĚŠÍ ZÓNA
829
902964
902963
B28
+ E13 "PRODEJ RYB"
21.-23.12.2026
+ EBc "10M"
A7b
Příloha č. 1 k písemnému stanovisku čj.
KRPA-547316-2/ČJ-2024-0000DŽ
Počet listů: 1
423/70