






Poznámky:

- uzavření přejezdu ul. Sokolovská x ul. Freyova
- provoz na ul. Sokolovská ve směru z centra uzavřen (objízdná trasa přes ul. Na břehu > Freyova)
- ul. Na Břehu částečně zjednosměrněná
- ul. Bratří Dohanských částečně zjednosměrněná

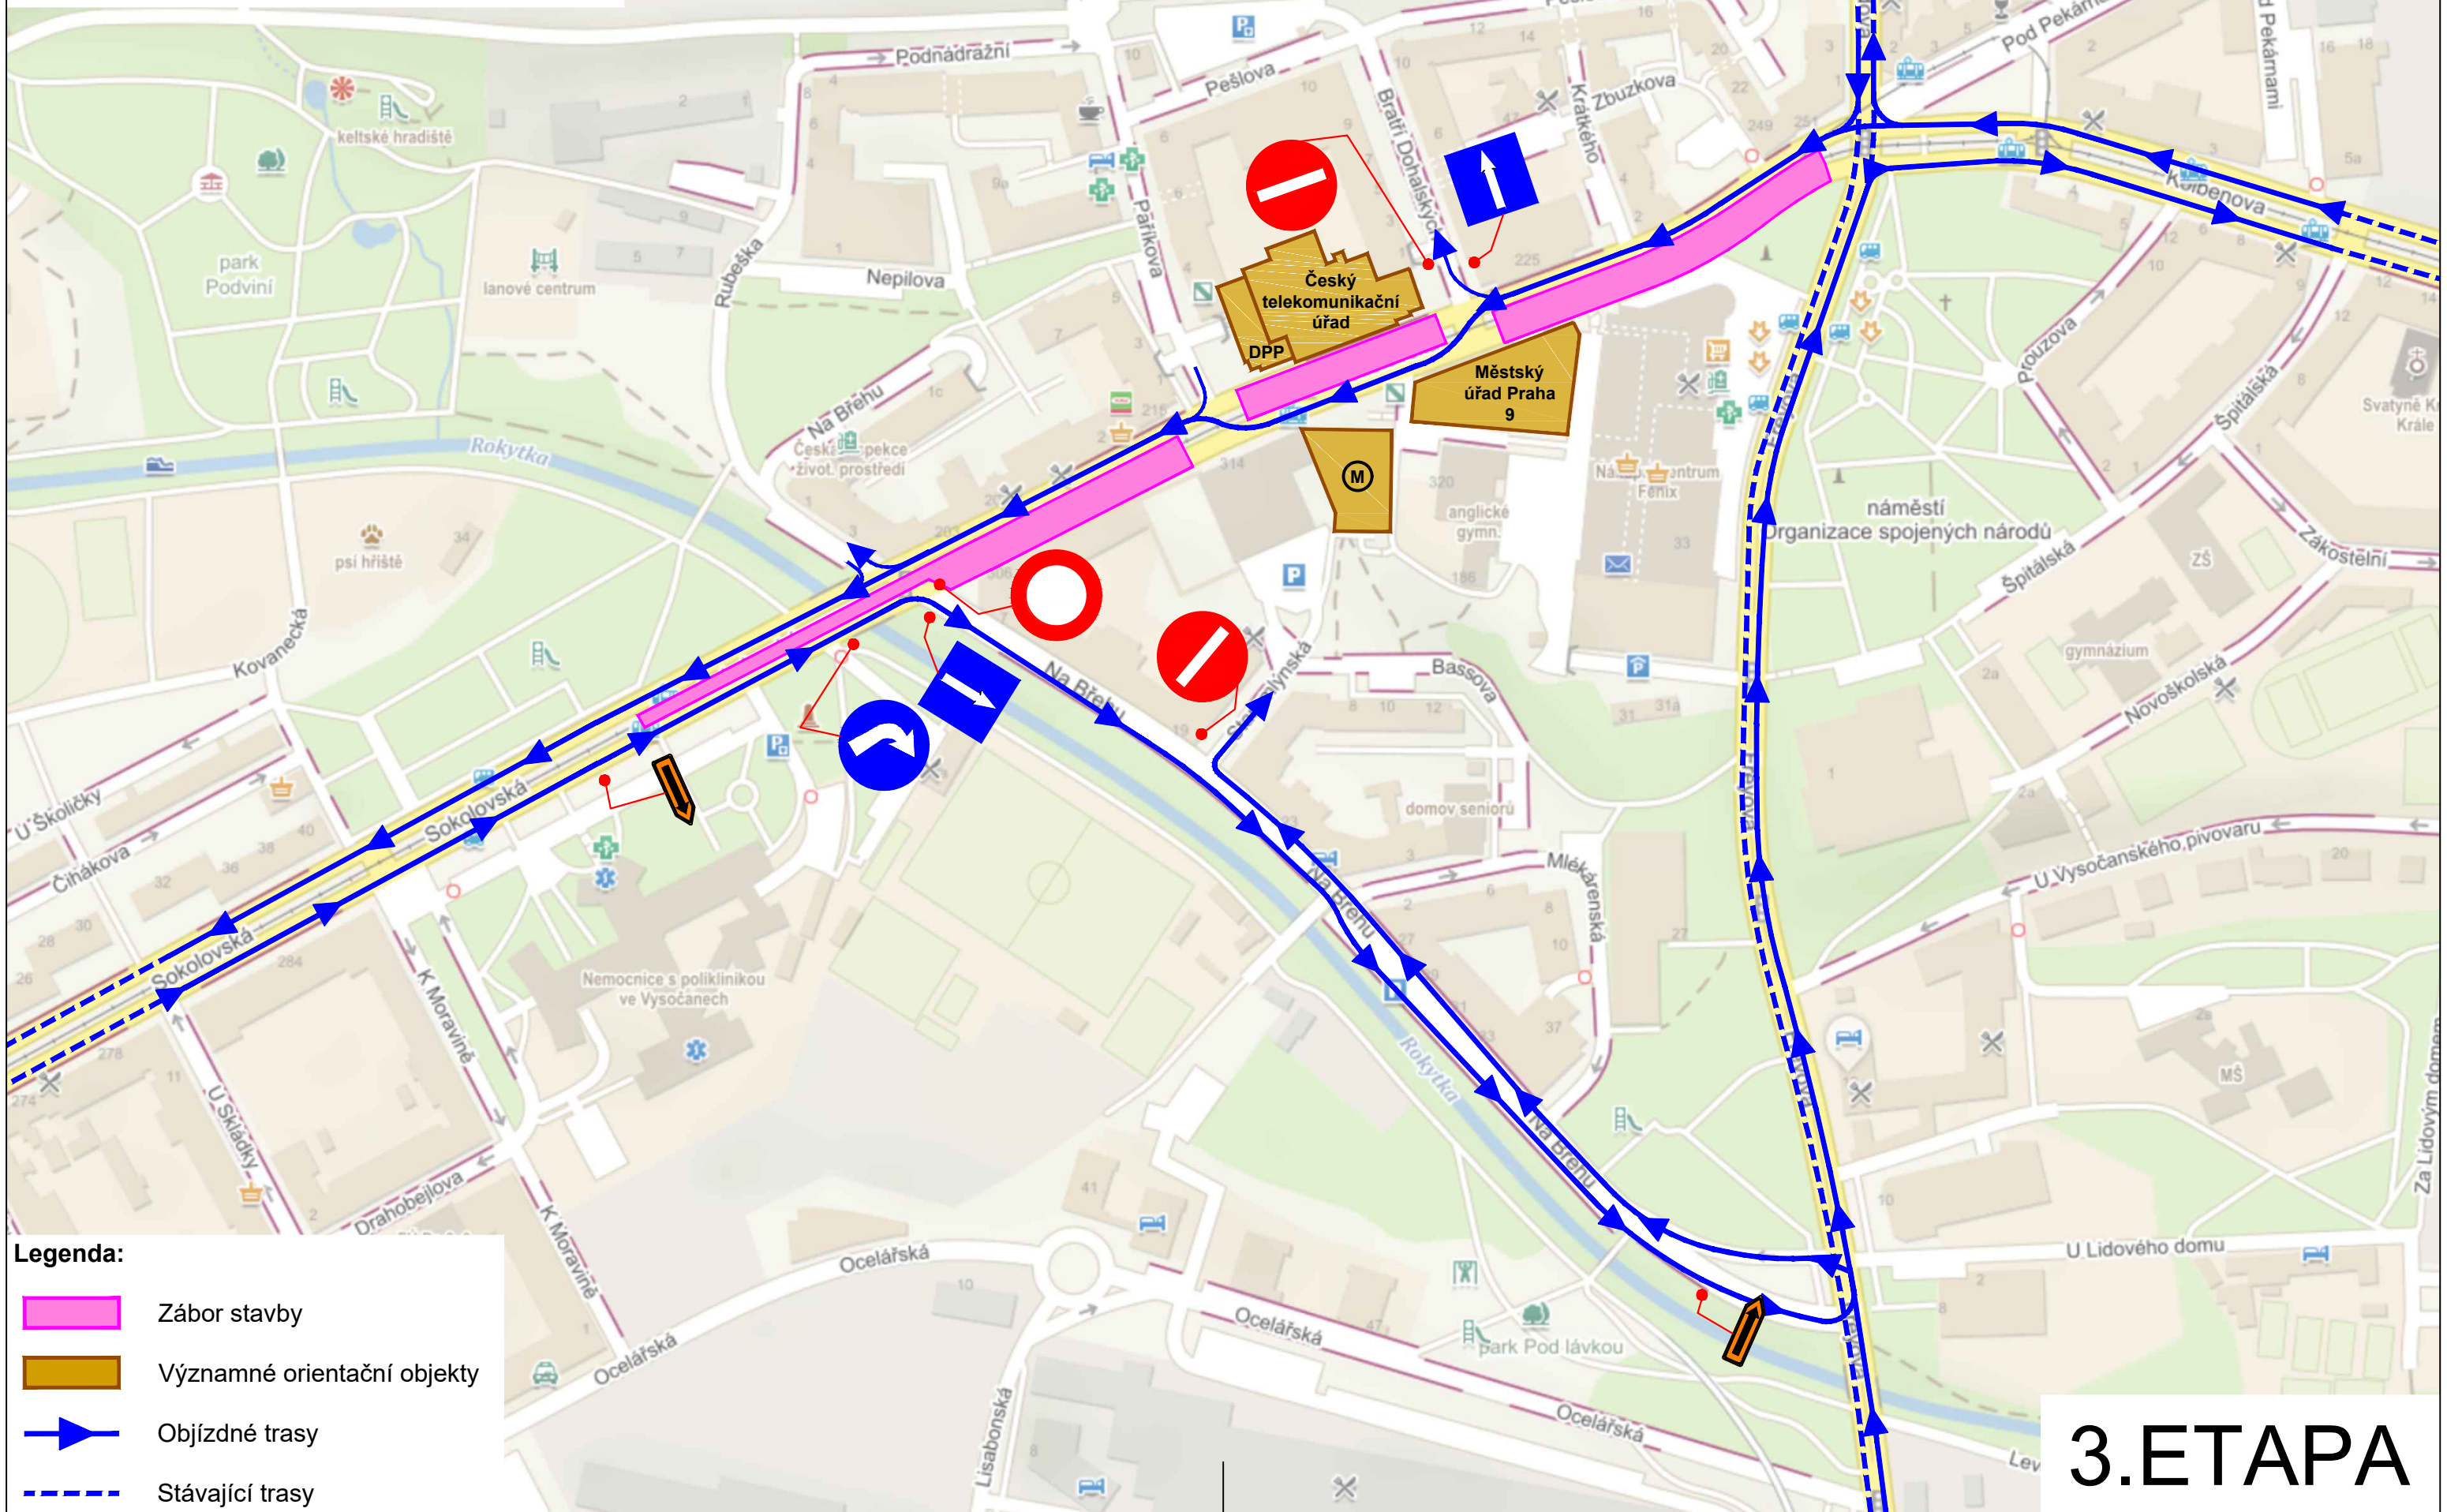

Legenda:

-  Zábor stavby
-  Významné orientační objekty
-  Objízdné trasy
-  Stávající trasy

3. ETAPA