


# Zkapacitnění kanalizace ul.: Prosecká, Praha 8 3. etapa

T:

<b>DOPRAVNÍ INŽENÝRING PRAHA S.R.O.</b>			
Dopravné inženýrské projekty a realizace dopravních opatření Holečkova 789/46, Praha 5, IČ: 02869179, tel.: 602 434 983			
Zhotovitel:	Vypracoval:	Kontroloval:	Ing. Hrušková Ing. Kapoun
PRAGIS, a.s. Budovatelská 286 190 15 Praha 9 - Satalice	Č. výkresu: X	Stav:	
Místo realizace: Prosecká, Praha 8	Datum vypracování: 08/2020		Měřítko a formát: 1:600 - 297 x 900 mm
Název akce: <b>Zkapacitnění kanalizace ul.: Prosecká, Praha 8</b> 3. etapa			

**Legenda:**

- Nové navržené svlése dopravní značení
- Trvalé dopravní značení a dopravní zařízení
- Trvalé dopravní značení a dopravní zařízení přechodně zakryté
- Plocha vlečné křivky
- Plocha záboru komunikace
- Pojízditelná plocha stavby

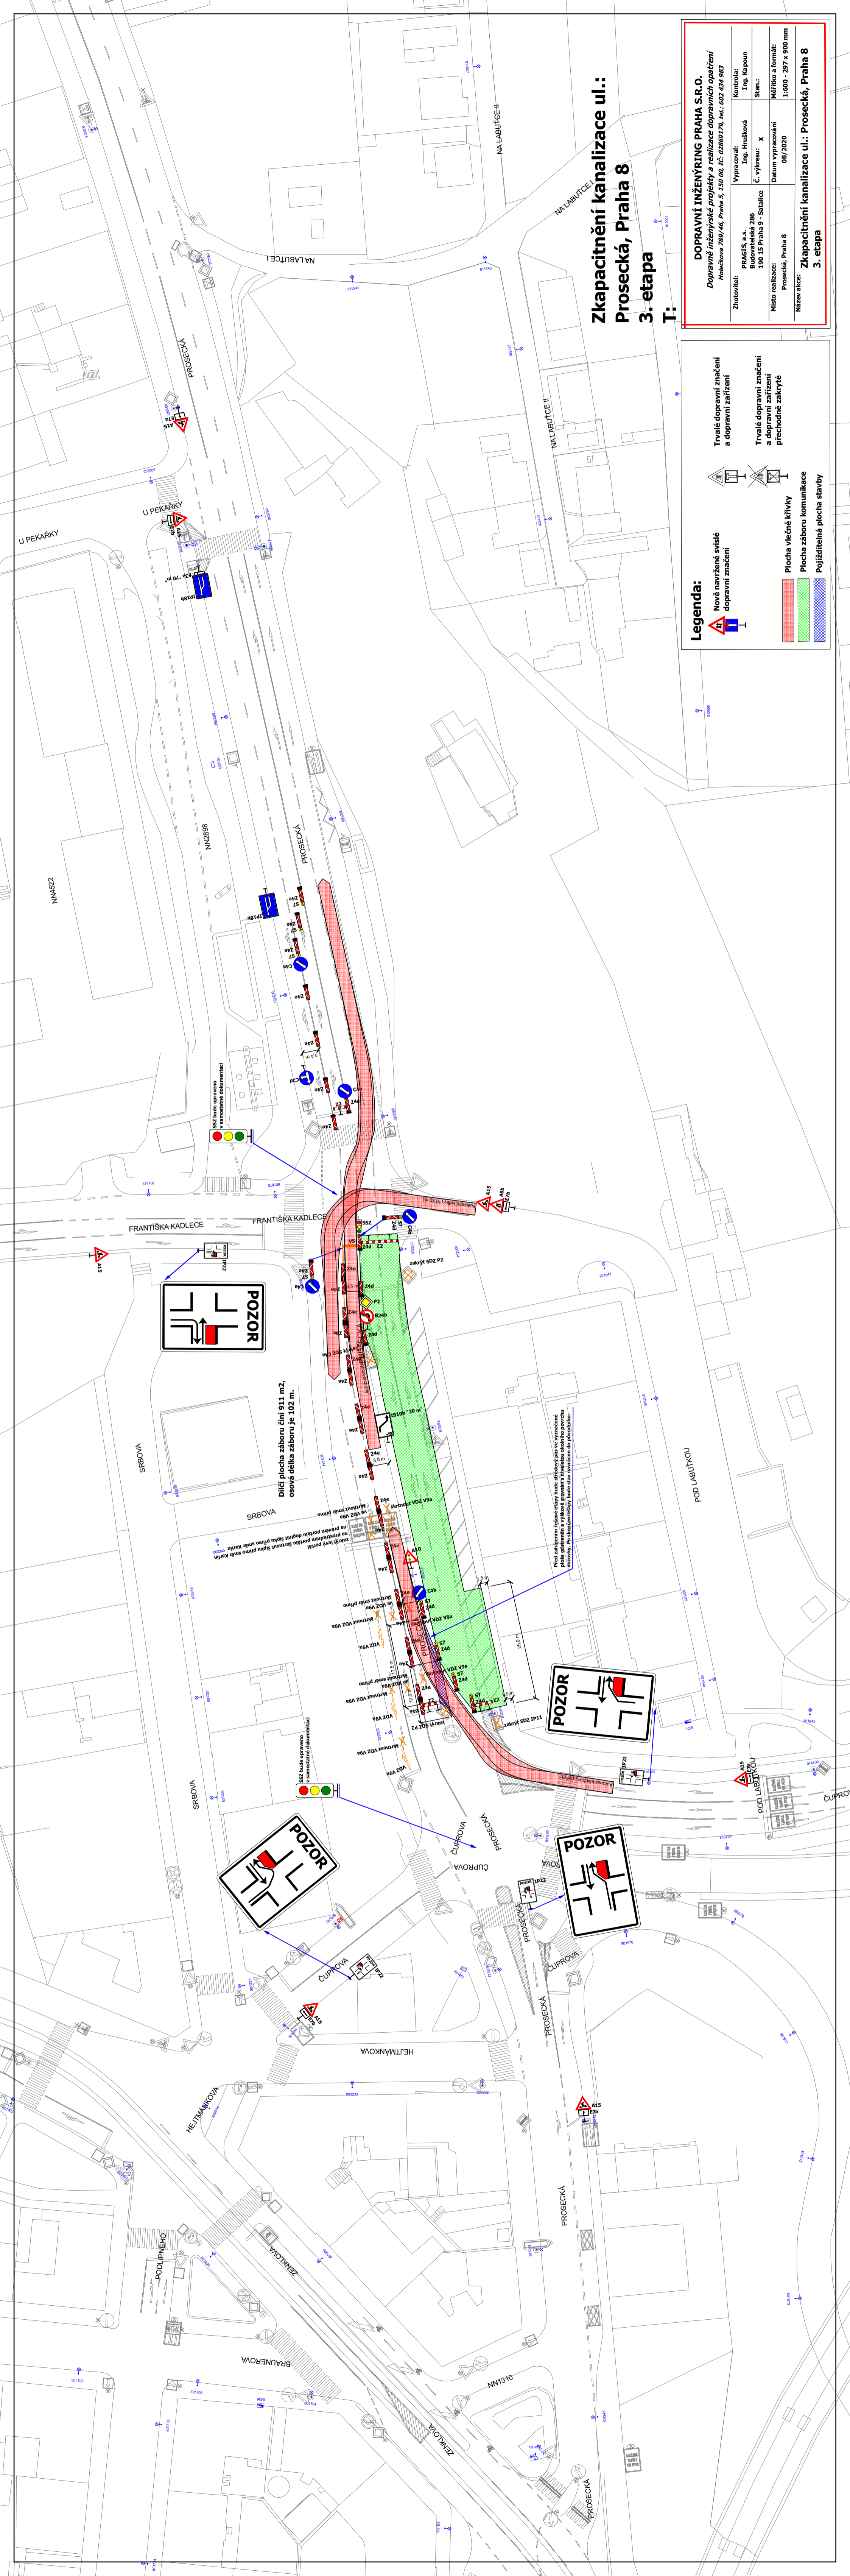

**POZOR**

Díleč plocha záboru čini 911 m<sup>2</sup>,  
osová délka záboru je 102 m.

**POZOR**

**POZOR**

**POZOR**

SZZ bude upraveno  
v samostatné dokumentaci

Před zahájením práce musí být vyznačená  
plocha oděračen a výškové srovnání s níže uvedenou oválnou poruchou  
vozovky, po skončení práce musí být navráceno do původního stavu.