

Výškový systém Bpv  
 Souřadnicový systém S-JTSK

# JMCC s.r.o.

Společnost 360/8, 184 00 Praha 8

IČ: 09390111

Investor: Dopravní podnik hl. m. Prahy, akciová společnost Sokolovská 42/217 Vysočany, 190 00 Praha 9	Vypracoval: Ing. Michek, Ph.D.	Kontrola: Ing. Hrušková
	Odp. proj.: Ing. Michek, Ph.D.	Zak. číslo: 22-006
Místo stavby: Praha 3, 9	Ved. projektu: Ing. Michek, Ph.D.	Datum vyprac.: 01/2022
Stavba: Rekonstrukce tramvajové trati Ohrada - Palmovka	Stupeň: PDPS	Měřítko: 1:600 - A3
	Číslo výkresu: DIO - 01	
Výkres: DIO - Klad listů	B	Stan: 18
	01.	


Výškový systém Bpv  
Souřadnicový systém S-JTSK

# JMCC s.r.o.

Spořická 360/8, 184 00 Praha 8

ÍČ: 09390111

Investor: Dopravní podnik hl. m. Prahy, akciová společnost Sokolovská 42/217 Vysočany, 190 00 Praha 9	Vypracoval: Ing. Michek, Ph.D.	Kontrola: Ing. Hrušková
	Odp. proj.: Ing. Michek, Ph.D.	Zak. číslo: 22-006
Místo stavby: Praha 3, 9	Ved. projektu: Ing. Michek, Ph.D.	Datum vyprac.: 01/2022
Stavba: Rekonstrukce tramvajové trati Ohrada - Palmovka	Stupeň: PDPS	
	Měřítko: 1:700 - A3	
Výkres: DIO - 0. etapa - vyparkování - 1. část	Číslo výkresu: DIO - 02	
	<b>B</b> Stan: 17 <b>02.</b>	

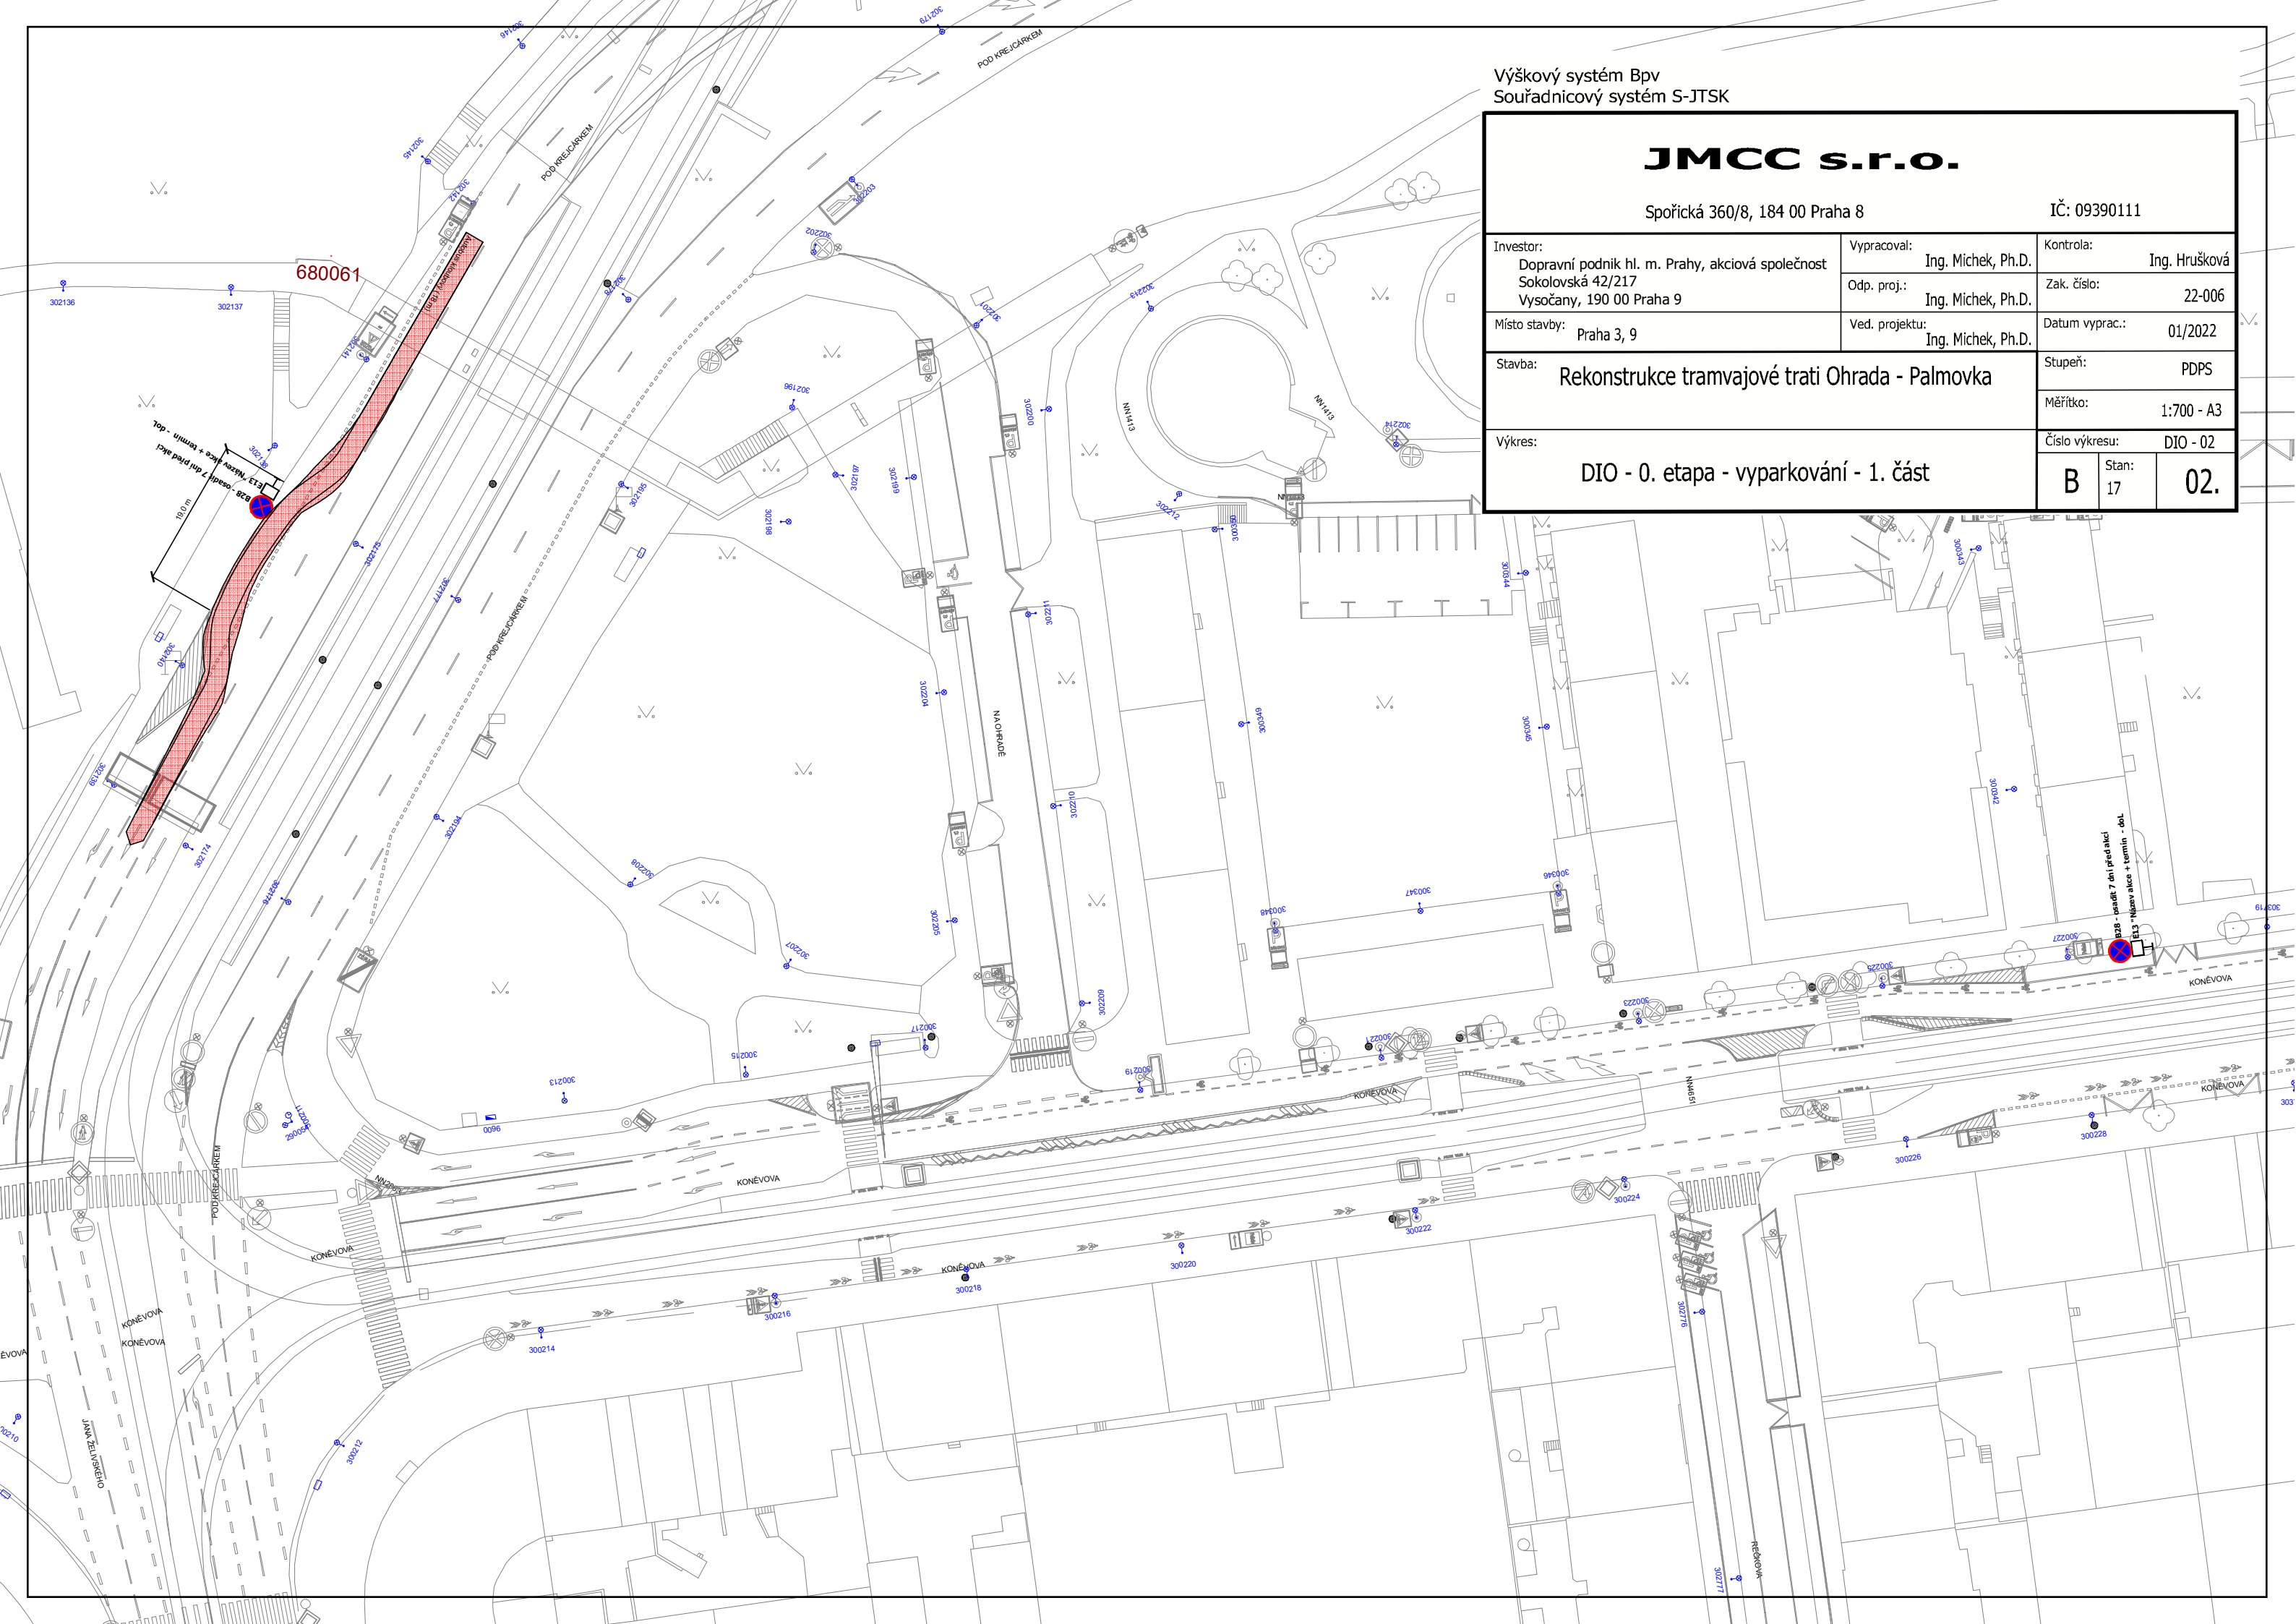

Výškový systém Bpv  
Soutřadnicový systém S-JTSK

**JMCC S.R.O.**

Spořičká 360/8, 184 00 Praha 8

IC: 09390111

Investor:	Dopravní podnik hl. m. Prahy, akciová společnost Sokolovská 42/217 Vysocany, 190 00 Praha 9	Vypracoval:	Ing. Michek, Ph.D.	Kontrola:	Ing. Hrušková
Místo stavby:	Praha 3, 9	Odp. proj.:	Ing. Michek, Ph.D.	Zak. číslo:	22-006
		Ved. projektu:	Ing. Michek, Ph.D.	Datum vyprac.:	01/2022


Stavba:  
**Rekonstrukce tramvajové trati Ohrada - Palmovka**


Stupeň:  
PDPs

Měřítko:  
1:600 - A3

Číslo výkresu:  
DIO - 03

Stav:  
B 17 03.

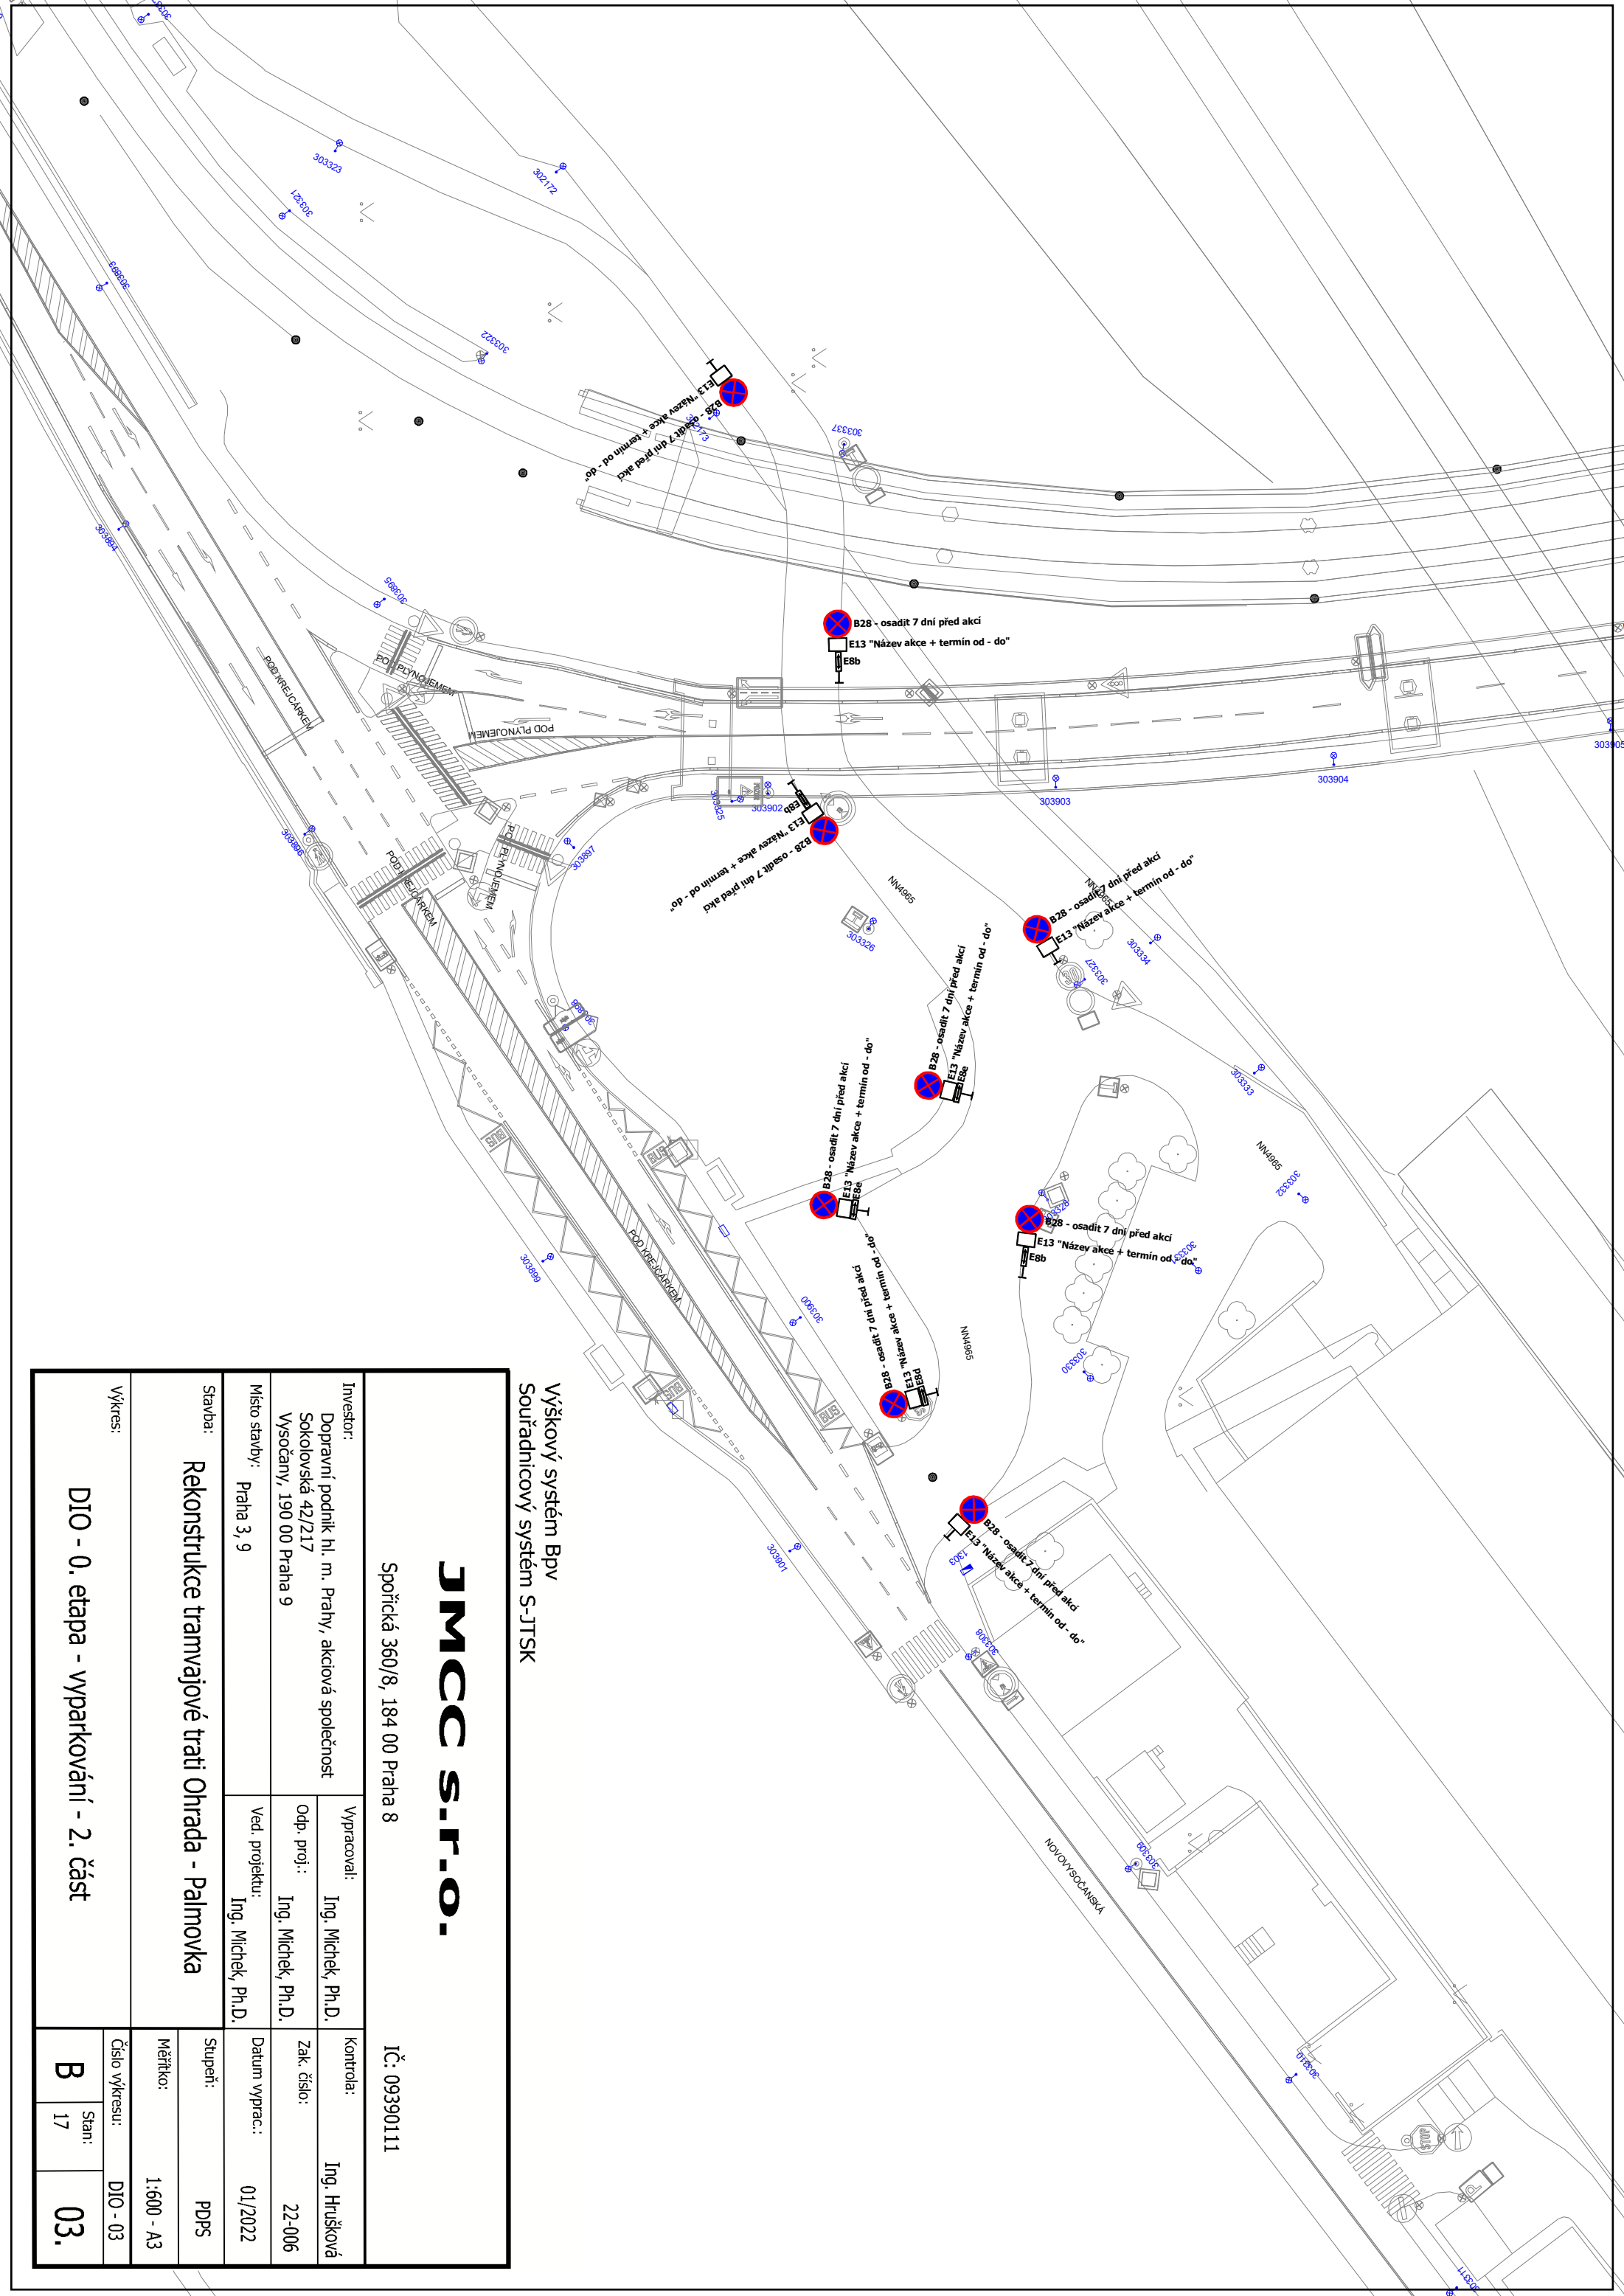

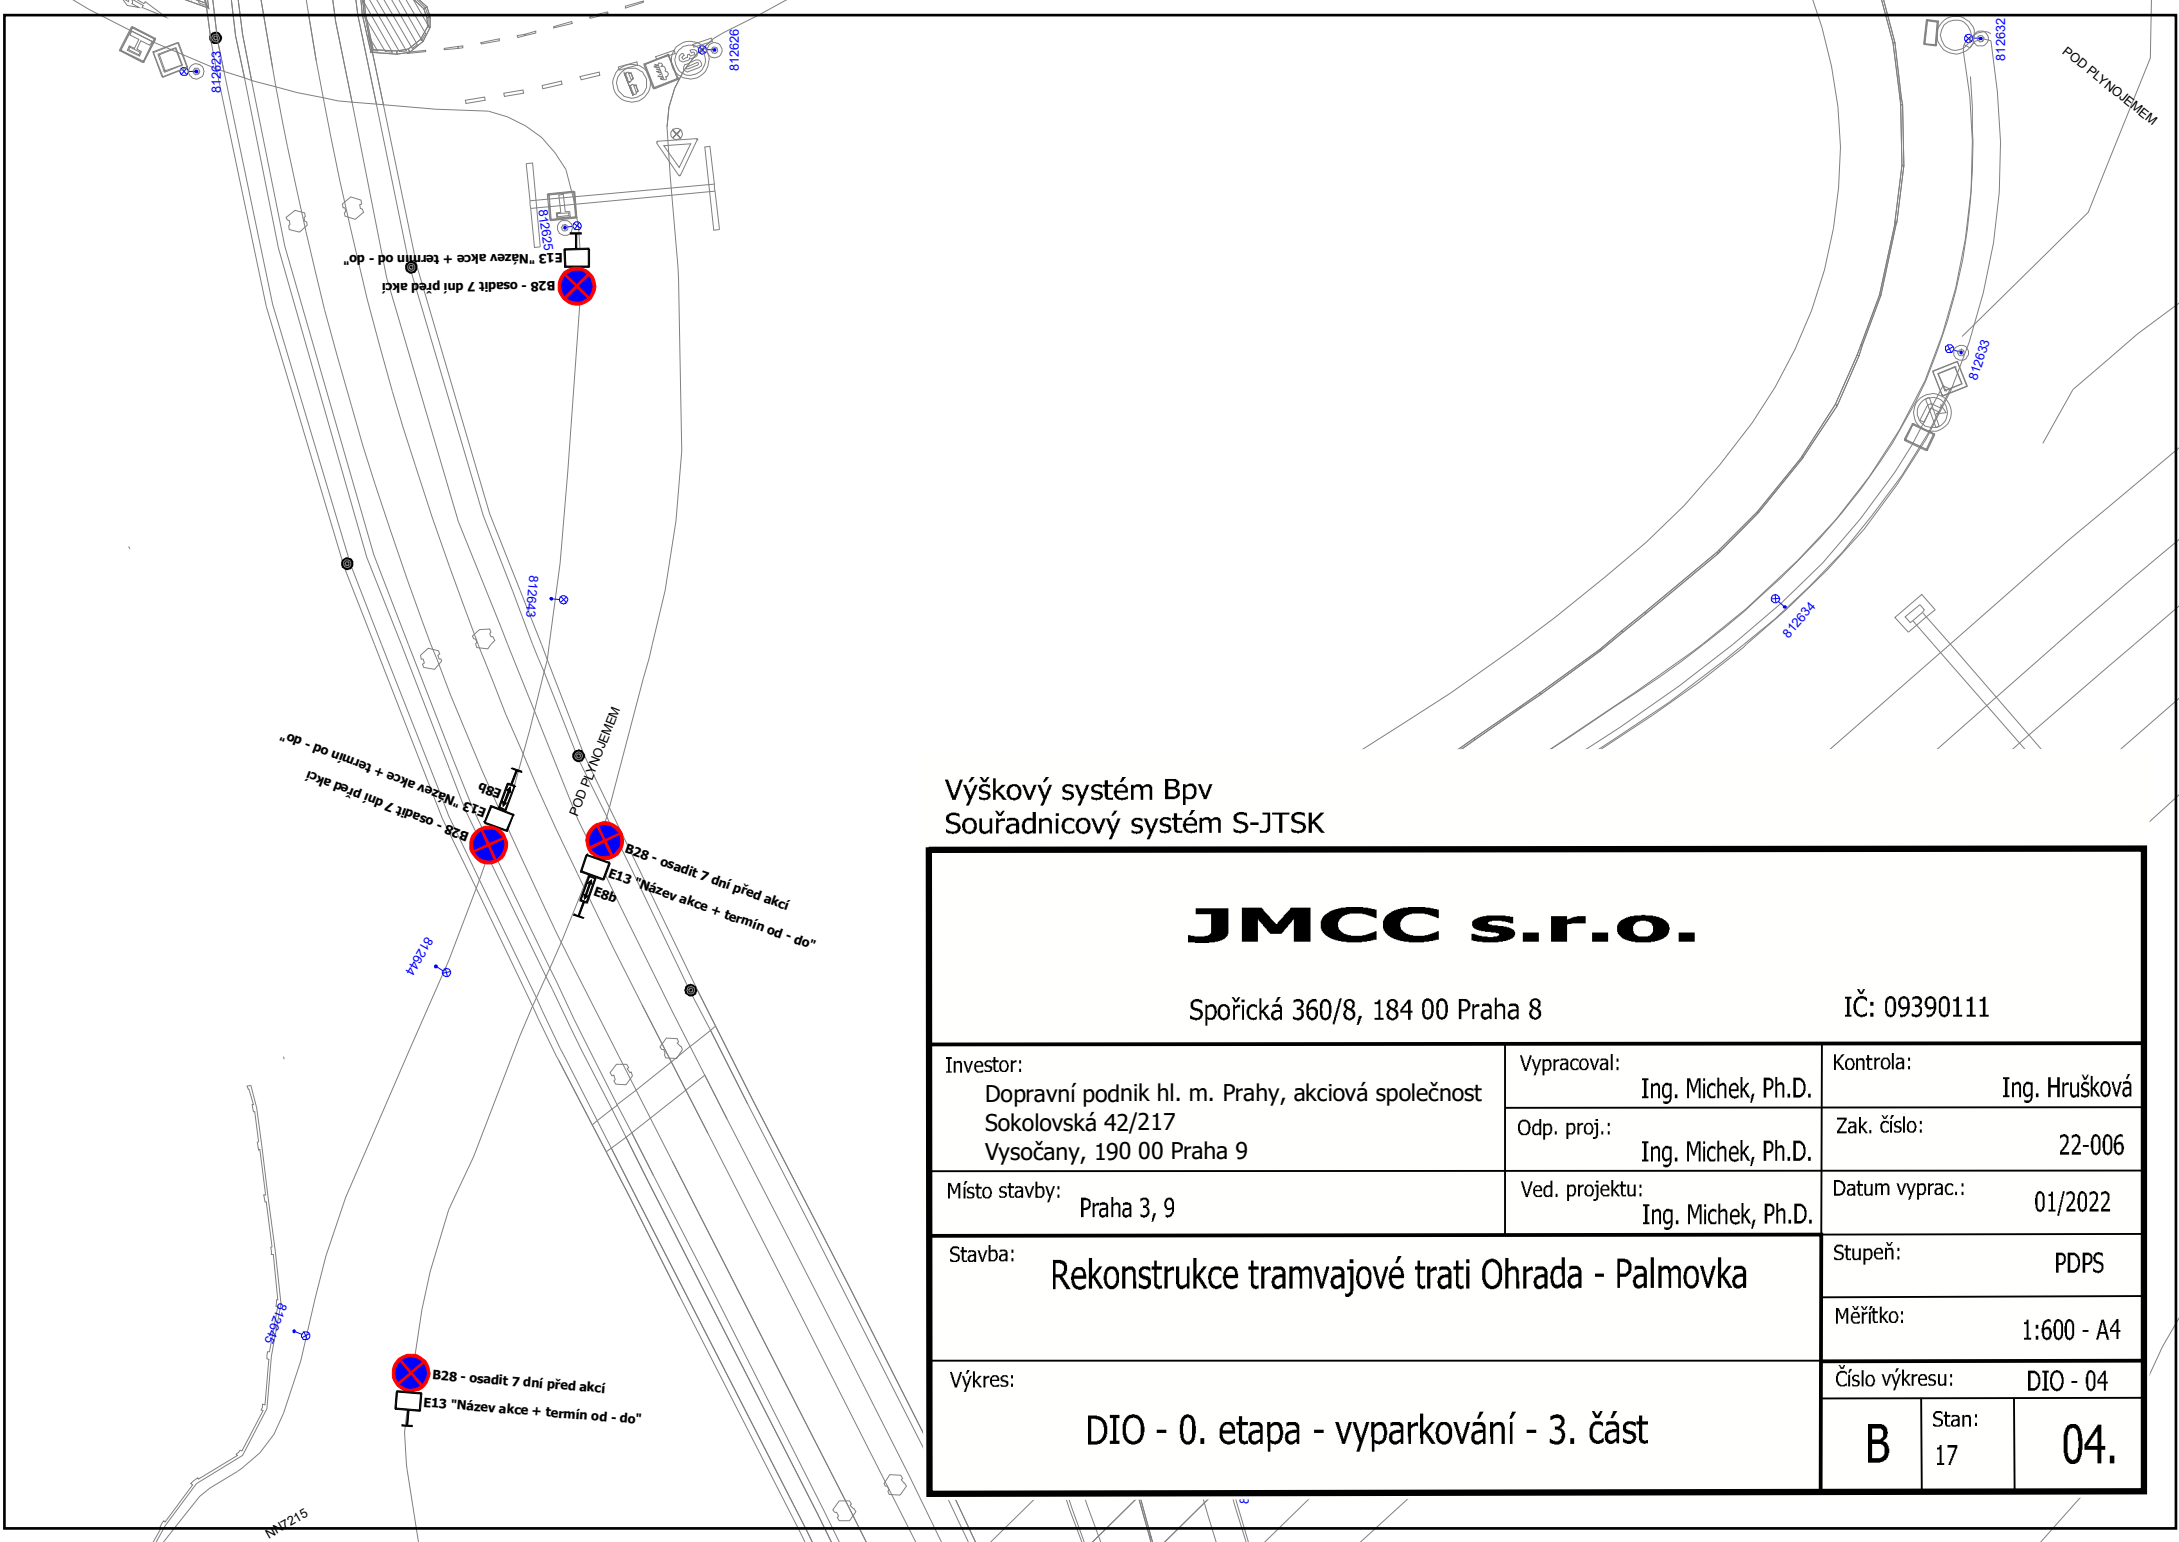


Výškový systém Bpv  
 Souřadnicový systém S-JTSK

# JMCC s.r.o.

Spořická 360/8, 184 00 Praha 8

IČ: 09390111

Investor: Dopravní podnik hl. m. Prahy, akciová společnost Sokolovská 42/217 Vysočany, 190 00 Praha 9	Vypracoval: Ing. Michek, Ph.D.	Kontrola: Ing. Hrušková
	Odp. proj.: Ing. Michek, Ph.D.	Zak. číslo: 22-006
Místo stavby: Praha 3, 9	Ved. projektu: Ing. Michek, Ph.D.	Datum vyprac.: 01/2022
Stavba: Rekonstrukce tramvajové trati Ohrada - Palmovka	Stupeň: PDPS	
	Měřítko: 1:600 - A4	
Výkres: DIO - 0. etapa - vyparkování - 3. část	Číslo výkresu: DIO - 04	
	B	Stan: 17

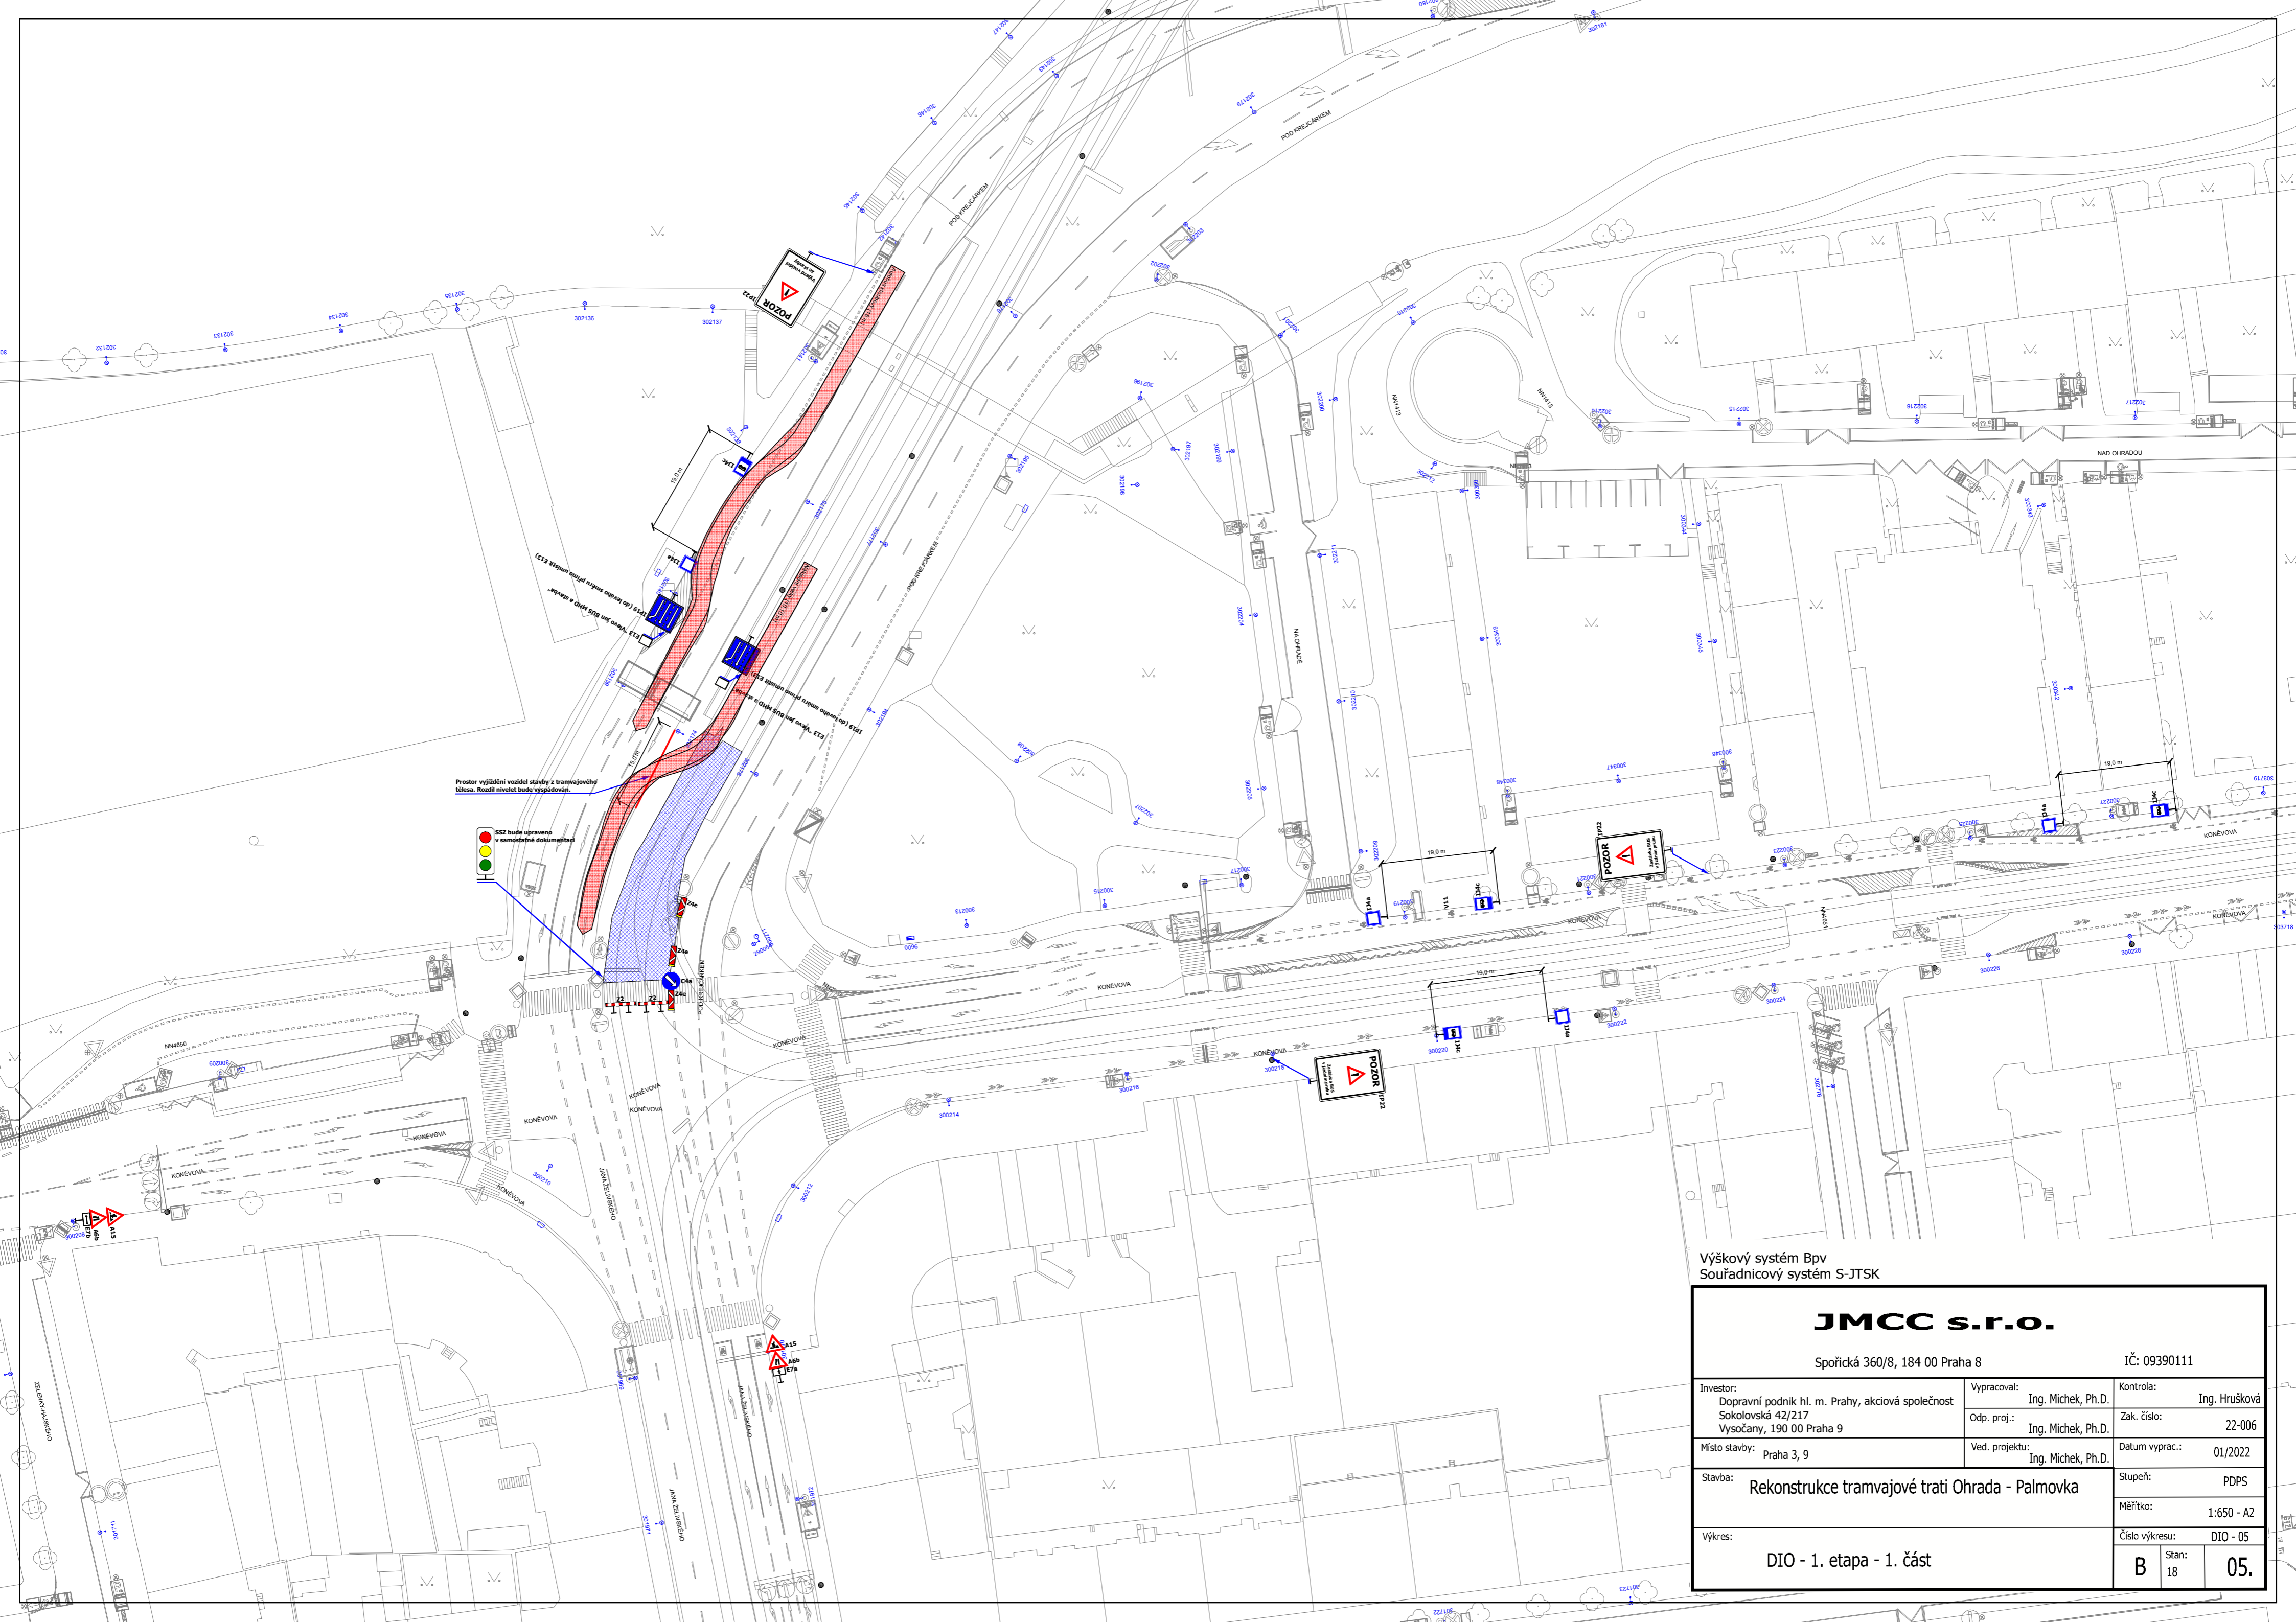


Výškový systém Bpv  
 Souřadnicový systém S-JTSK

## JMCC s.r.o.

Spořická 360/8, 184 00 Praha 8

IČ: 09390111

Investor: Dopravní podnik hl. m. Prahy, akciová společnost Sokolovská 42/217 Vysocany, 190 00 Praha 9	Vypracoval: Ing. Michek, Ph.D.	Kontrola: Ing. Hrušková
Místo stavby: Praha 3, 9	Odp. proj.: Ing. Michek, Ph.D.	Zak. číslo: 22-006
Stavba: Rekonstrukce tramvajové trati Ohrada - Palmovka	Ved. projektu: Ing. Michek, Ph.D.	Datum vyprac.: 01/2022
Výkres: DIO - 1. etapa - 1. část	Stupeň: PDPS	Měřítko: 1:650 - A2
	Číslo výkresu: DIO - 05	
	B Stan: 18	05.

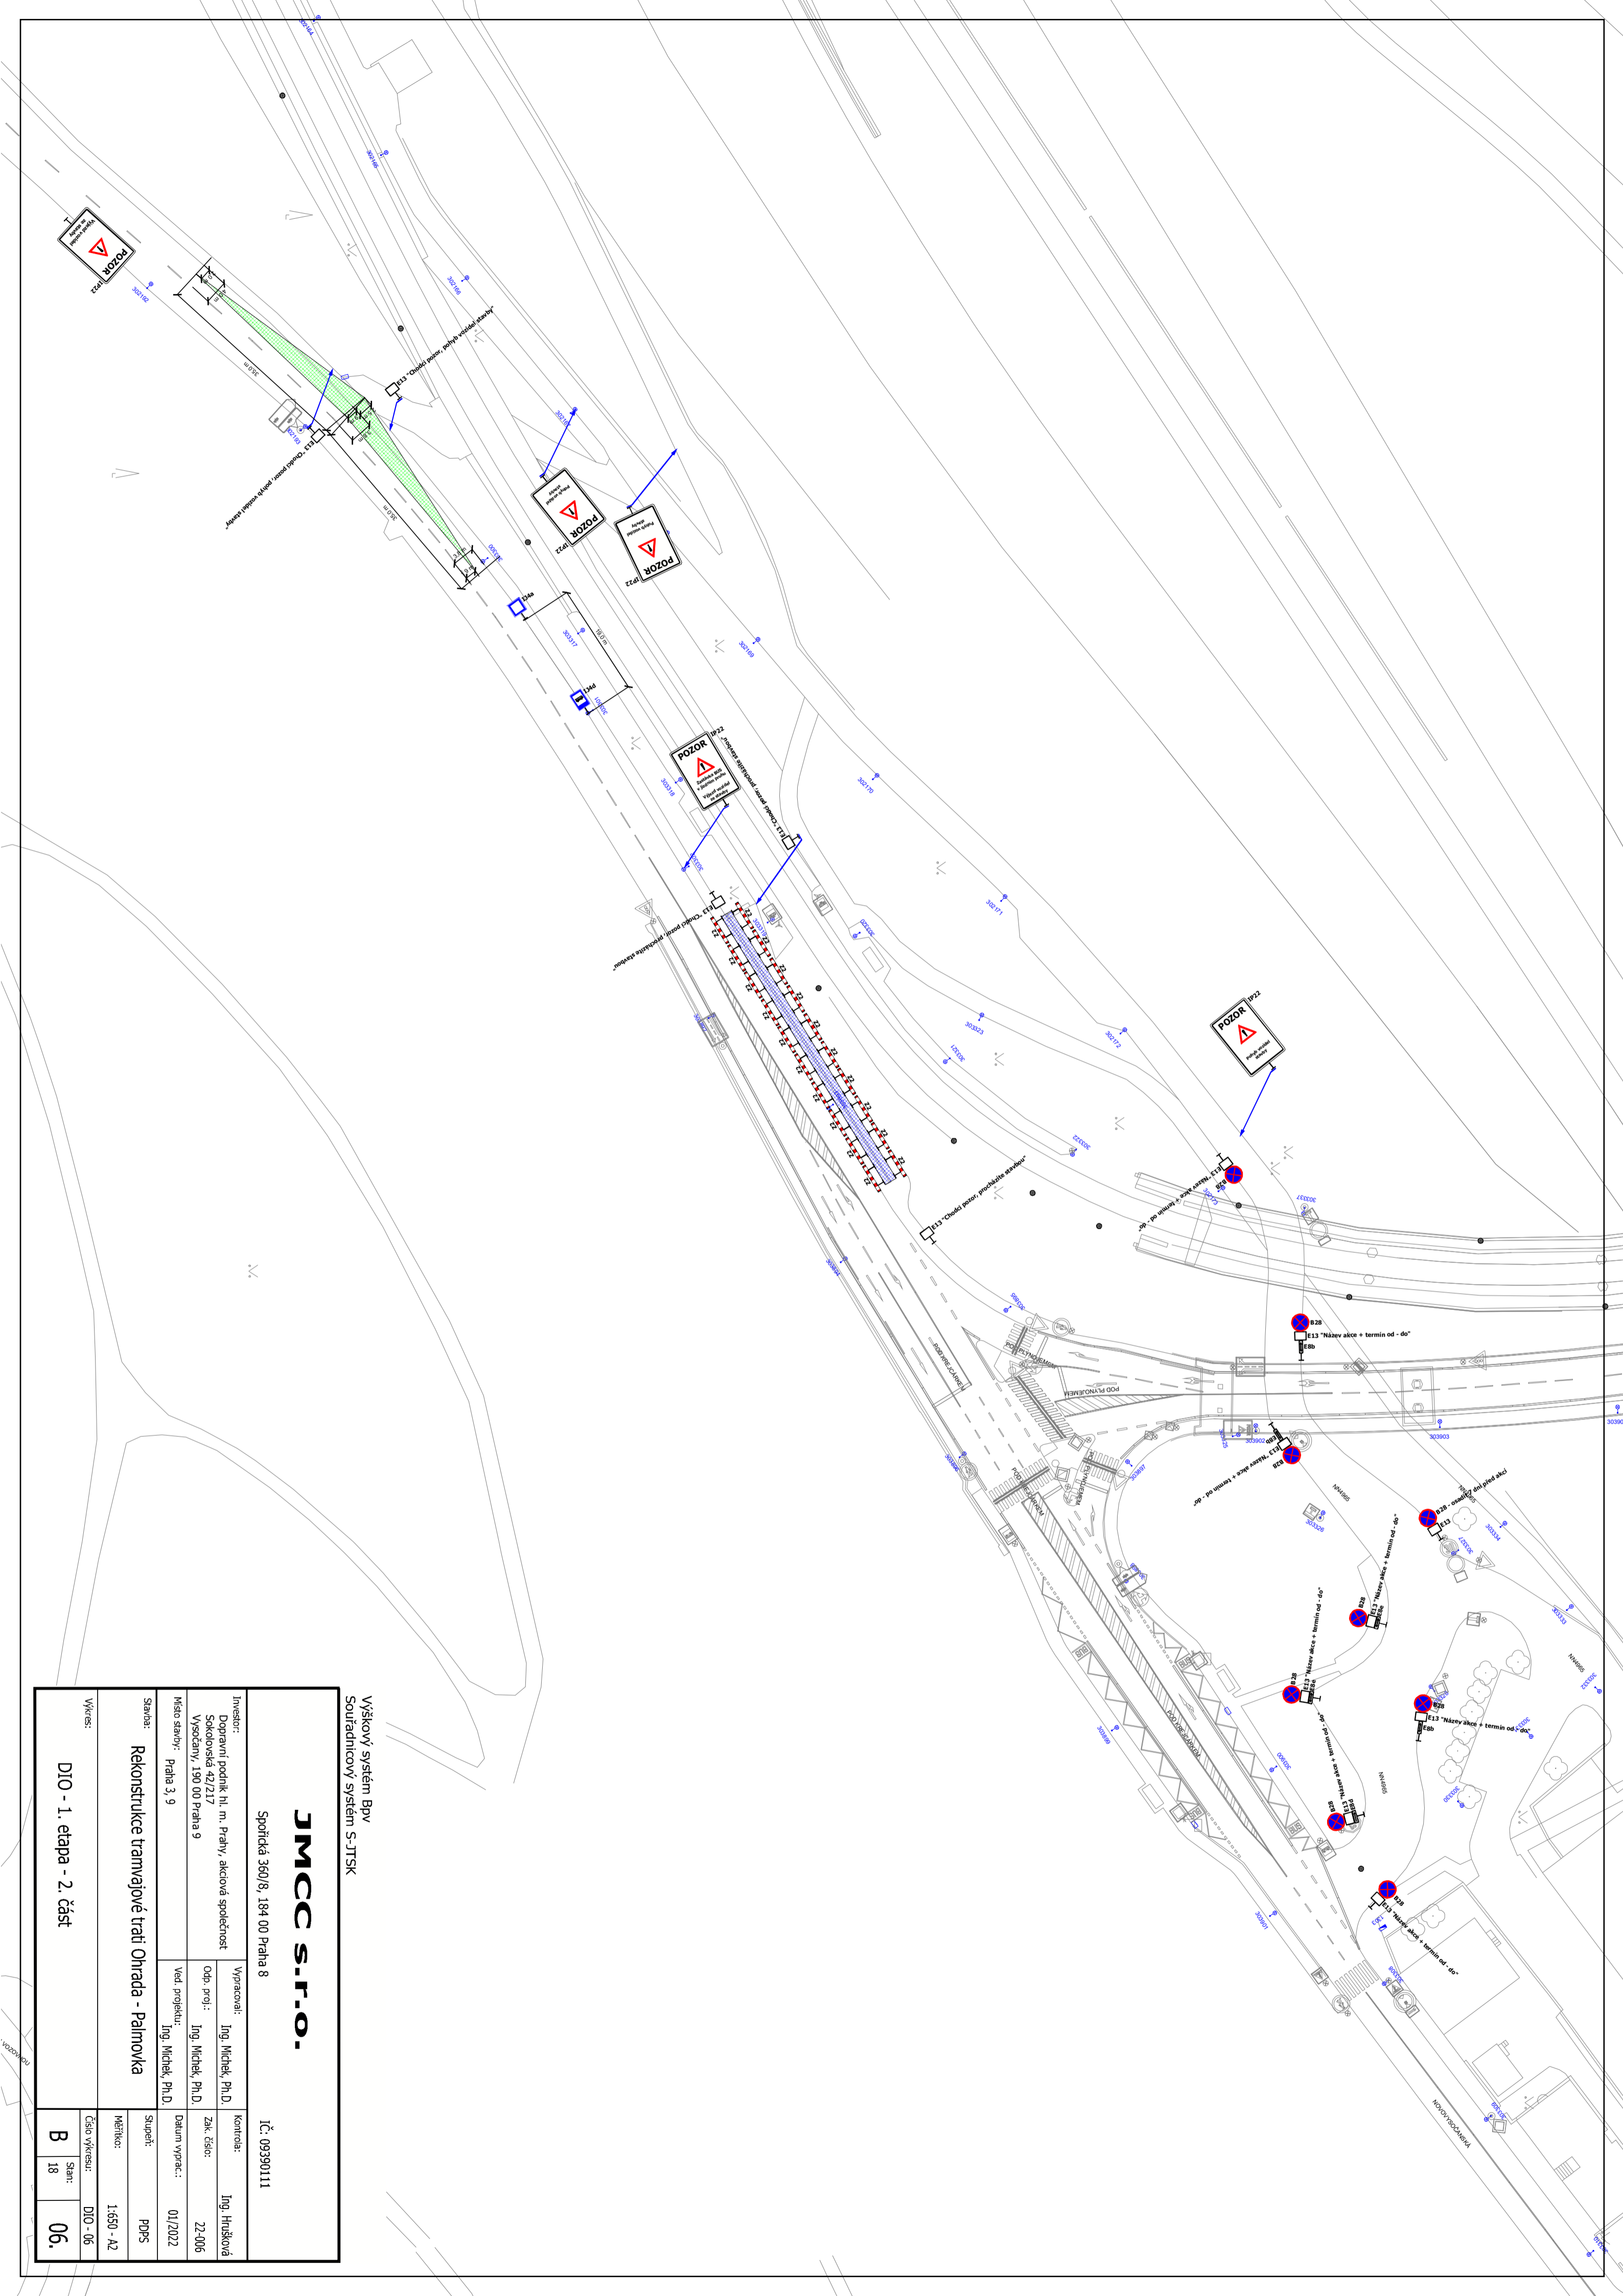

Výškový systém Bpv  
Sourádnicový systém S-JTSK

**JMCC S.R.O.**

Spořická 360/8, 184 00 Praha 8

IČ: 09390111

Investor:	Dopravní podnik hl. m. Prahy, akciová společnost Sokolovská 42/217 Výstavi, 190 00 Praha 9	Vypracoval:	Ing. Michlek, Ph.D.	Kontrola:	Ing. Hrušková
Místo stavby:	Praha 3, 9	Odp. prof.:	Ing. Michlek, Ph.D.	Zak. číslo:	22-006
Starosta:	Rekonstrukce tramvajové trati Ohrada - Palmovka	Ved. projektu:	Ing. Michlek, Ph.D.	Datum vyprac.:	01/2022
Stupeň:					PDPS
Měřítko:					1:550 - A2
Číslo výkresu:	DIO - 06				
Výkres:					

DIO - 1. etapa - 2. část

B 18 06.


Výškový systém Bpv  
Souřadnicový systém S-JTSK


**JMCC s.r.o.**

Spořická 360/8, 184 00 Praha 8

IČ: 09390111

Investor: Dopravní podnik hl. m. Prahy, akciová společnost Sokolovská 42/217 Vysočany, 190 00 Praha 9	Vypracoval: Ing. Michek, Ph.D.	Kontrola: Ing. Hrušková
	Odp. proj.: Ing. Michek, Ph.D.	Zak. číslo: 22-006
Místo stavby: Praha 3, 9	Ved. projektu: Ing. Michek, Ph.D.	Datum vyprac.: 01/2022
Stavba: Rekonstrukce tramvajové trati Ohrada - Palmovka	Stupeň: PDPS	
	Měřítko: 1:600 - A2	
Výkres: DIO - 1. etapa - 3. část	Číslo výkresu: DIO - 07	
	B Stan:	18 07.

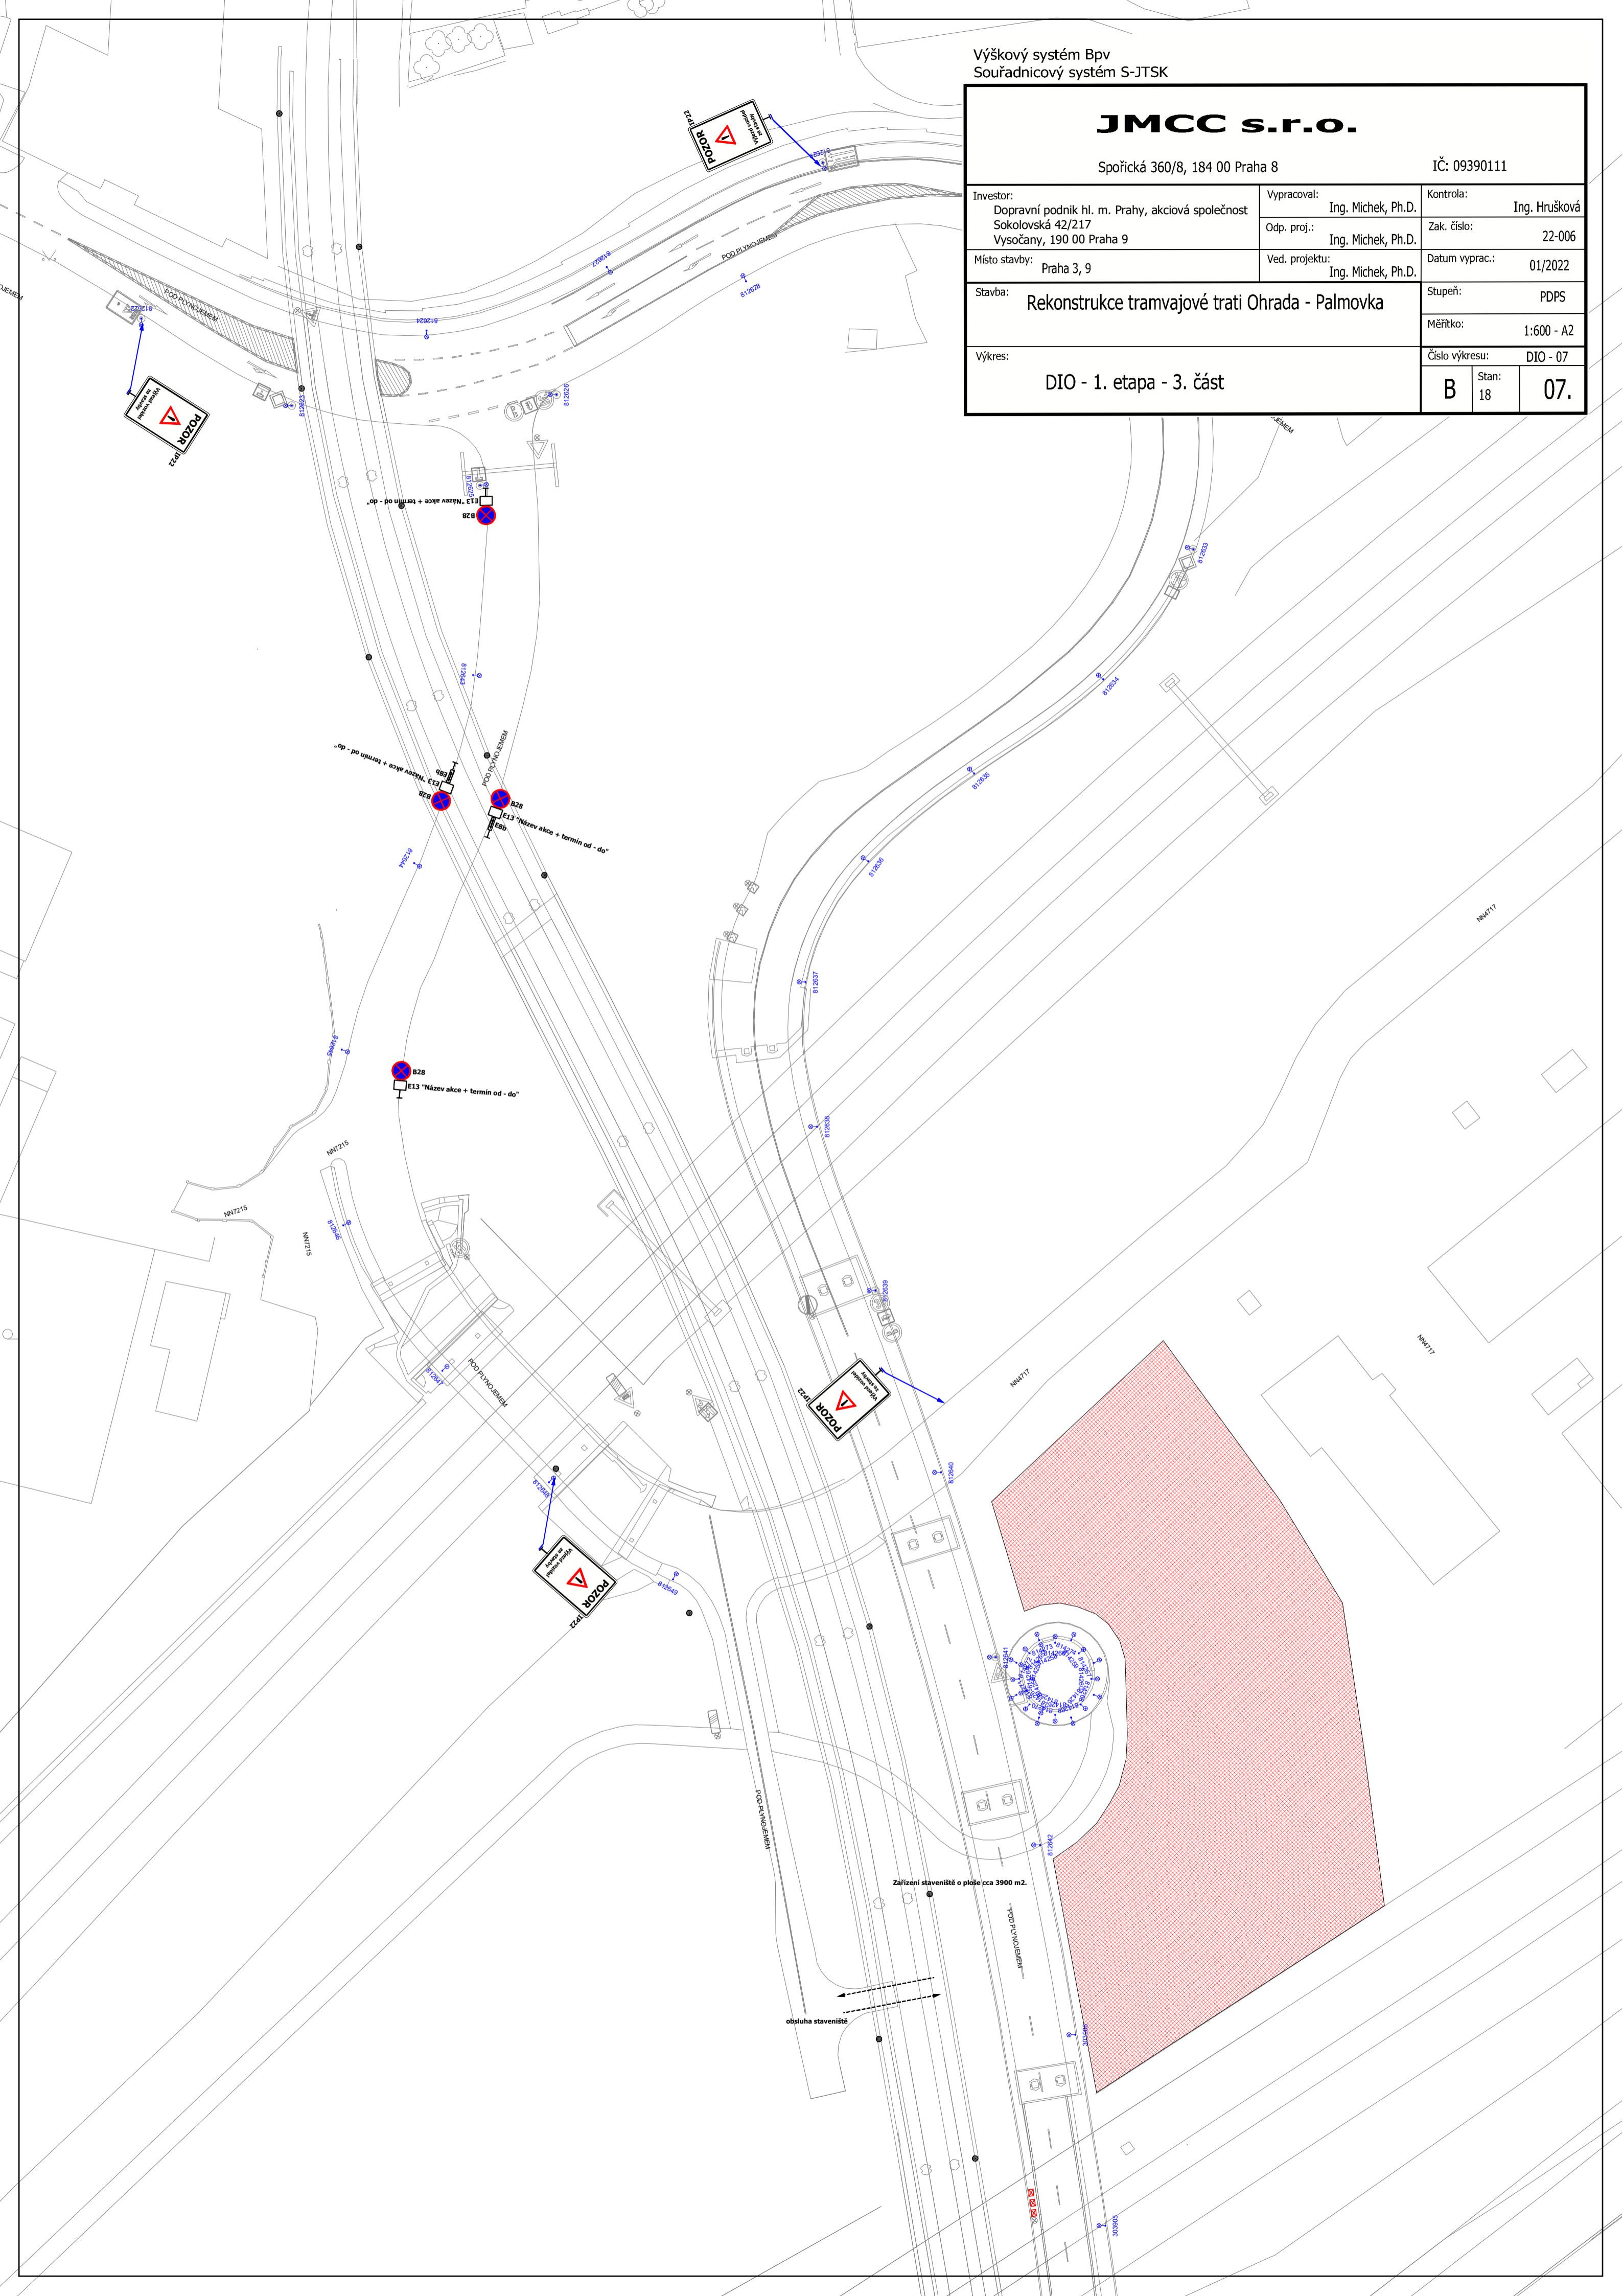

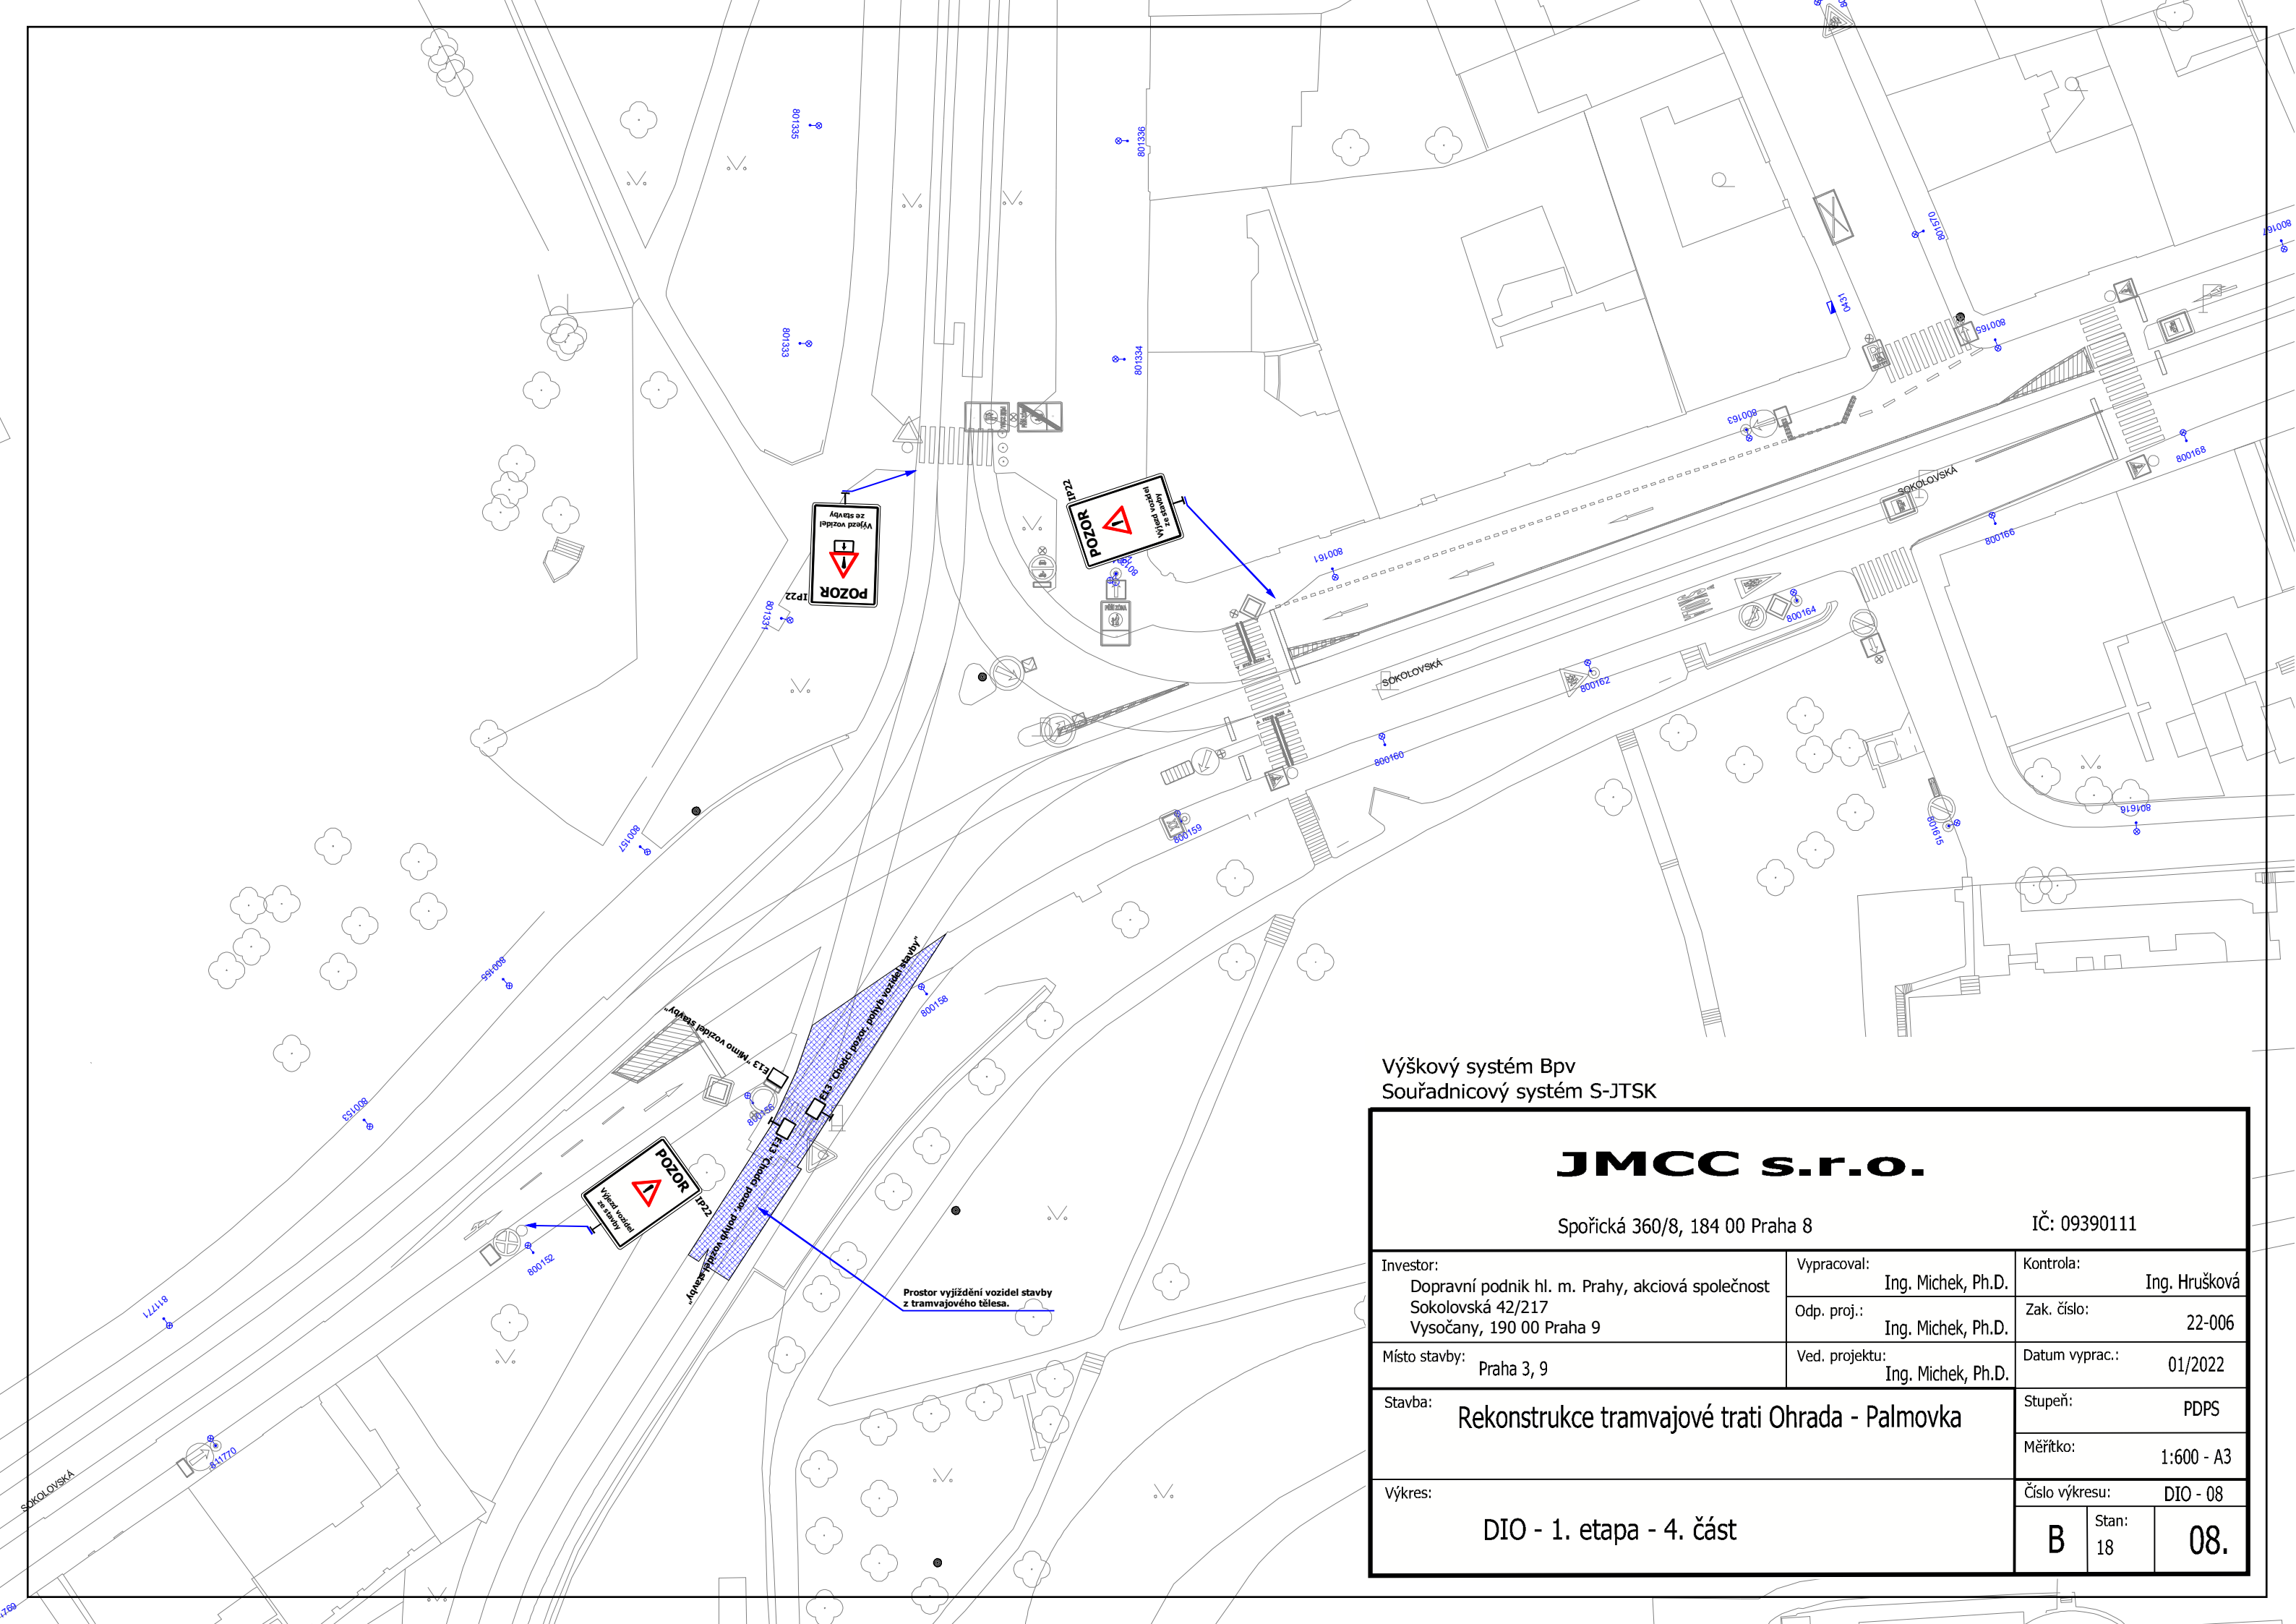

Výškový systém Bpv  
 Souřadnicový systém S-JTSK

# JMCC s.r.o.

Spořická 360/8, 184 00 Praha 8

IČ: 09390111

Investor: Dopravní podnik hl. m. Prahy, akciová společnost Sokolovská 42/217 Vysočany, 190 00 Praha 9	Vypracoval: Ing. Michek, Ph.D.	Kontrola: Ing. Hrušková
	Odp. proj.: Ing. Michek, Ph.D.	Zak. číslo: 22-006
Místo stavby: Praha 3, 9	Ved. projektu: Ing. Michek, Ph.D.	Datum vyprac.: 01/2022
Stavba: Rekonstrukce tramvajové trati Ohrada - Palmovka	Stupeň: PDPS	Měřítko: 1:600 - A3
	Číslo výkresu: DIO - 08	
Výkres: DIO - 1. etapa - 4. část	Stan: 18	08.
	B	