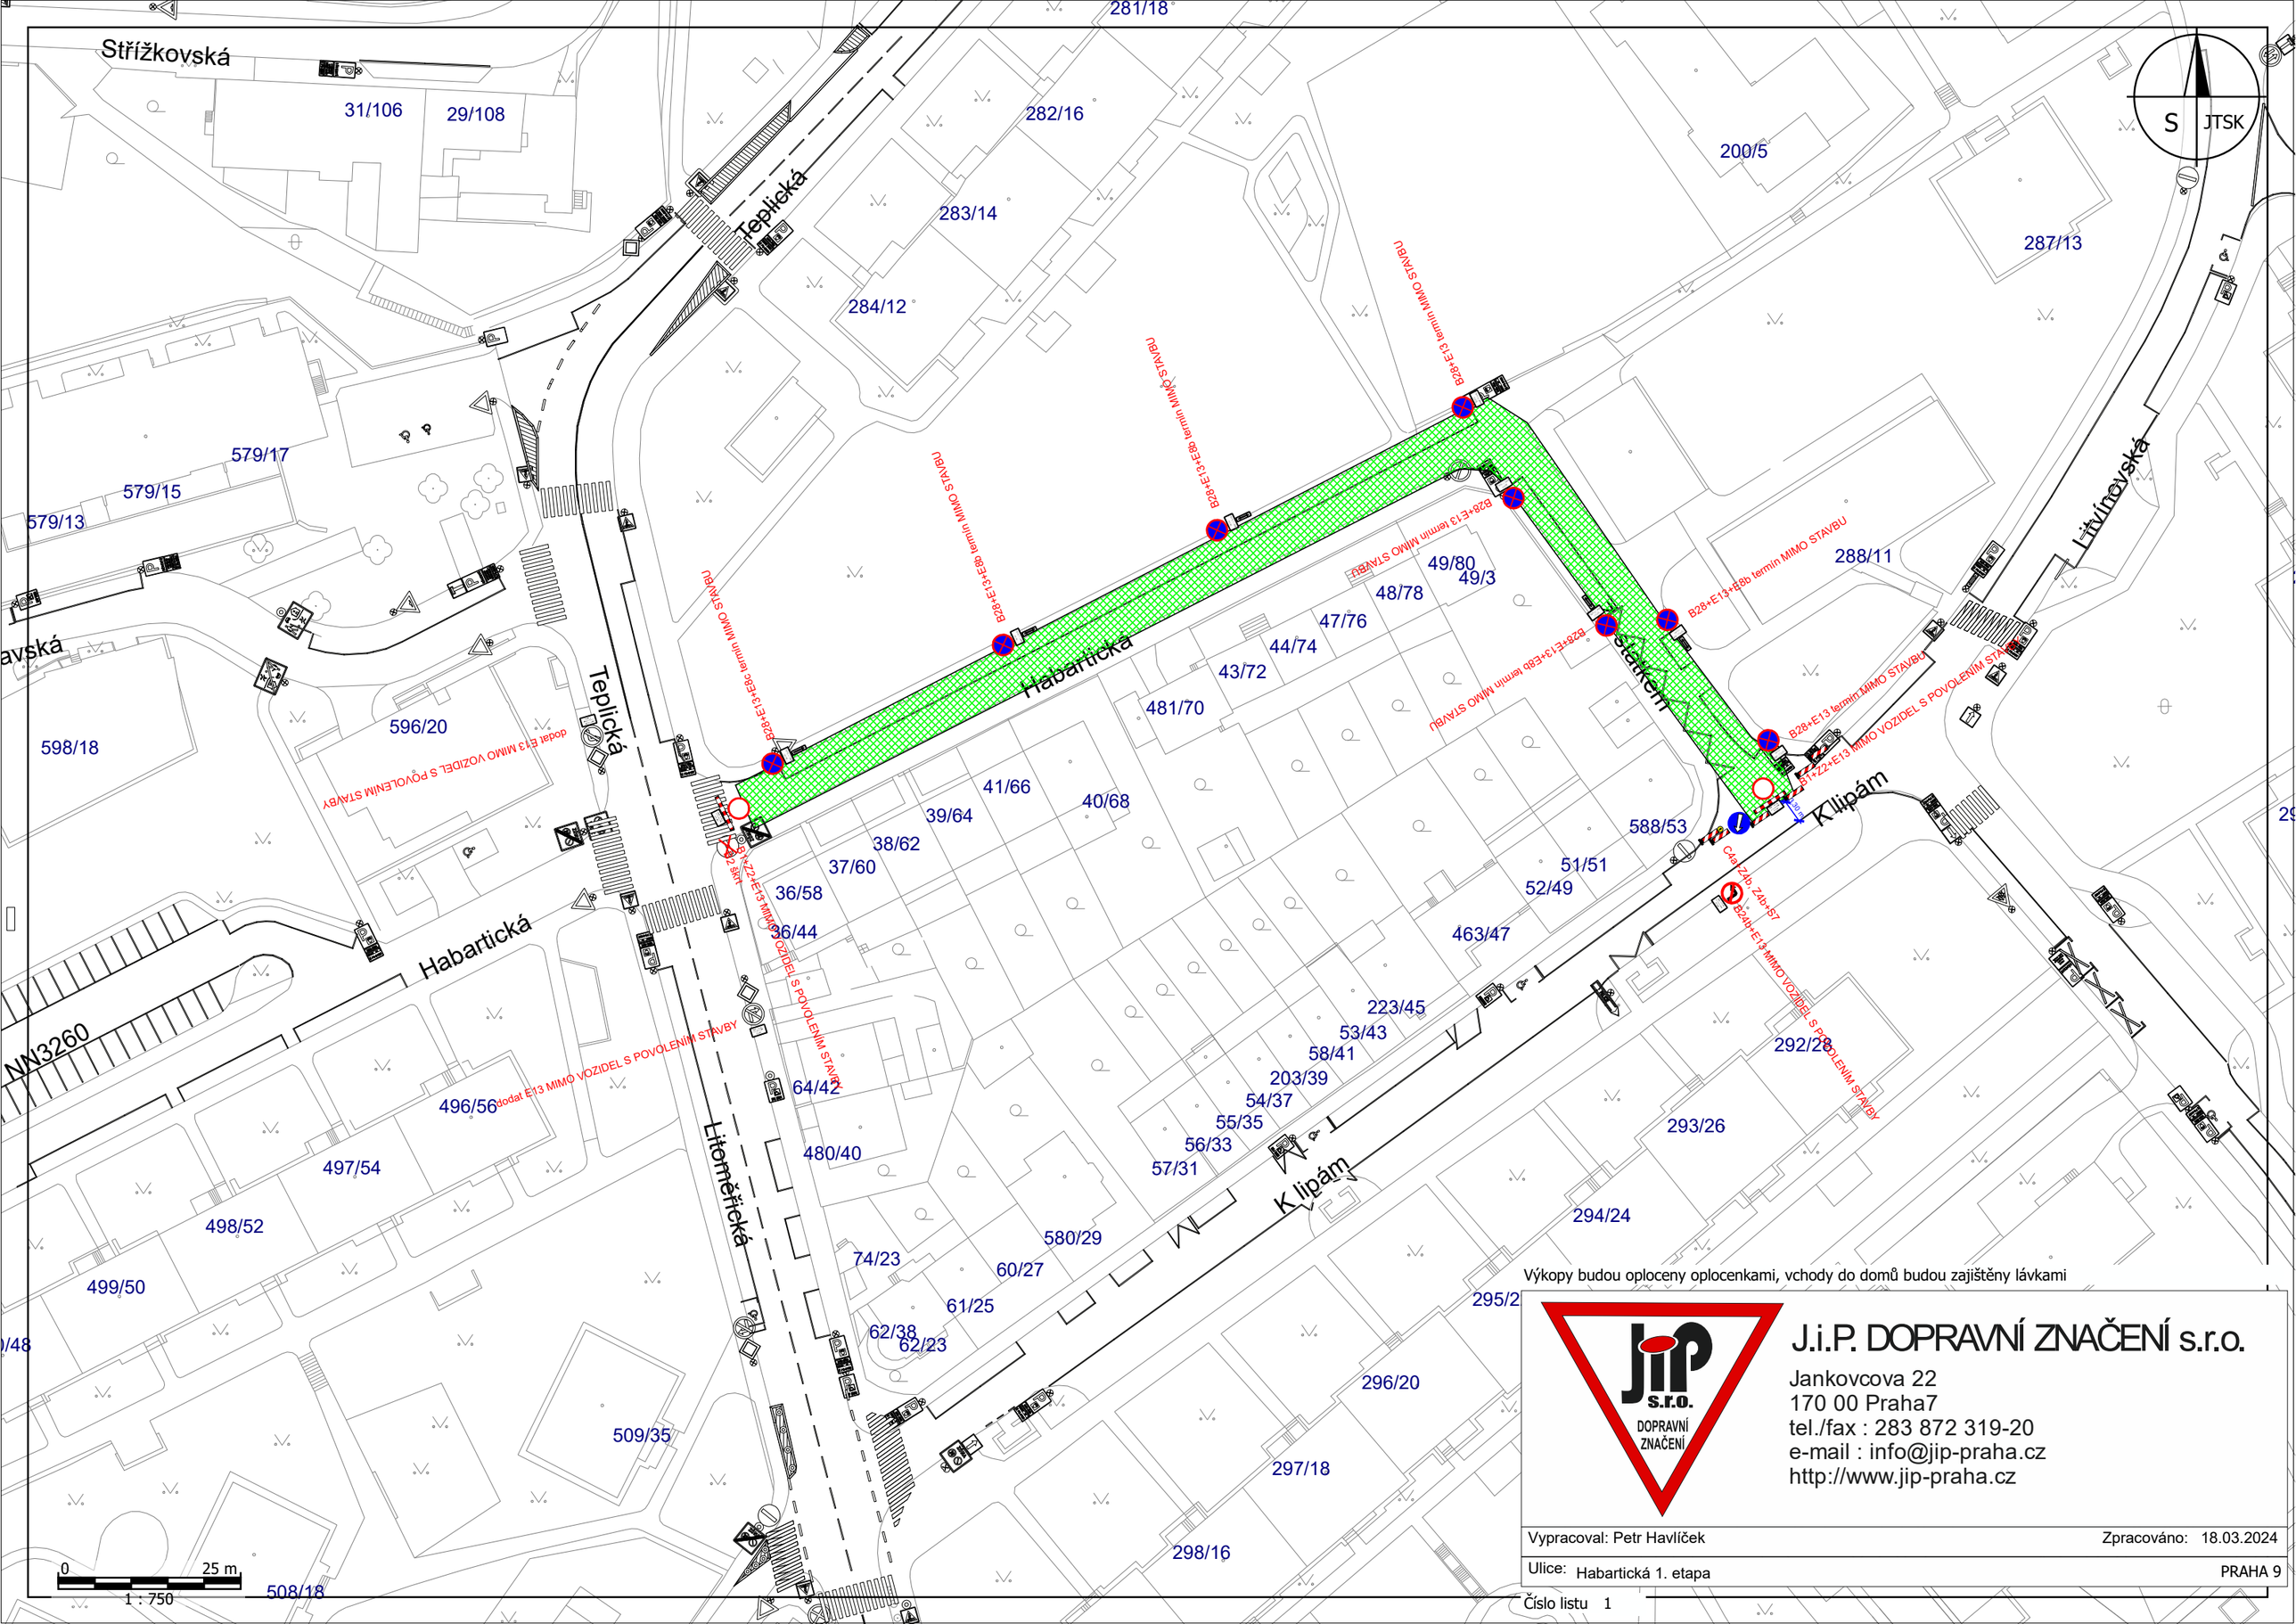
Střížkovská
Teplická
Habartická
Litoměřická
K lipám
Štětkem
Livinovská
S
JTSK
B28+E13+E8b termin MIMO STAVBU
B28+E13 termin MIMO STAVBU
B28+E13+E8c termin MIMO STAVBU
B28+E13+E8b termin MIMO STAVBU
B28+E13 termin MIMO STAVBU
B28+E13+E8b termin MIMO STAVBU
B28+E13 termin MIMO STAVBU
B28+E13+E8b termin MIMO STAVBU
B28+E13 termin MIMO STAVBU
B28+E13 termin MIMO STAVBU
B28+E13