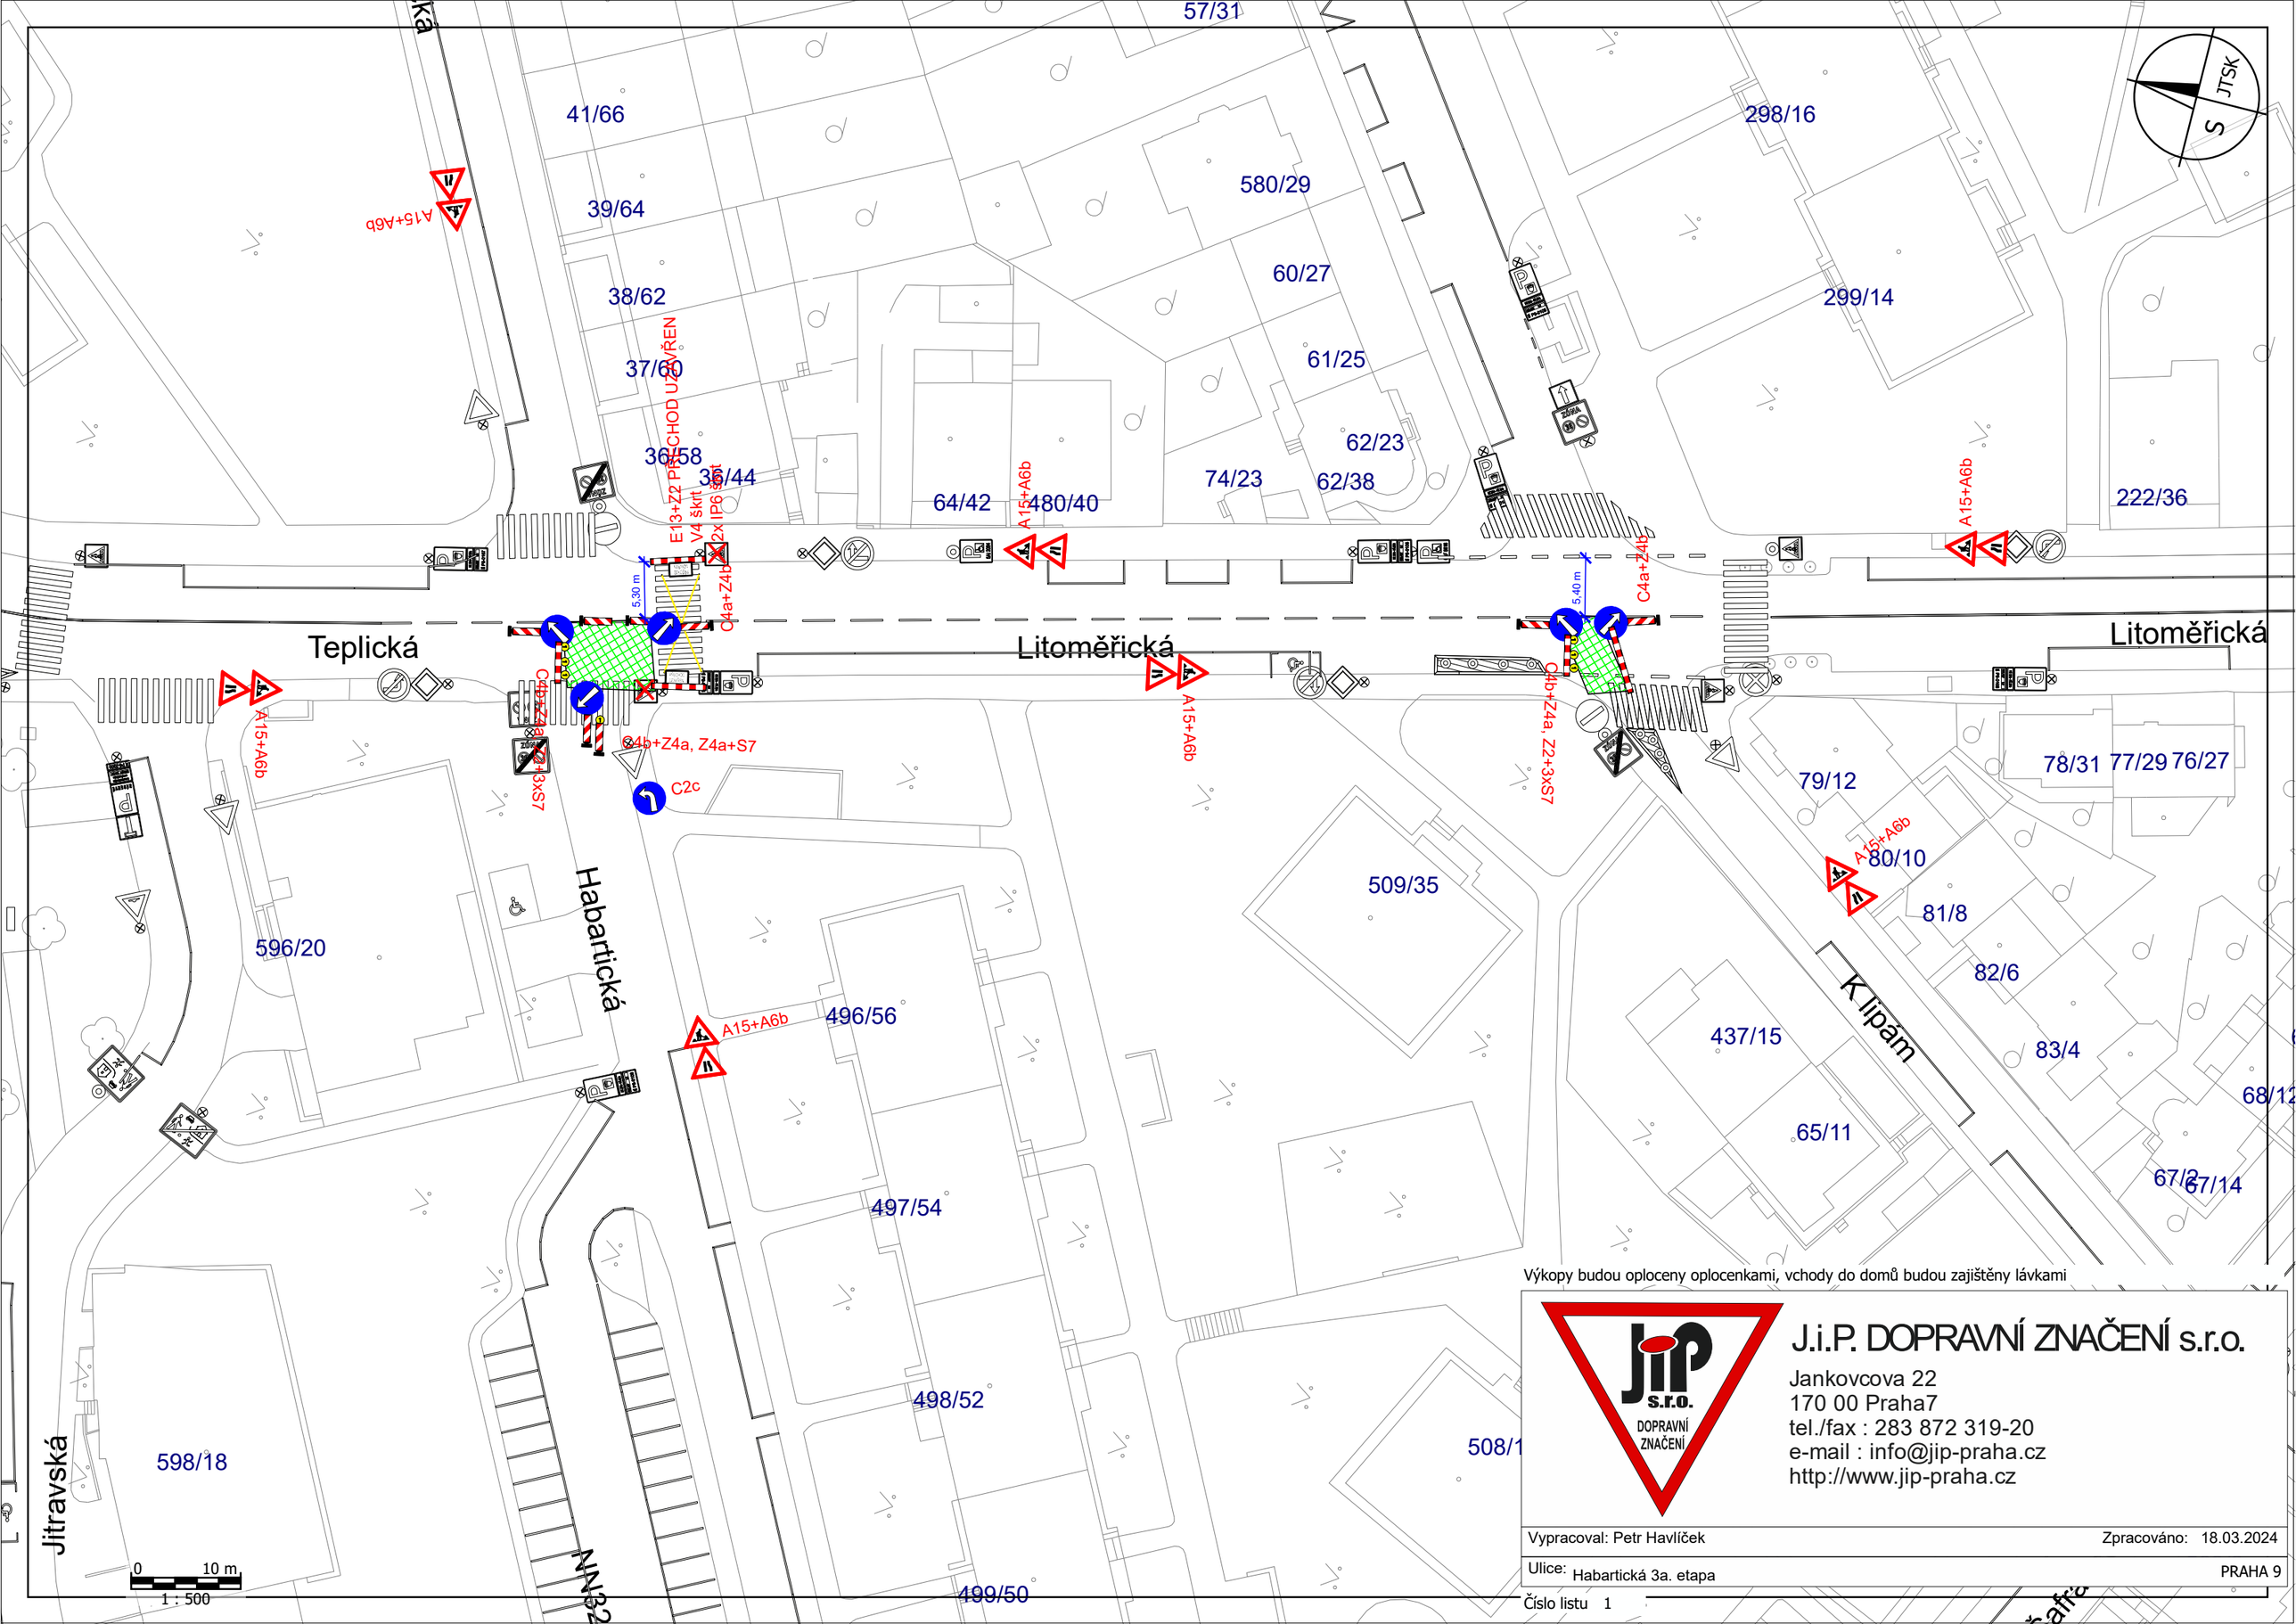

Výkopy budou oploceny oplocenkami, vchody do domů budou zajištěny lávkami

J.i.P. DOPRAVNÍ ZNAČENÍ s.r.o.
Jankovcova 22
170 00 Praha7
tel./fax : 283 872 319-20
e-mail : info@jip-praha.cz
http://www.jip-praha.cz

Vypracoval: Petr Havlíček — Zpracováno: 18.03.2024

Ulice: Habartická 3a. etapa — PRAHA 9

Číslo listu 1